


正ZG2021001号广州市增城区土地开发储备中心征地示意图

土地坐落:广州市增城区正果镇到蔚村

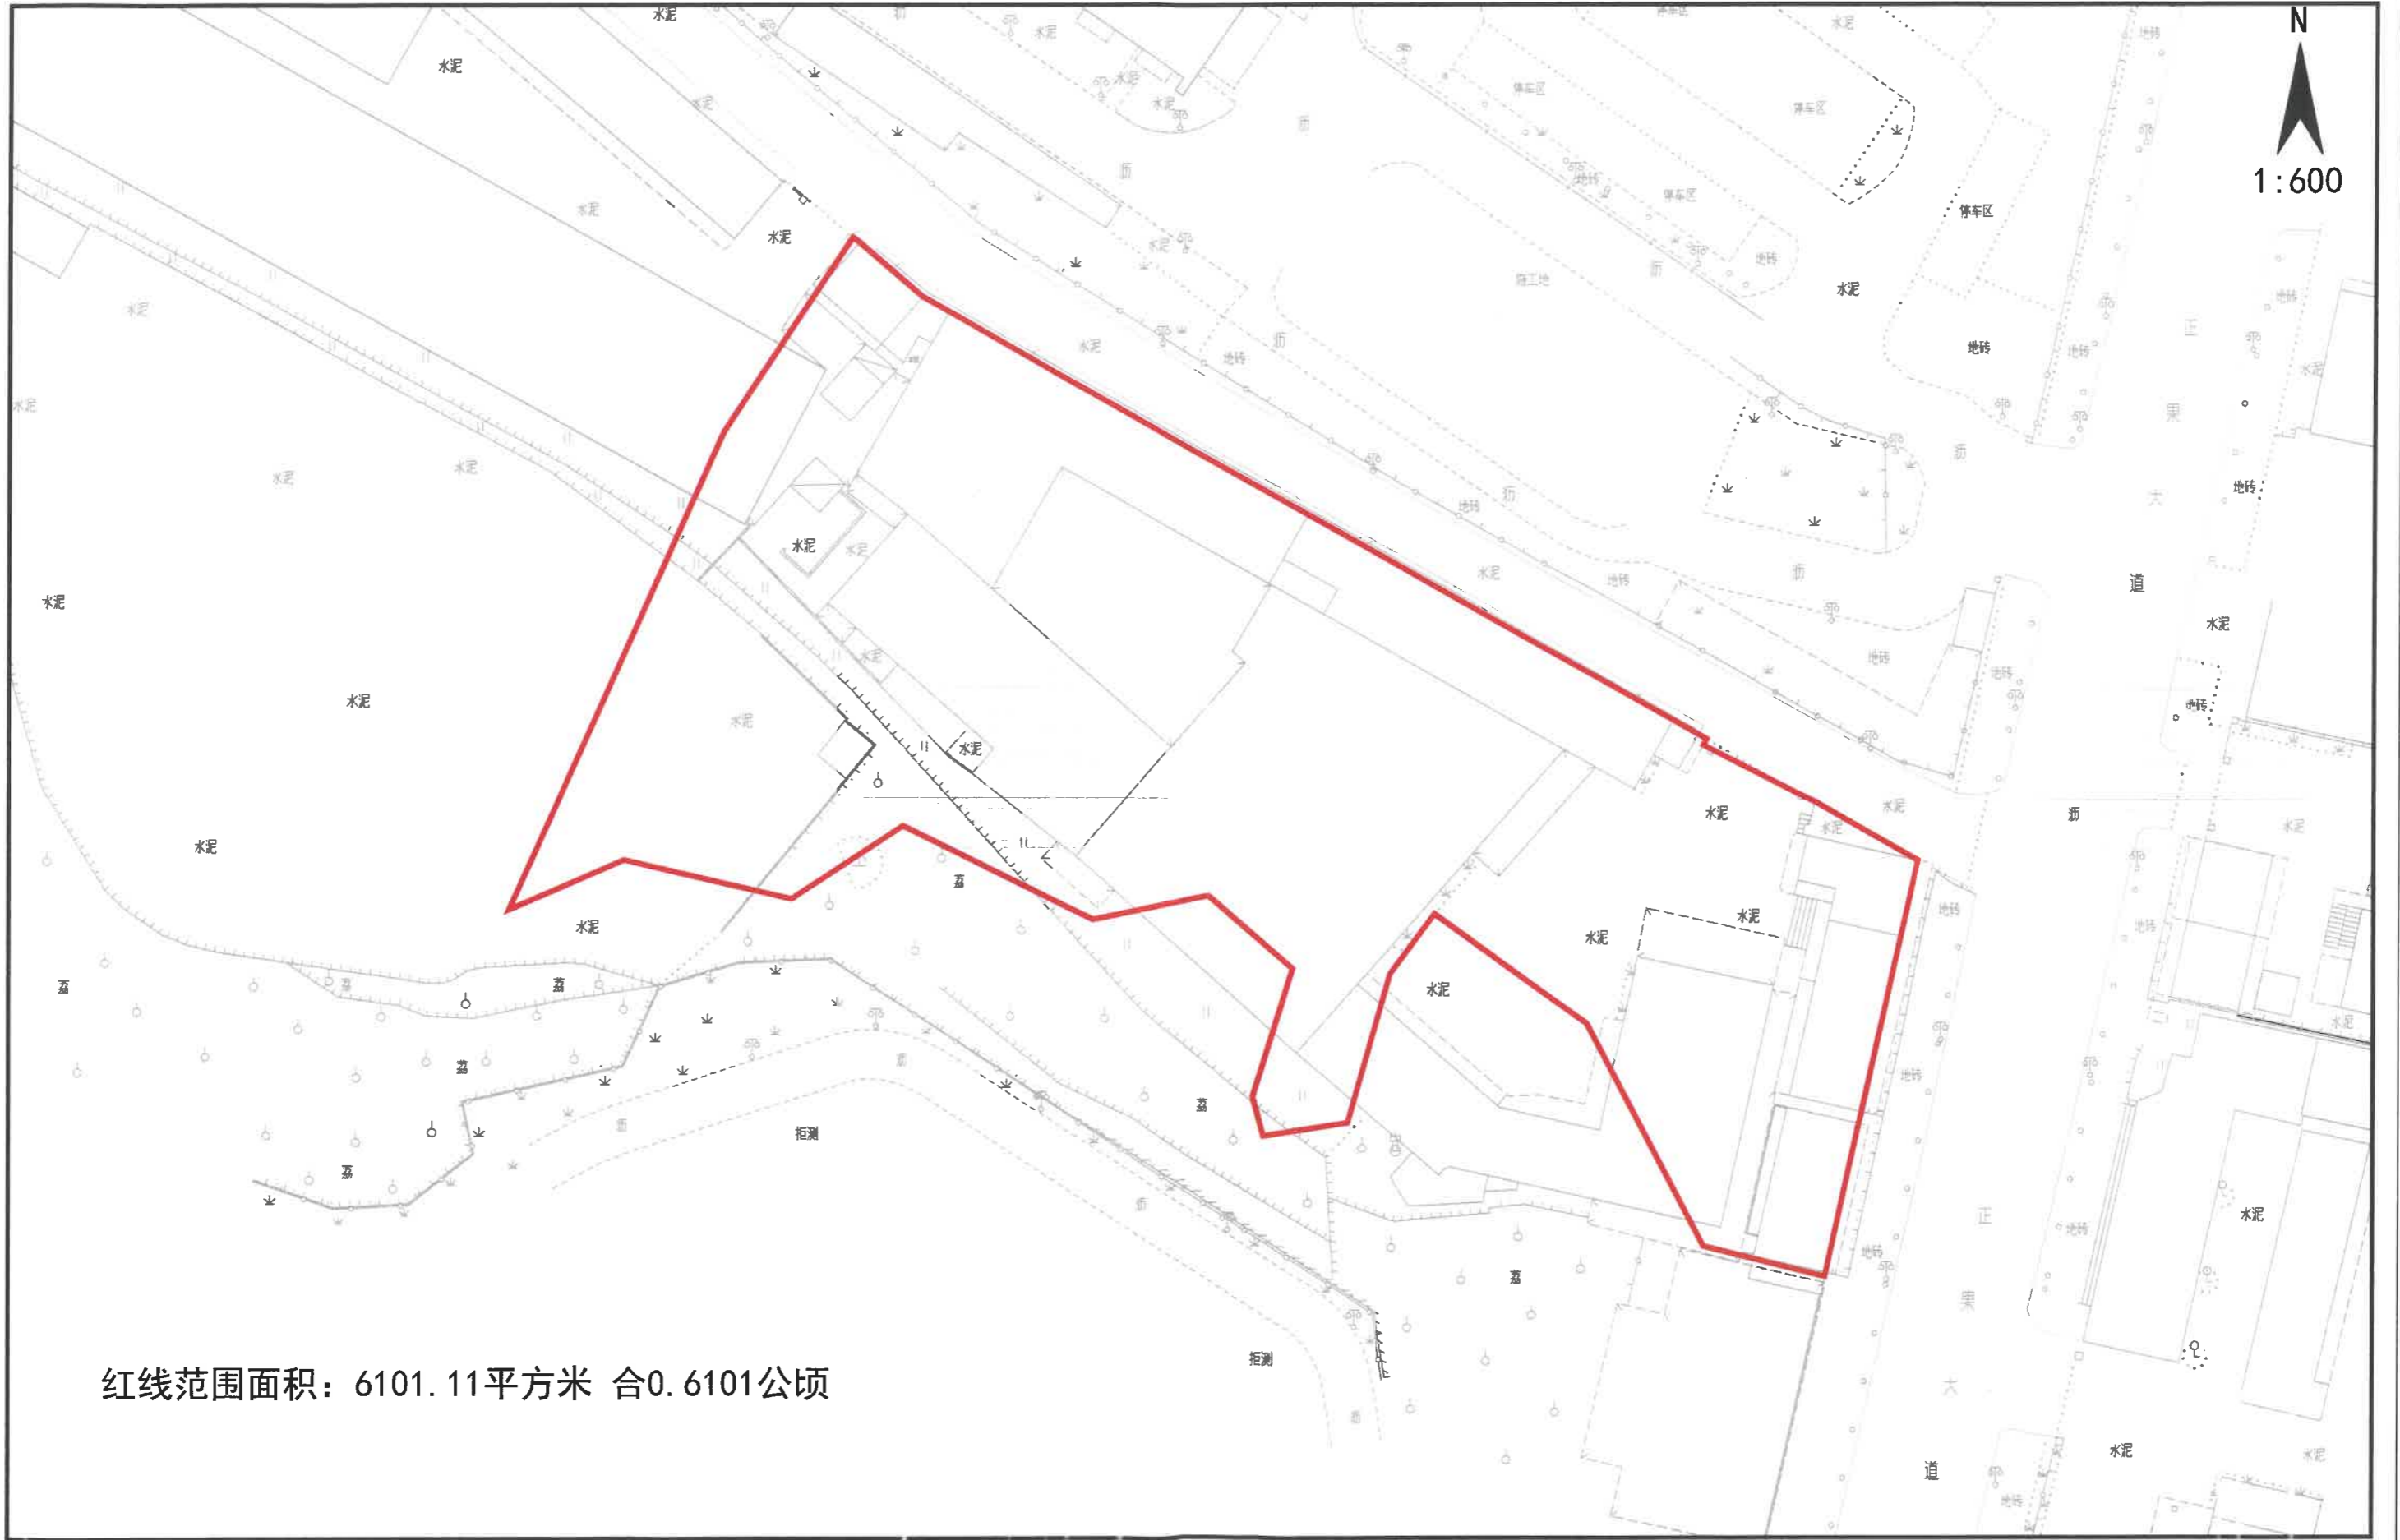

红线范围面积: 6101.11平方米 合0.6101公顷