


征地补偿安置公告附图

用地方案号: 2023KJ01140060
工程编号: 2023土21B101

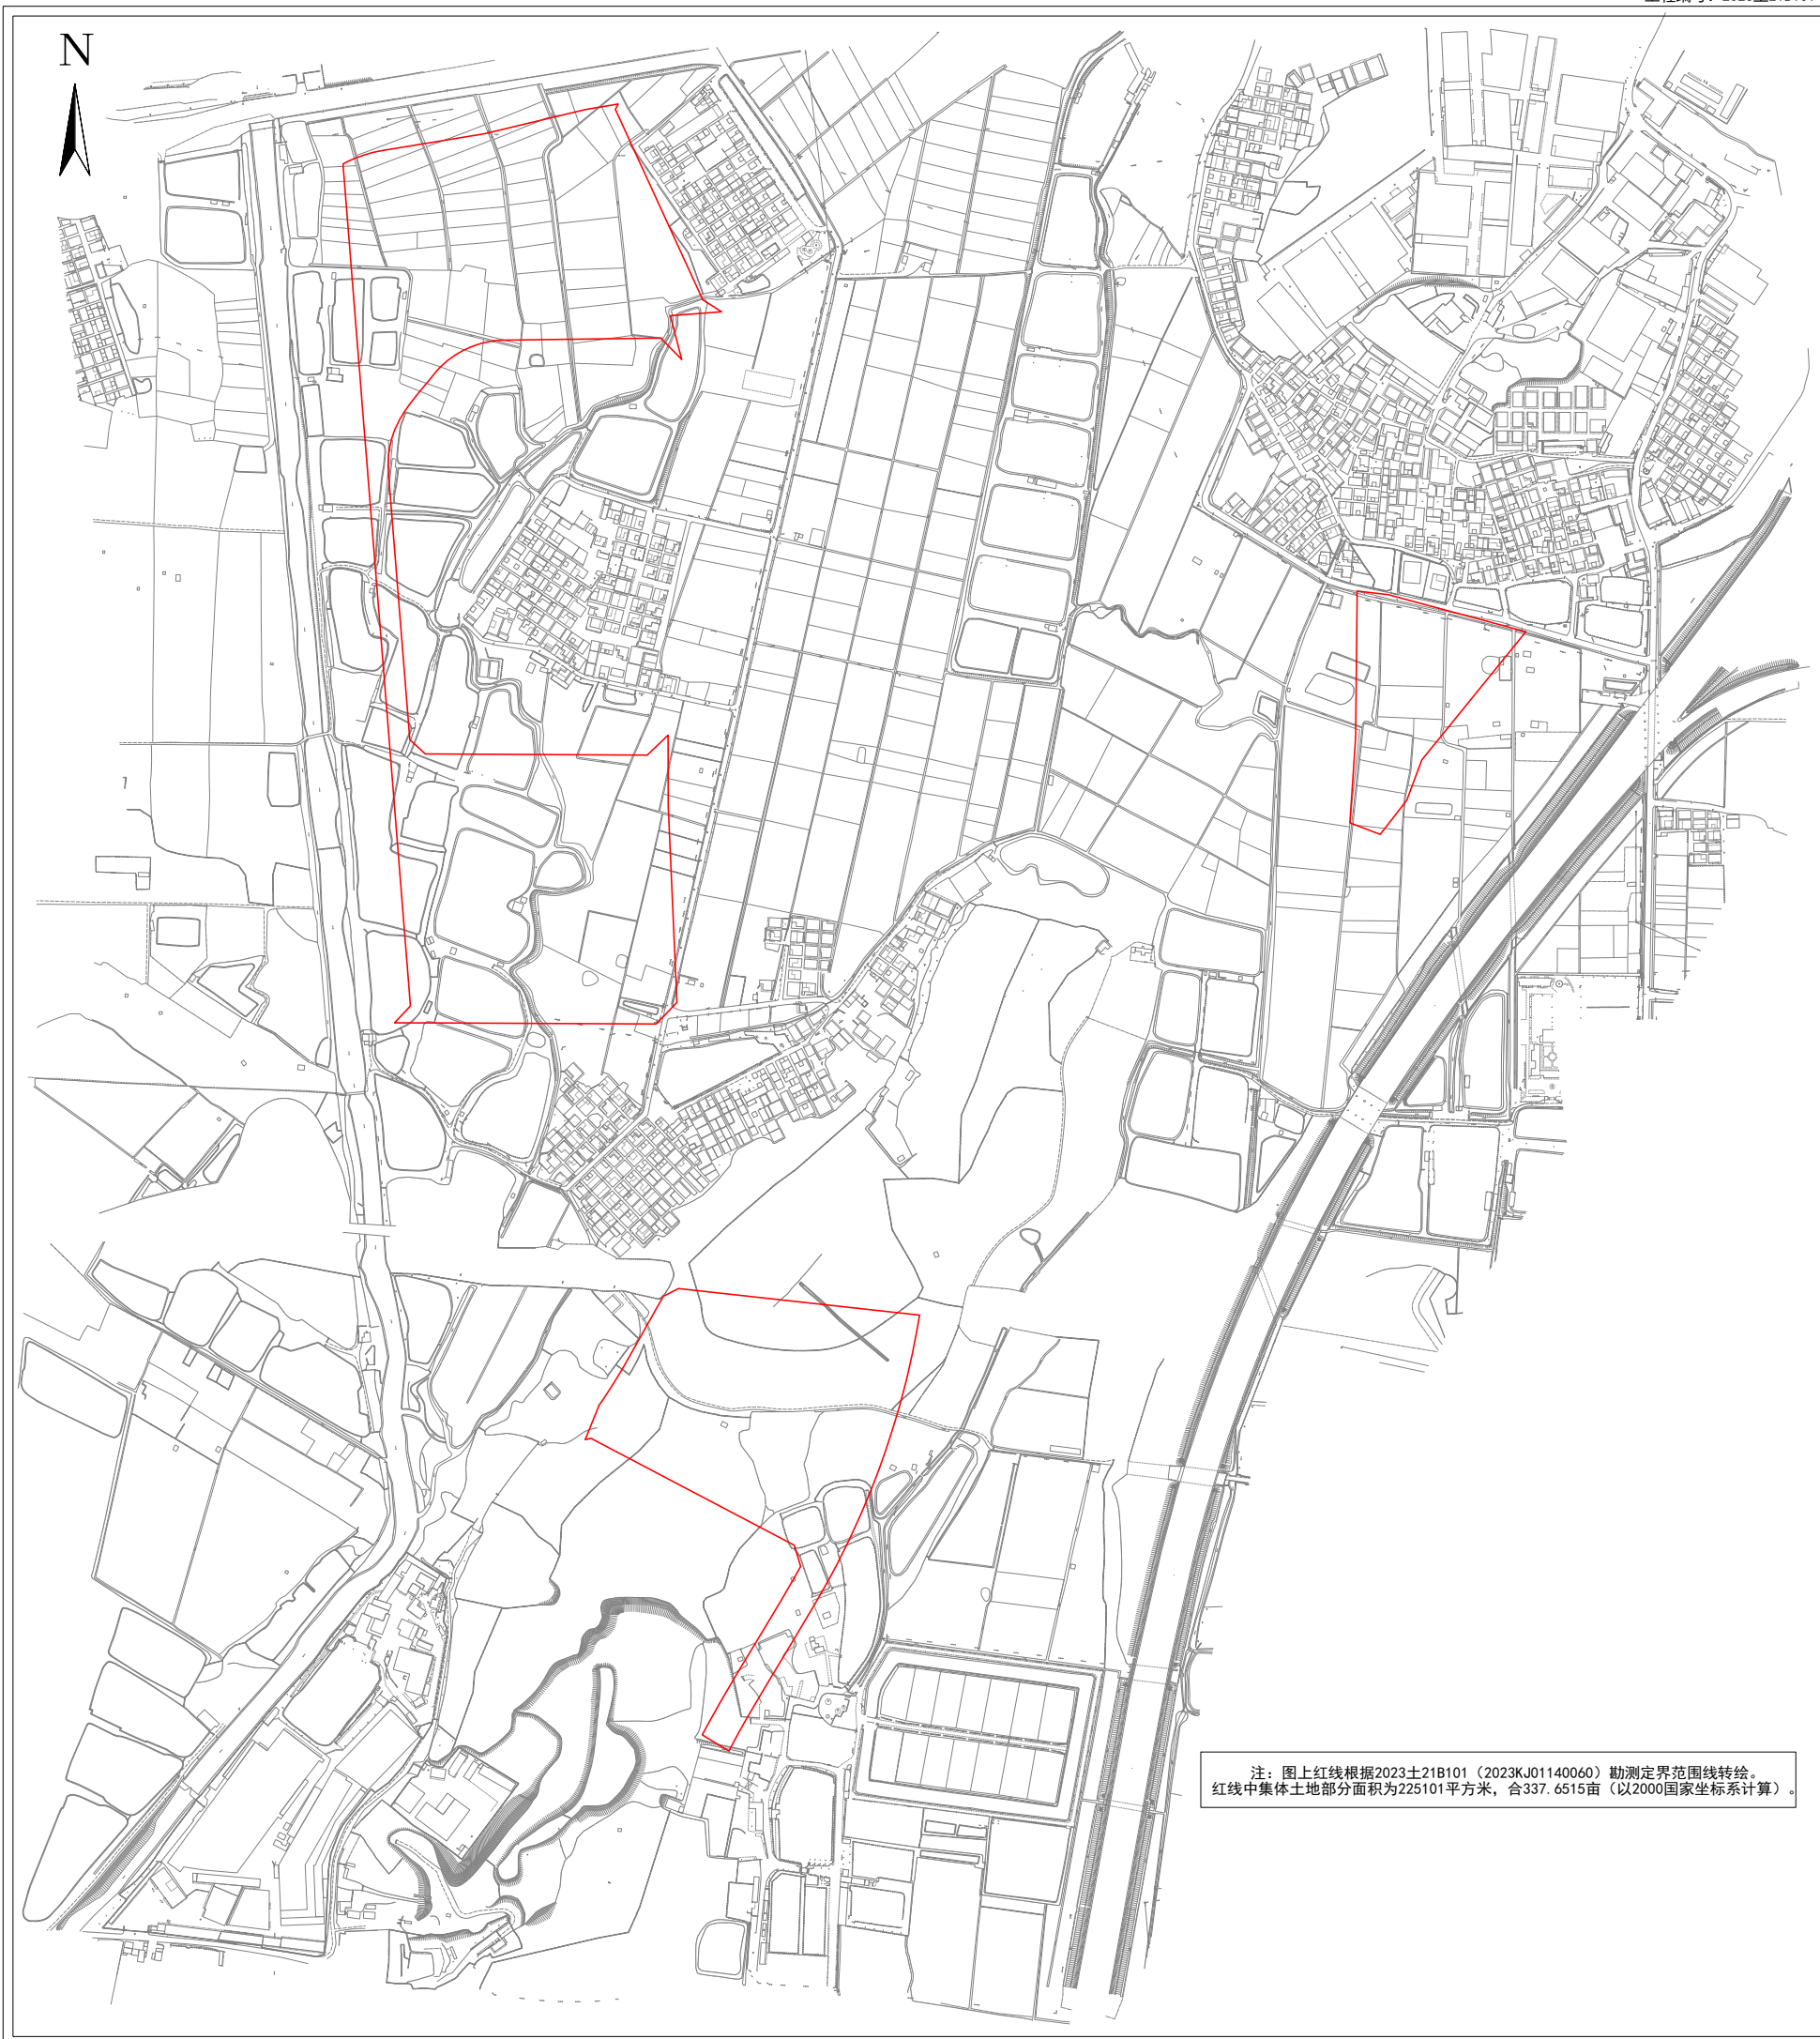

注: 图上红线根据2023土21B101 (2023KJ01140060) 勘测定界范围线转绘。
红线中集体土地部分面积为225101平方米, 合337.6515亩 (以2000国家坐标系计算)。