

# 公告图

单位：m、m<sup>2</sup>


宗地代码：440112006003JA00134



土地权利人：广州市黄埔区大沙街姬堂第十四股份经济合作社农民集体

所在图幅号：556.0-445.0

宗地面积：22051.08

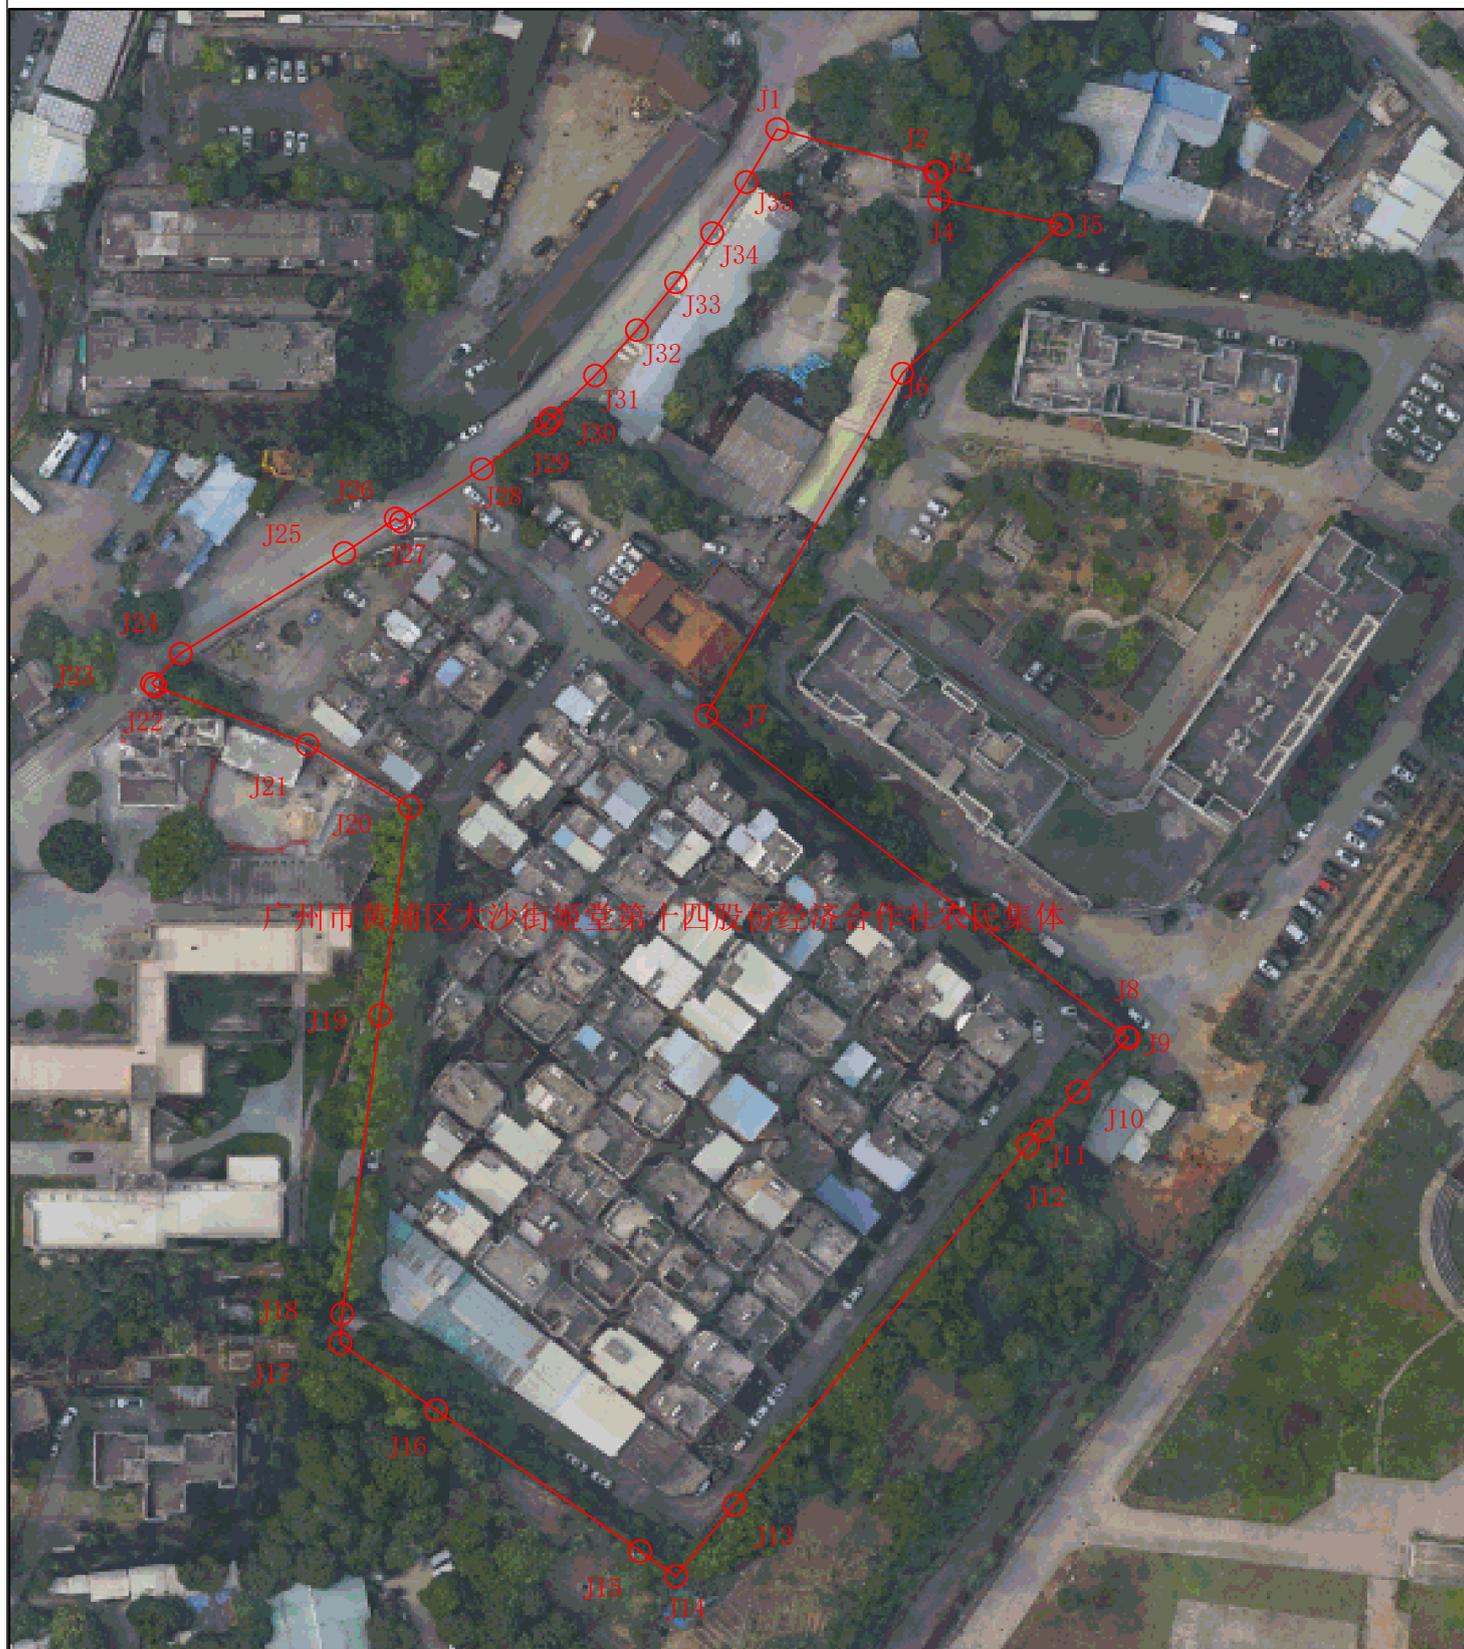

制图日期：2023年7月

原图比例尺：1:2000

制图者：乃古色拉

审核日期：2023年7月

审核者：王代雄

作业单位：广州市城市规划勘测设计研究院