


# 中ZG2023032号广州市增城区土地开发储备中心征地示意图

土地坐落:广州市增城区中新镇慈岭村、集丰村、九和村、坑贝村、中新村、联丰村、莲塘村

图块名称	面积(平方米)	图块名称	面积(平方米)
A区	13038.00	AK区	2782.13
B区	279.87	AL区	5424.93
C区	18228.39	AM区	1846.24
D区	37768.27	AN区	425.77
E区	4683.05	AO区	4079.32
F区	877.15	AP区	2005.16
G区	6980.32	AQ区	4079.67
H区	2119.99	AR区	1643.41
I区	5617.13	AS区	1694.73
J区	18287.44	AT区	914.36
K区	594.97	AU区	40454.83
L区	1033.01	AV区	218.54
M区	4355.11	AW区	5382.56
N区	1012.28	AX区	4778.07
O区	3638.79	AY区	806.79
P区	2998.85	AZ区	396.42
Q区	8800.39	BA区	1937.39
R区	69055.12	BB区	7.00
S区	3183.05	BC区	10.55
T区	2636.52	BD区	171.44
U区	1224.53	BE区	13.60
V区	371.22	BF区	3622.96
W区	6072.12	BG区	1731.87
X区	34854.38	BH区	24.47
Y区	5930.38	BI区	278.77
Z区	7743.70	BJ区	52.97
AA区	45.46	BK区	137.62
AB区	2046.00	BL区	331.40
AC区	1989.42	BM区	11423.13
AD区	5969.89	BN区	9462.47
AE区	517.64	BO区	260.82
AF区	6089.47	BP区	5182.56
AG区	12889.99	BQ区	908.48
AH区	29359.79	BR区	795.71
AI区	26430.32	BS区	41885.71
AJ区	2107.98	扣除部分BT区	24253.48

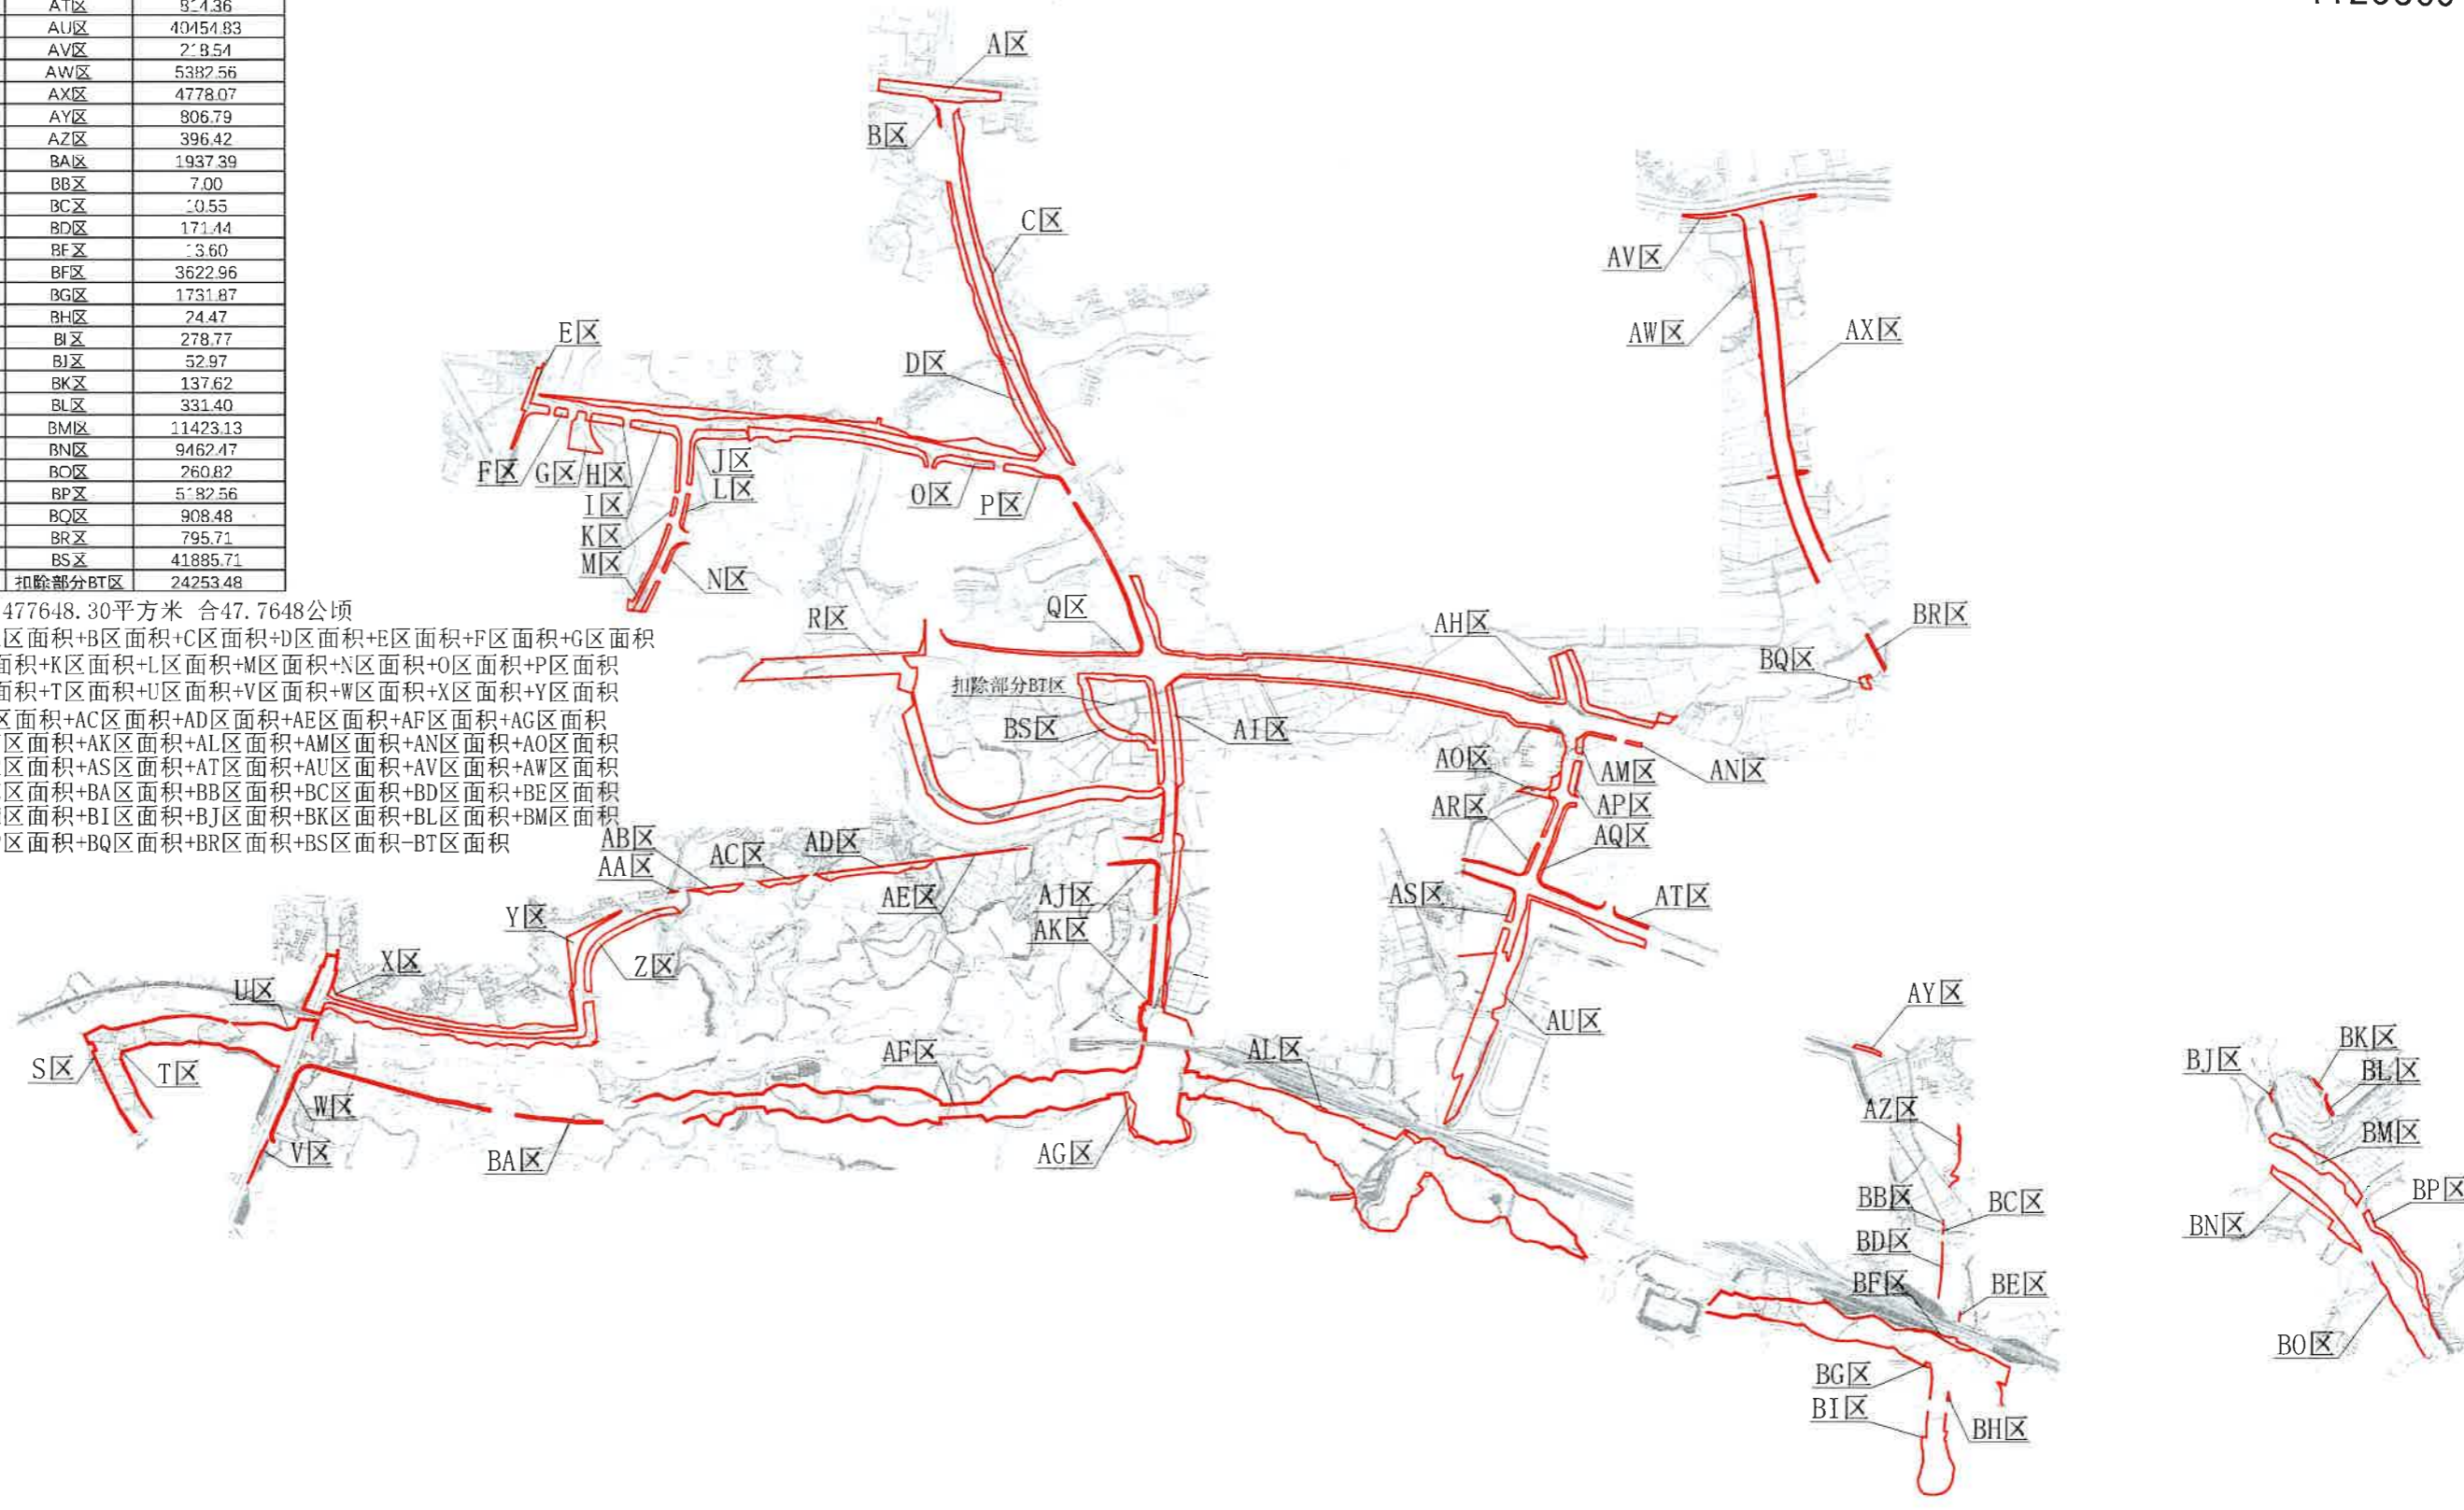

实际红线范围总面积: 477648.30平方米 合47.7648公顷  
 实际红线范围总面积=A区面积+B区面积+C区面积+D区面积+E区面积+F区面积+G区面积+H区面积+I区面积+J区面积+K区面积+L区面积+M区面积+N区面积+O区面积+P区面积+Q区面积+R区面积+S区面积+T区面积+U区面积+V区面积+W区面积+X区面积+Y区面积+Z区面积+AA区面积+AB区面积+AC区面积+AD区面积+AE区面积+AF区面积+AG区面积+AH区面积+AI区面积+AJ区面积+AK区面积+AL区面积+AM区面积+AN区面积+AO区面积+AP区面积+AQ区面积+AR区面积+AS区面积+AT区面积+AU区面积+AV区面积+AW区面积+AX区面积+AY区面积+AZ区面积+BA区面积+BB区面积+BC区面积+BD区面积+BE区面积+BF区面积+BG区面积+BH区面积+BI区面积+BJ区面积+BK区面积+BL区面积+BM区面积+BN区面积+BO区面积+BP区面积+BQ区面积+BR区面积+BS区面积-BT区面积



# 中ZG2023033号广州市增城区土地开发储备中心征地示意图

土地坐落:广州市增城区中新镇集丰村

红线范围总面积: 51206.00平方米 合5.1206公顷

N  
1:2000

