

2023年6月数字化测图
 2000国家平面坐标系
 广州市高程系统
 DB4401/T 166-2022年版图式

广州市番禺区土地开发中心权属调查图


石碁镇SQ21G-02梦都美北侧地块一

F49G026088

工程编号:2021土42B195
 用地方案号:2021KJ01130133

38443.50
 2539.00

38444.00
 2539.00

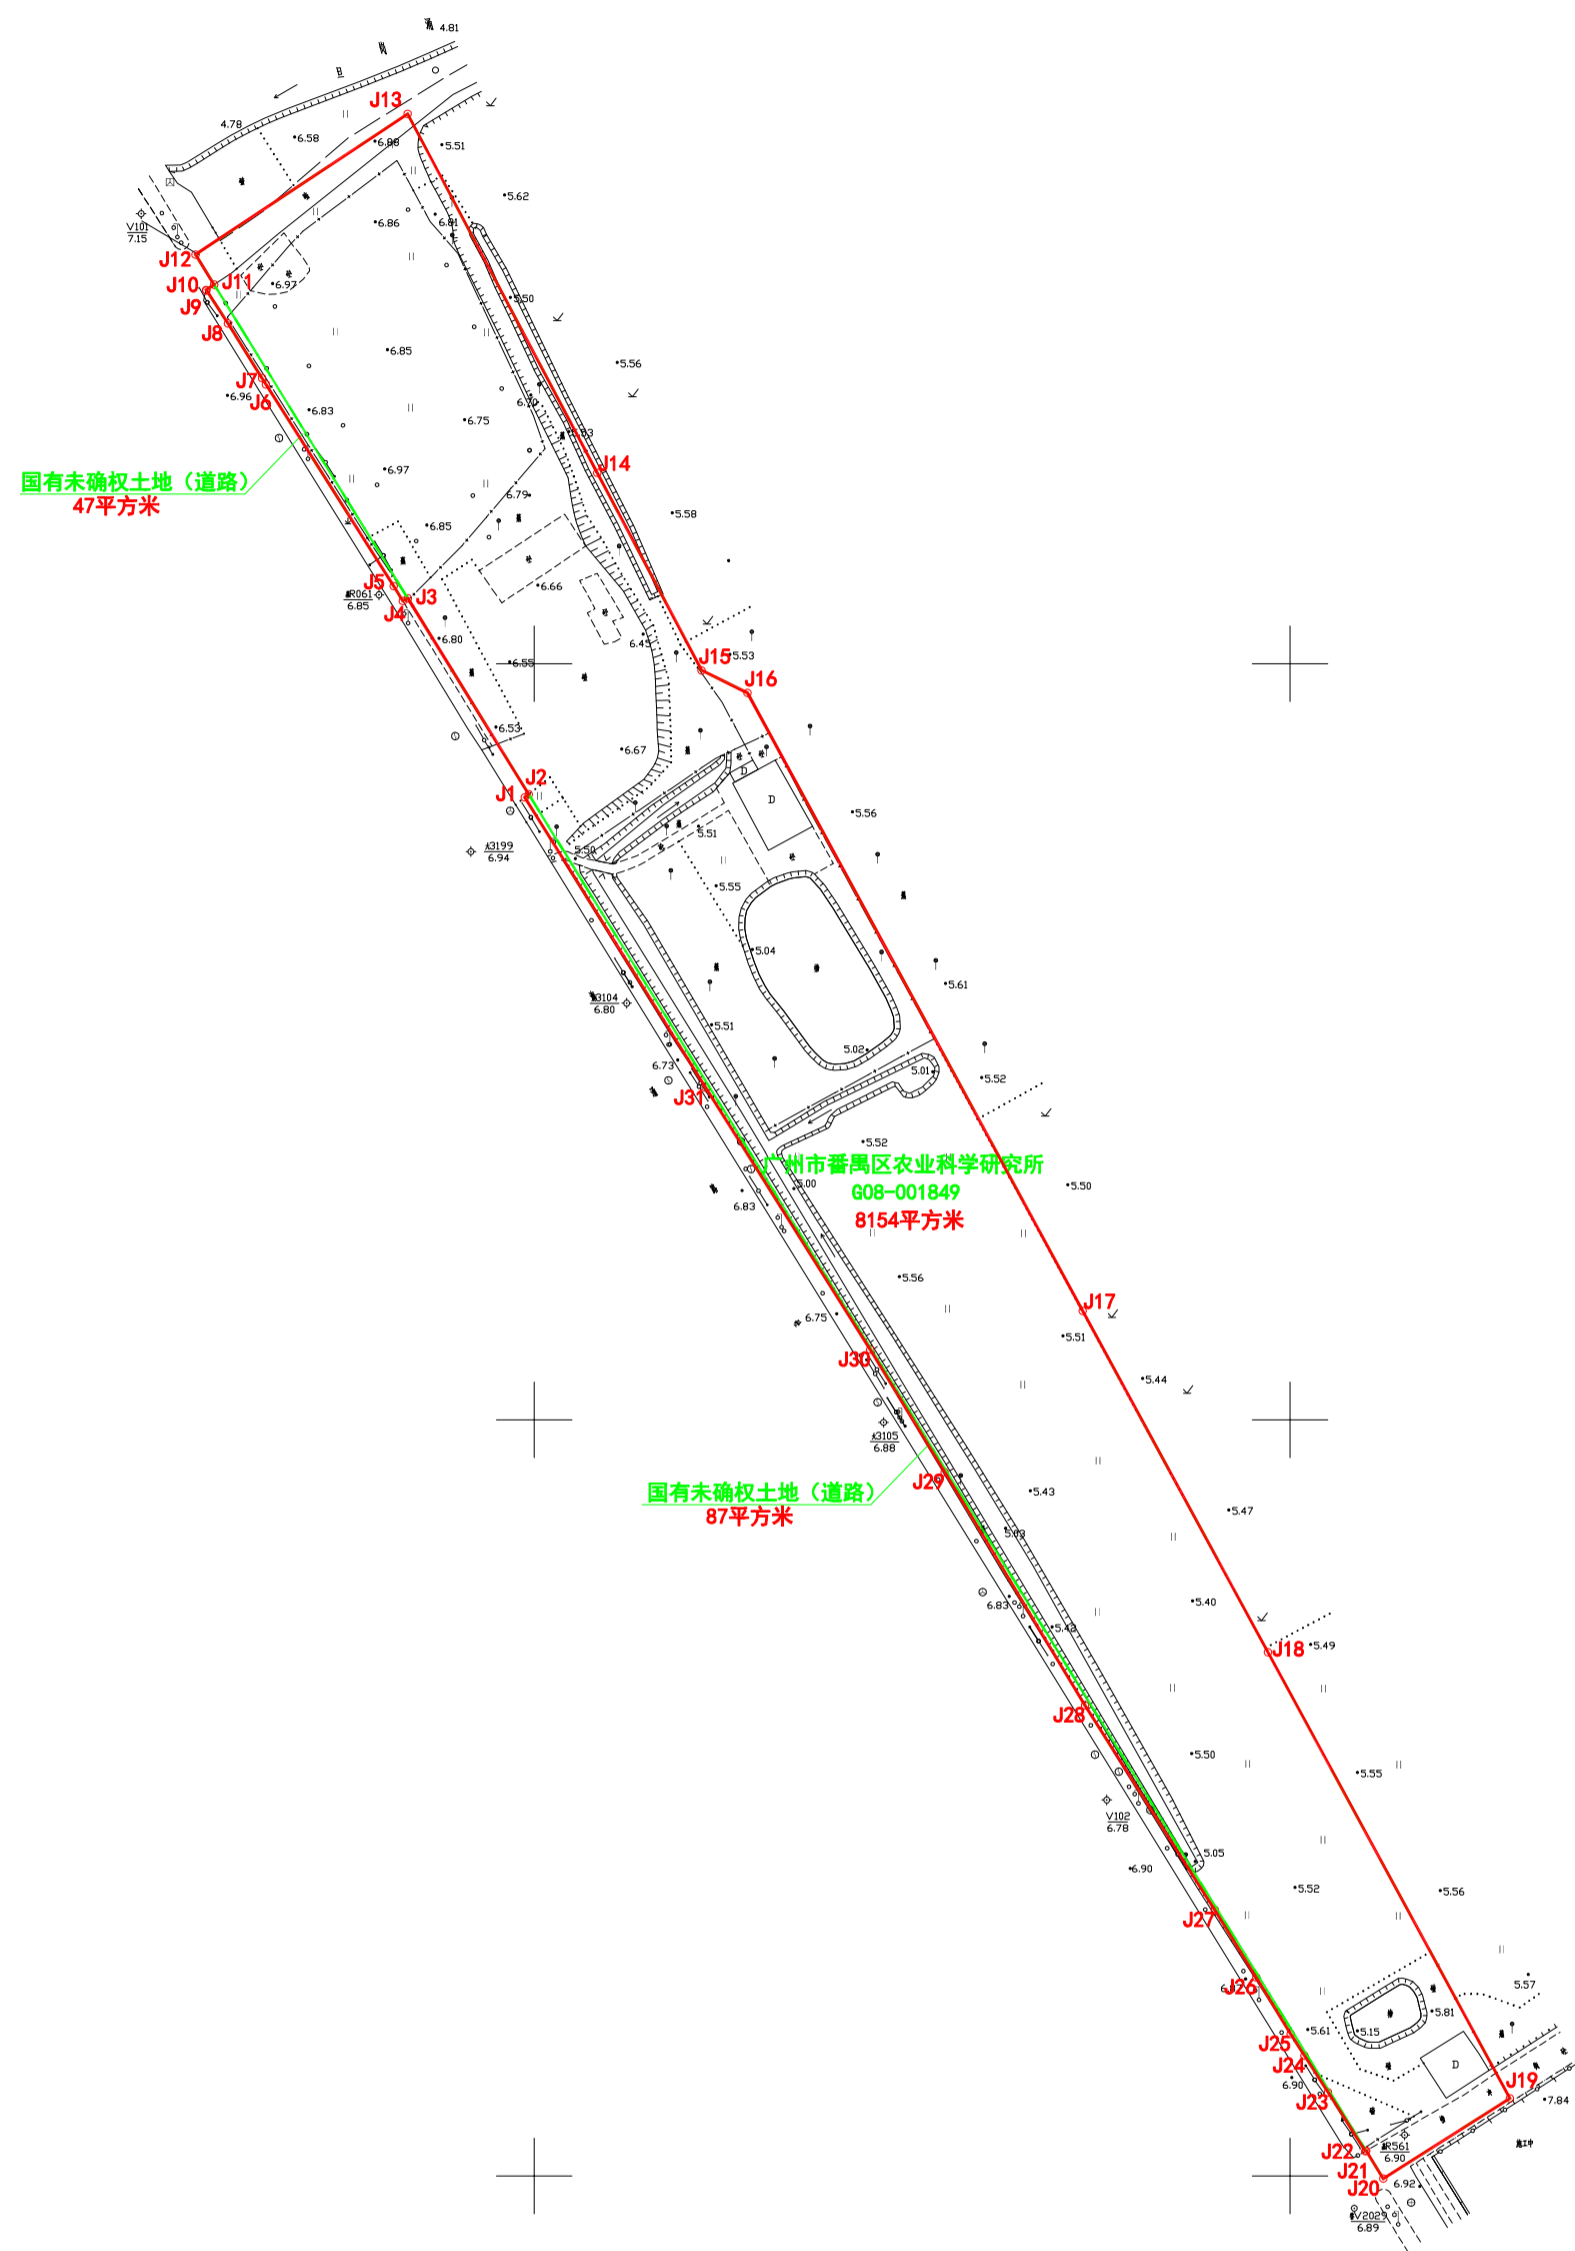

广州市城市规划勘测设计研究院

2538.60

2538.60

38443.50

38444.00

绘图日期:2023年6月14日

1:1000

绘图员:李强富
 检查员:熊辉