


# 公告图

单位：m、m<sup>2</sup>

宗地代码：440112008001JA00059

土地权利人：广州市黄埔区南岗街沙步股份  
经济联合社  
宗地面积：897.9817平方米

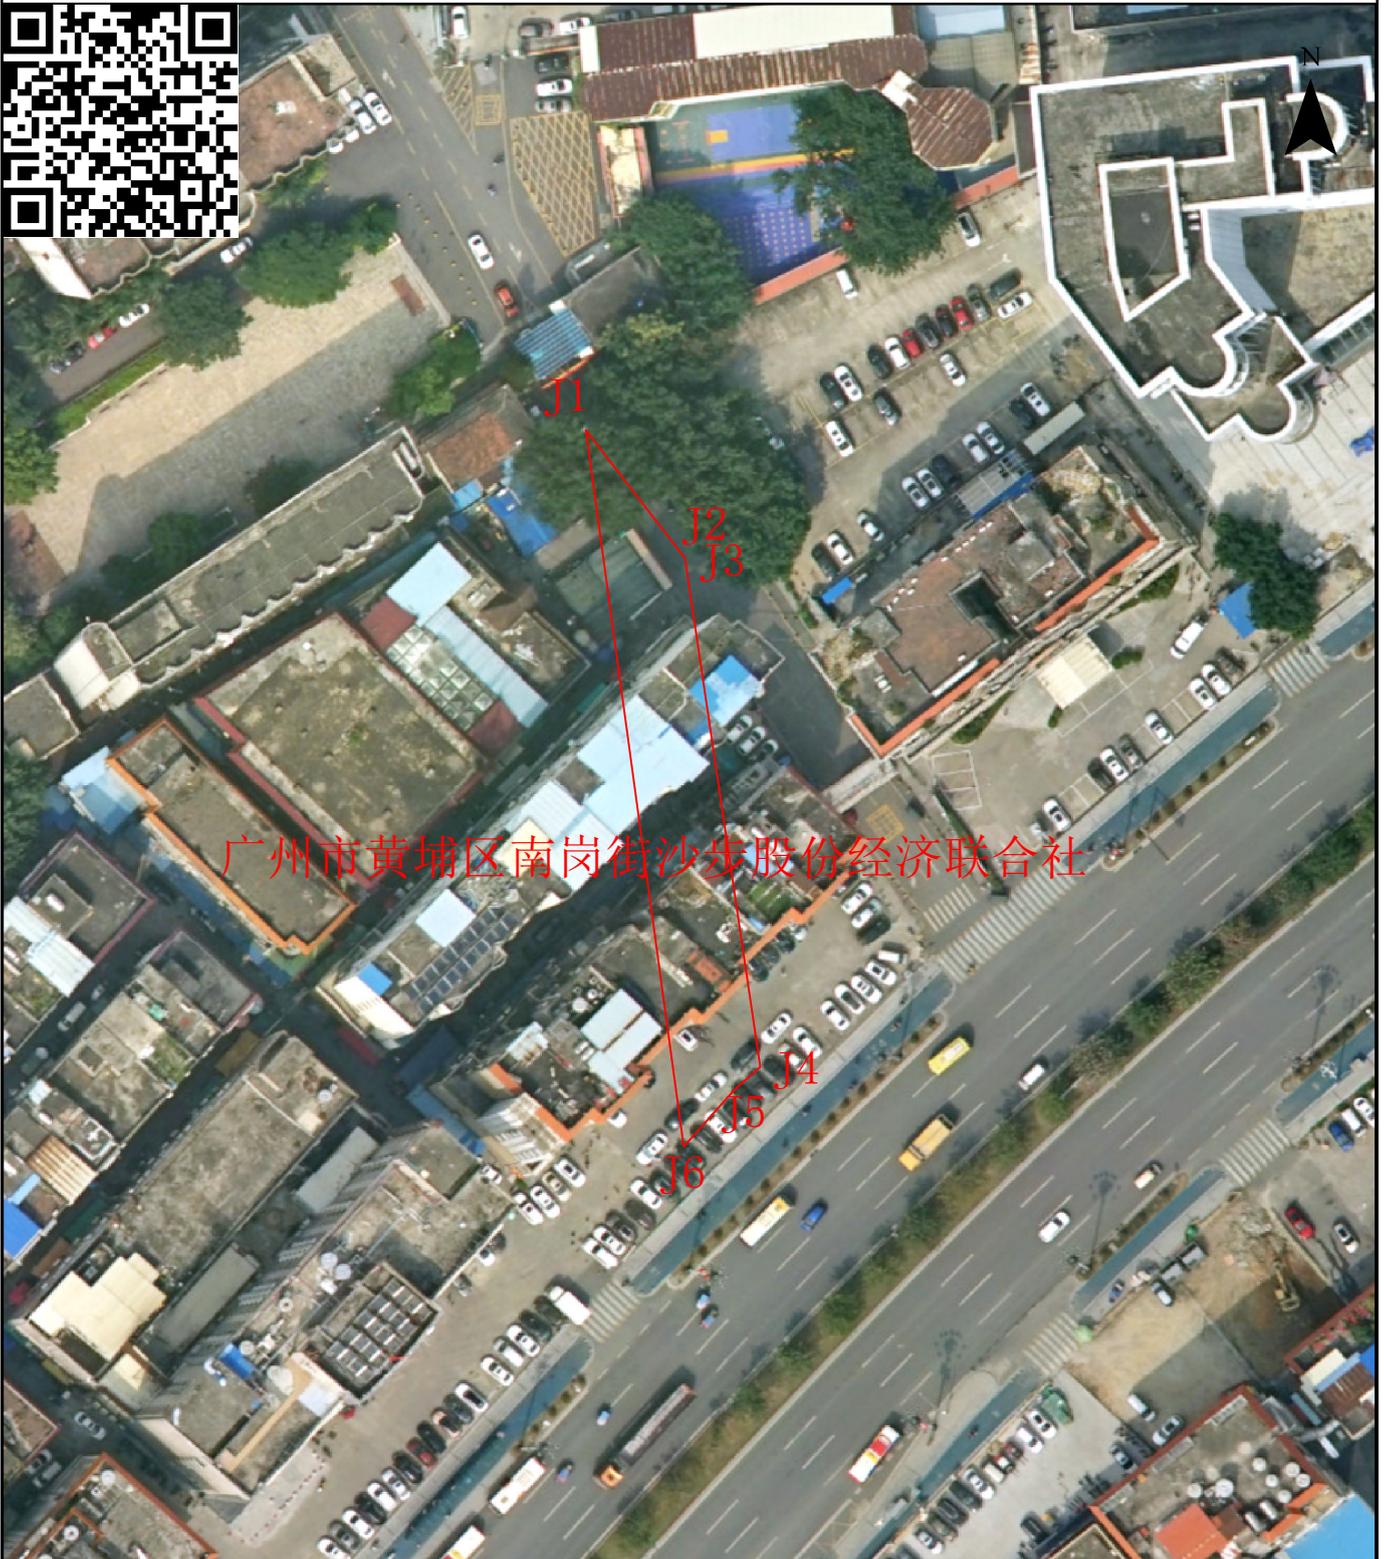

制图日期：2023年9月6日  
作业单位：广东测绘技术有限公司

制图者：潘英宇  
审核者：赖雅婷