
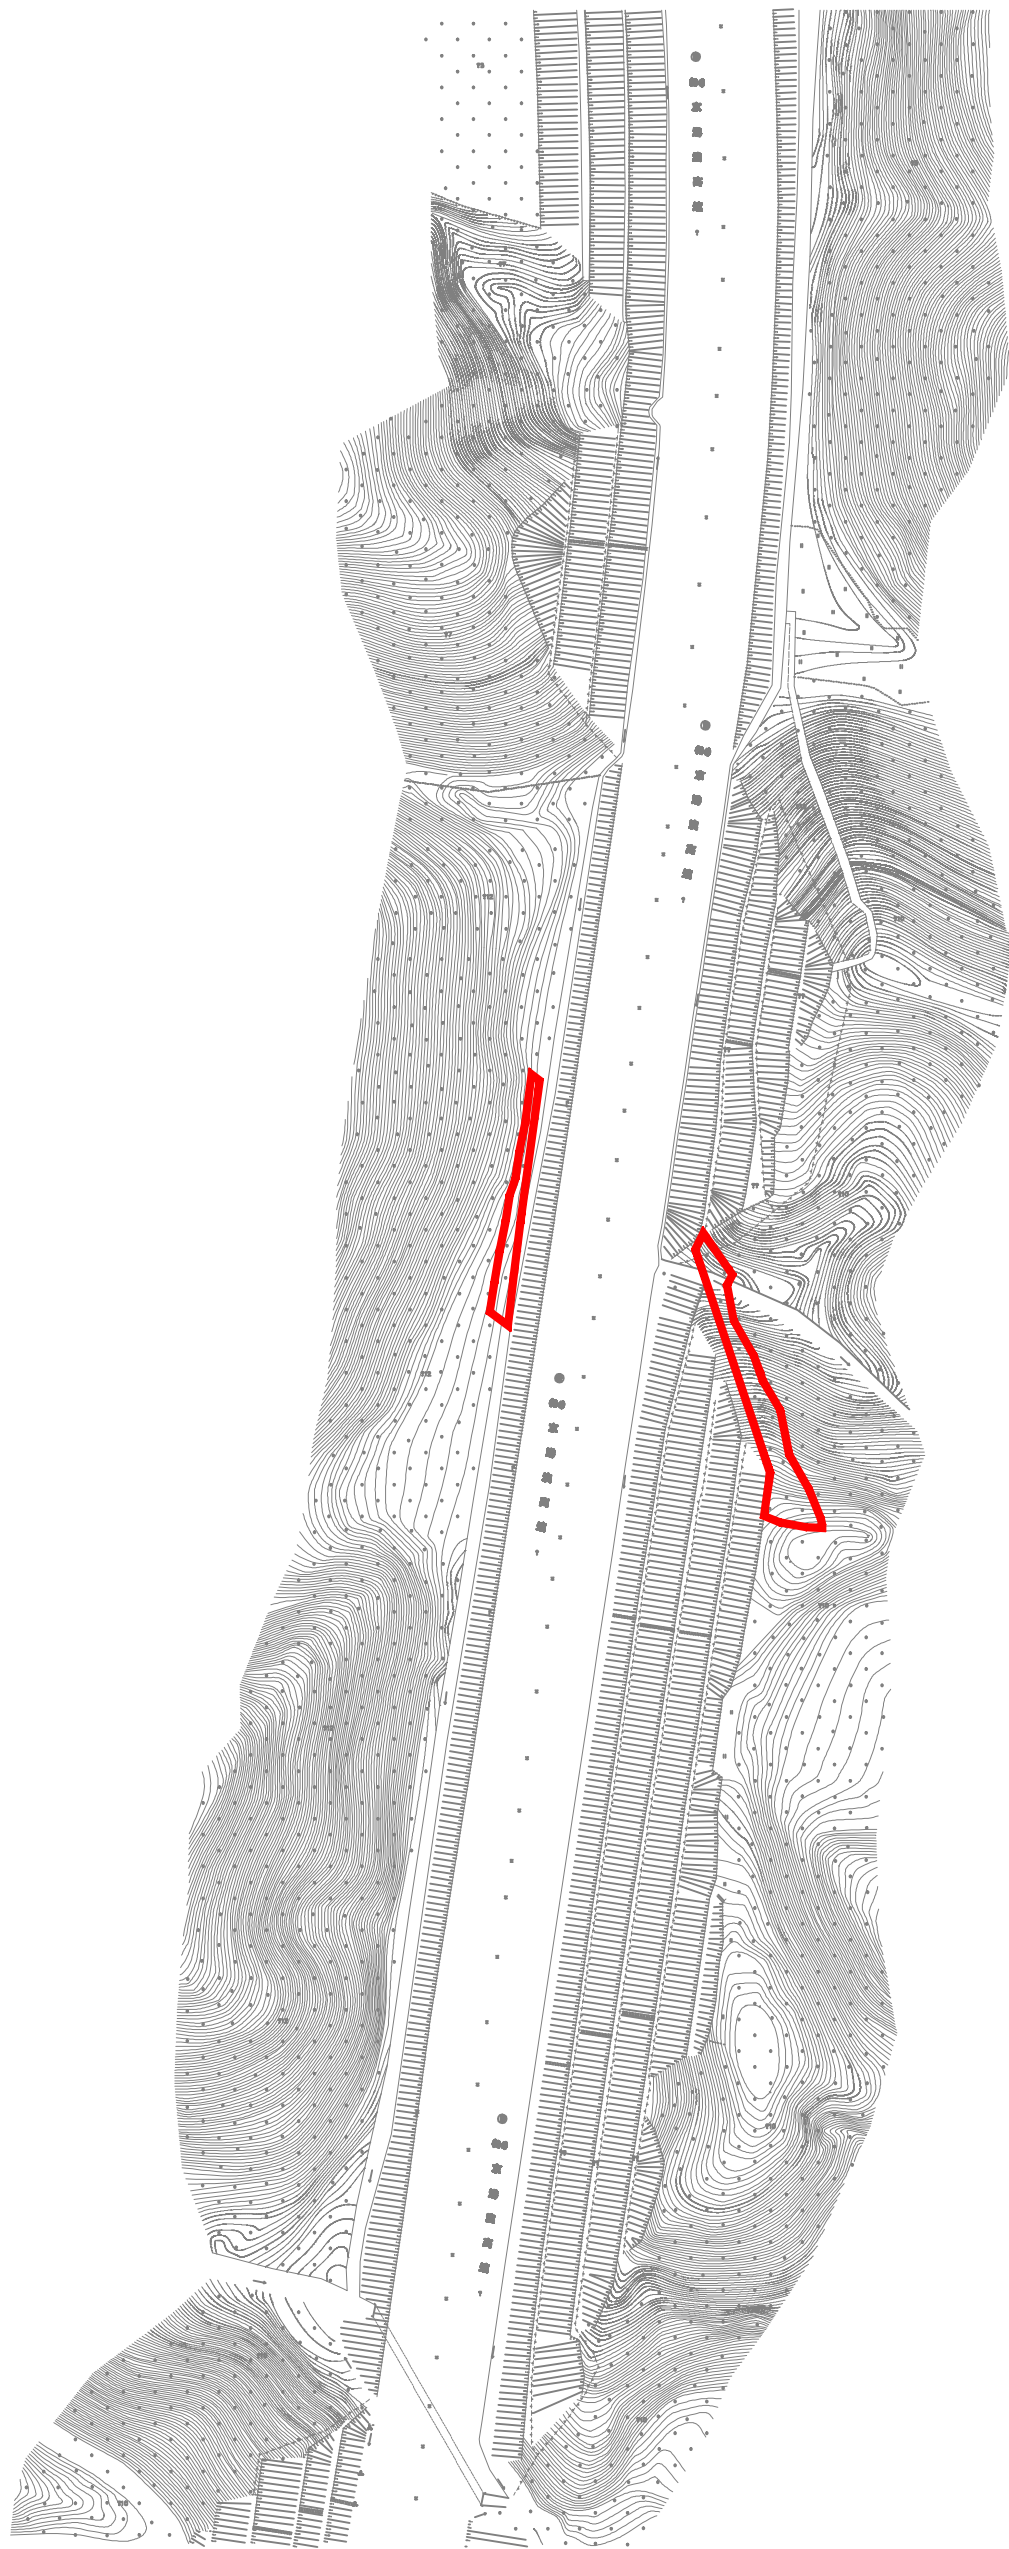


京港澳高速公路粤境清远佛冈至广州太和段改扩建项目（从化段）征地补偿安置公告附图

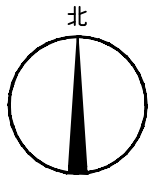

注：图上红线根据该项目从化段用地勘测测定界范围转绘，
红线中集体土地部分面积为1093平方米，折合1.6395亩（以2000国家坐标系计算）