


西气东输二线项目(东段)(广州市花都区广南支干线2#阀室)征地公告附图

工程编号: 2023土42B011
用地方案号: 2023KJ01130012

注: 图上红线地块面积: 地块一面积为824.510平方米、地块二面积为143.847平方米。

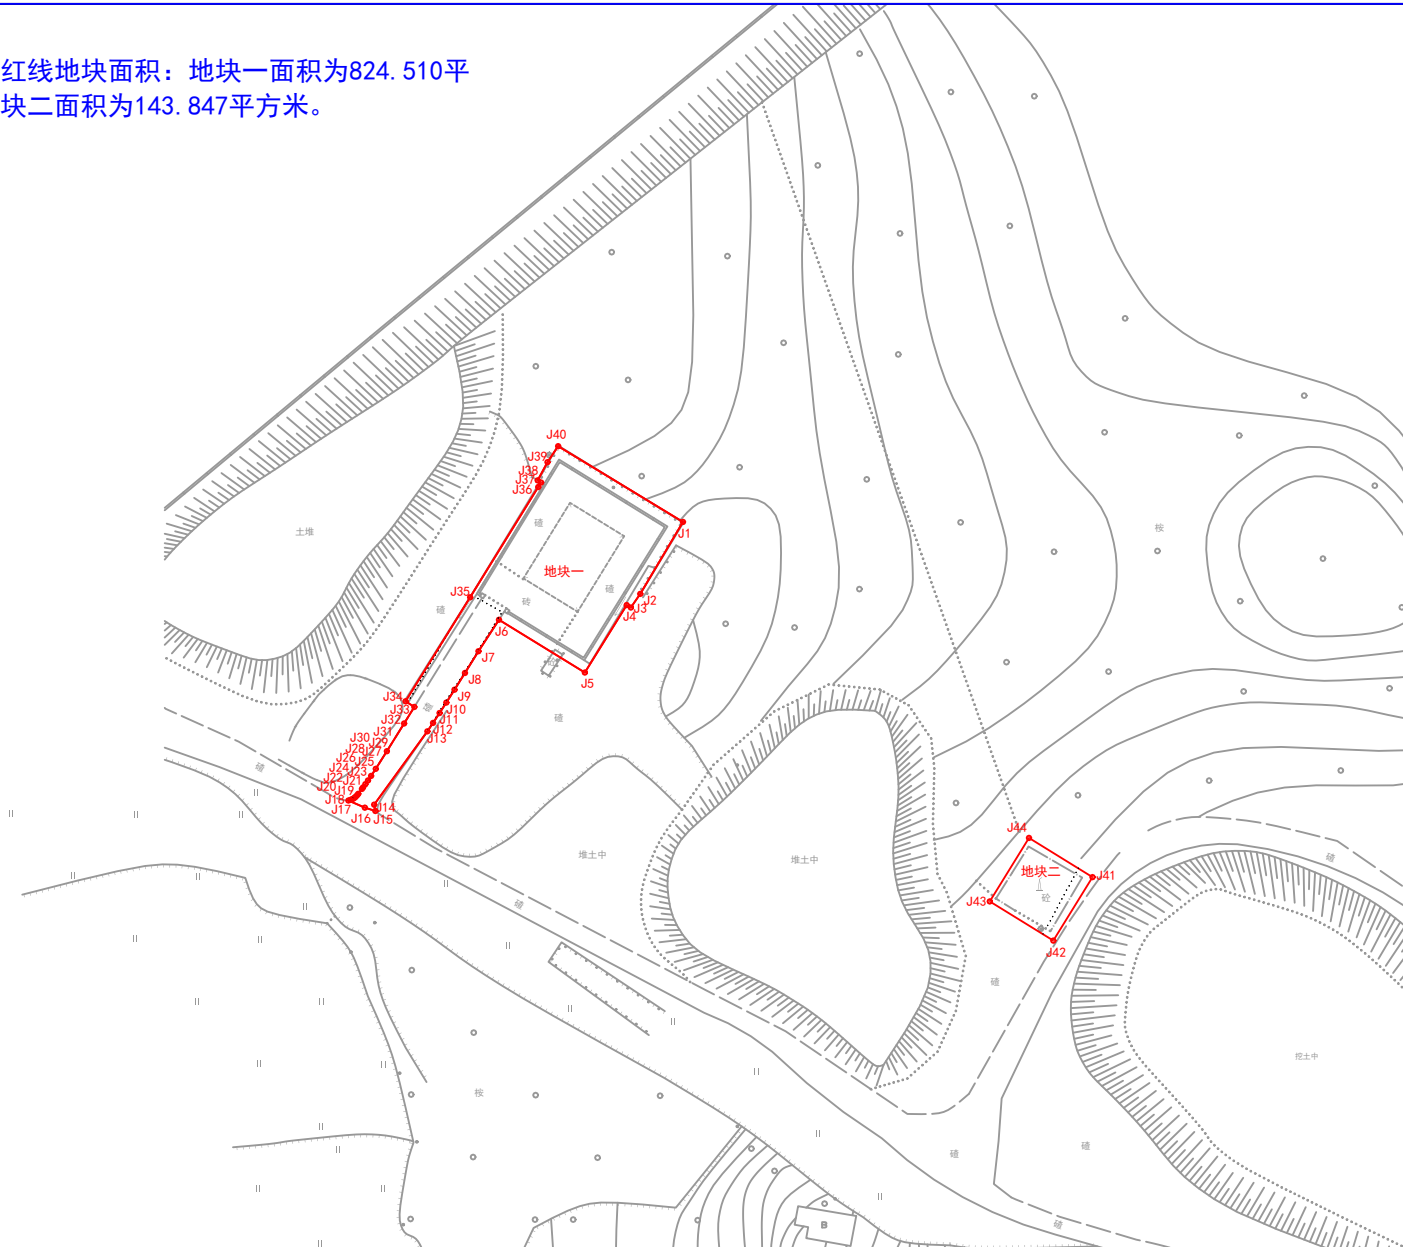

广州市城市规划勘测设计研究院