
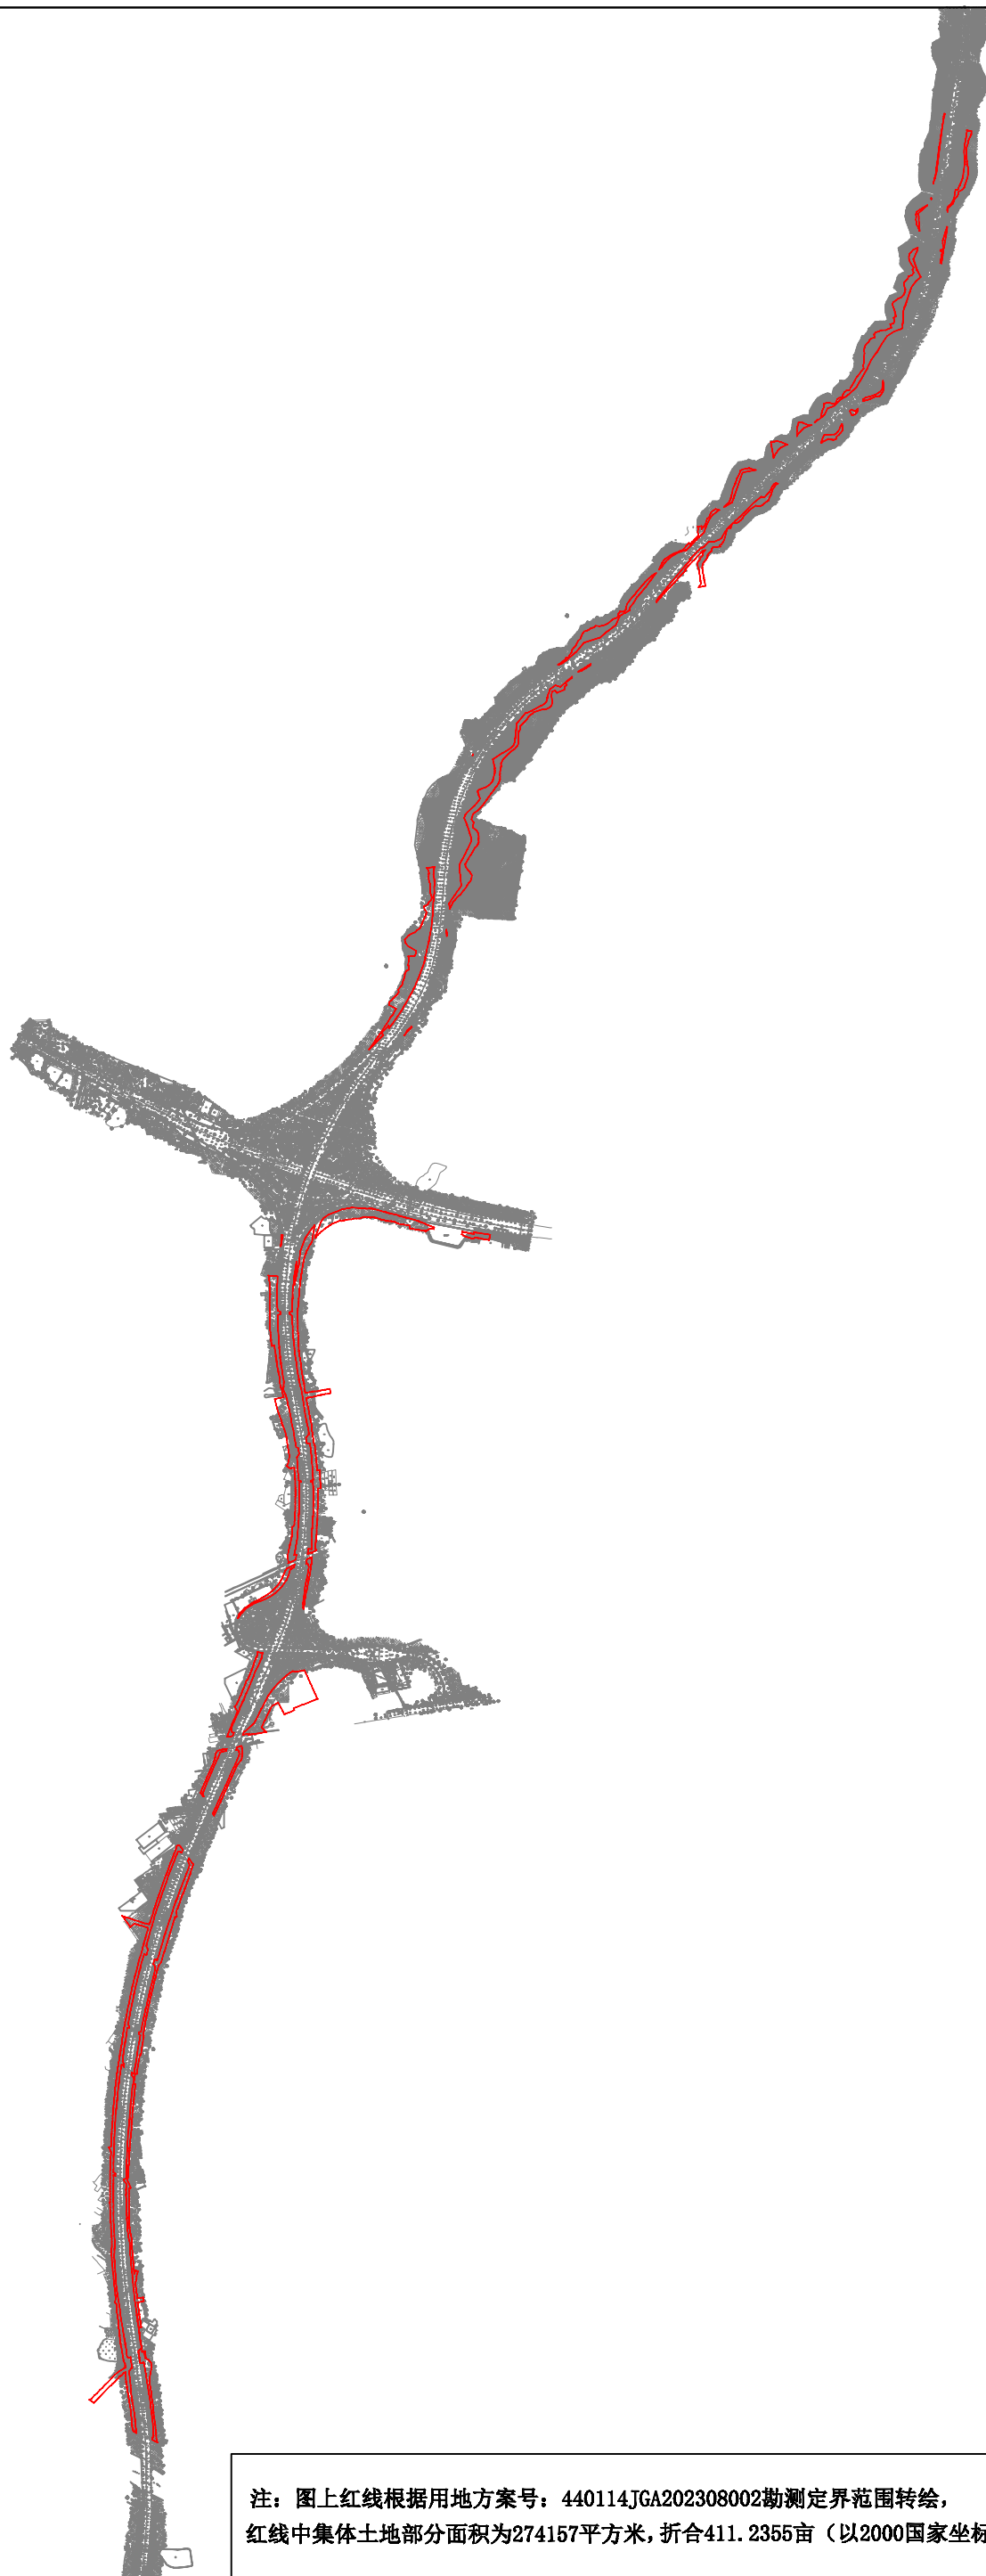


京港澳高速公路粤境清远佛冈至广州太和段改扩建项目（花都段）征地补偿安置公告附图

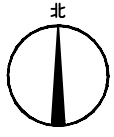

广东省测绘工程有限公司

注：图上红线根据用地方案号：440114JGA202308002勘测定界范围转绘，  
红线中集体土地部分面积为274157平方米，折合411.2355亩（以2000国家坐标系计算）