


中ZG2022013号广州市增城区土地开发储备中心征地示意图

土地坐落:广州市增城区中新镇大田村

用地面积: 51129.87平方米 合5.1130公顷

N
1:1000

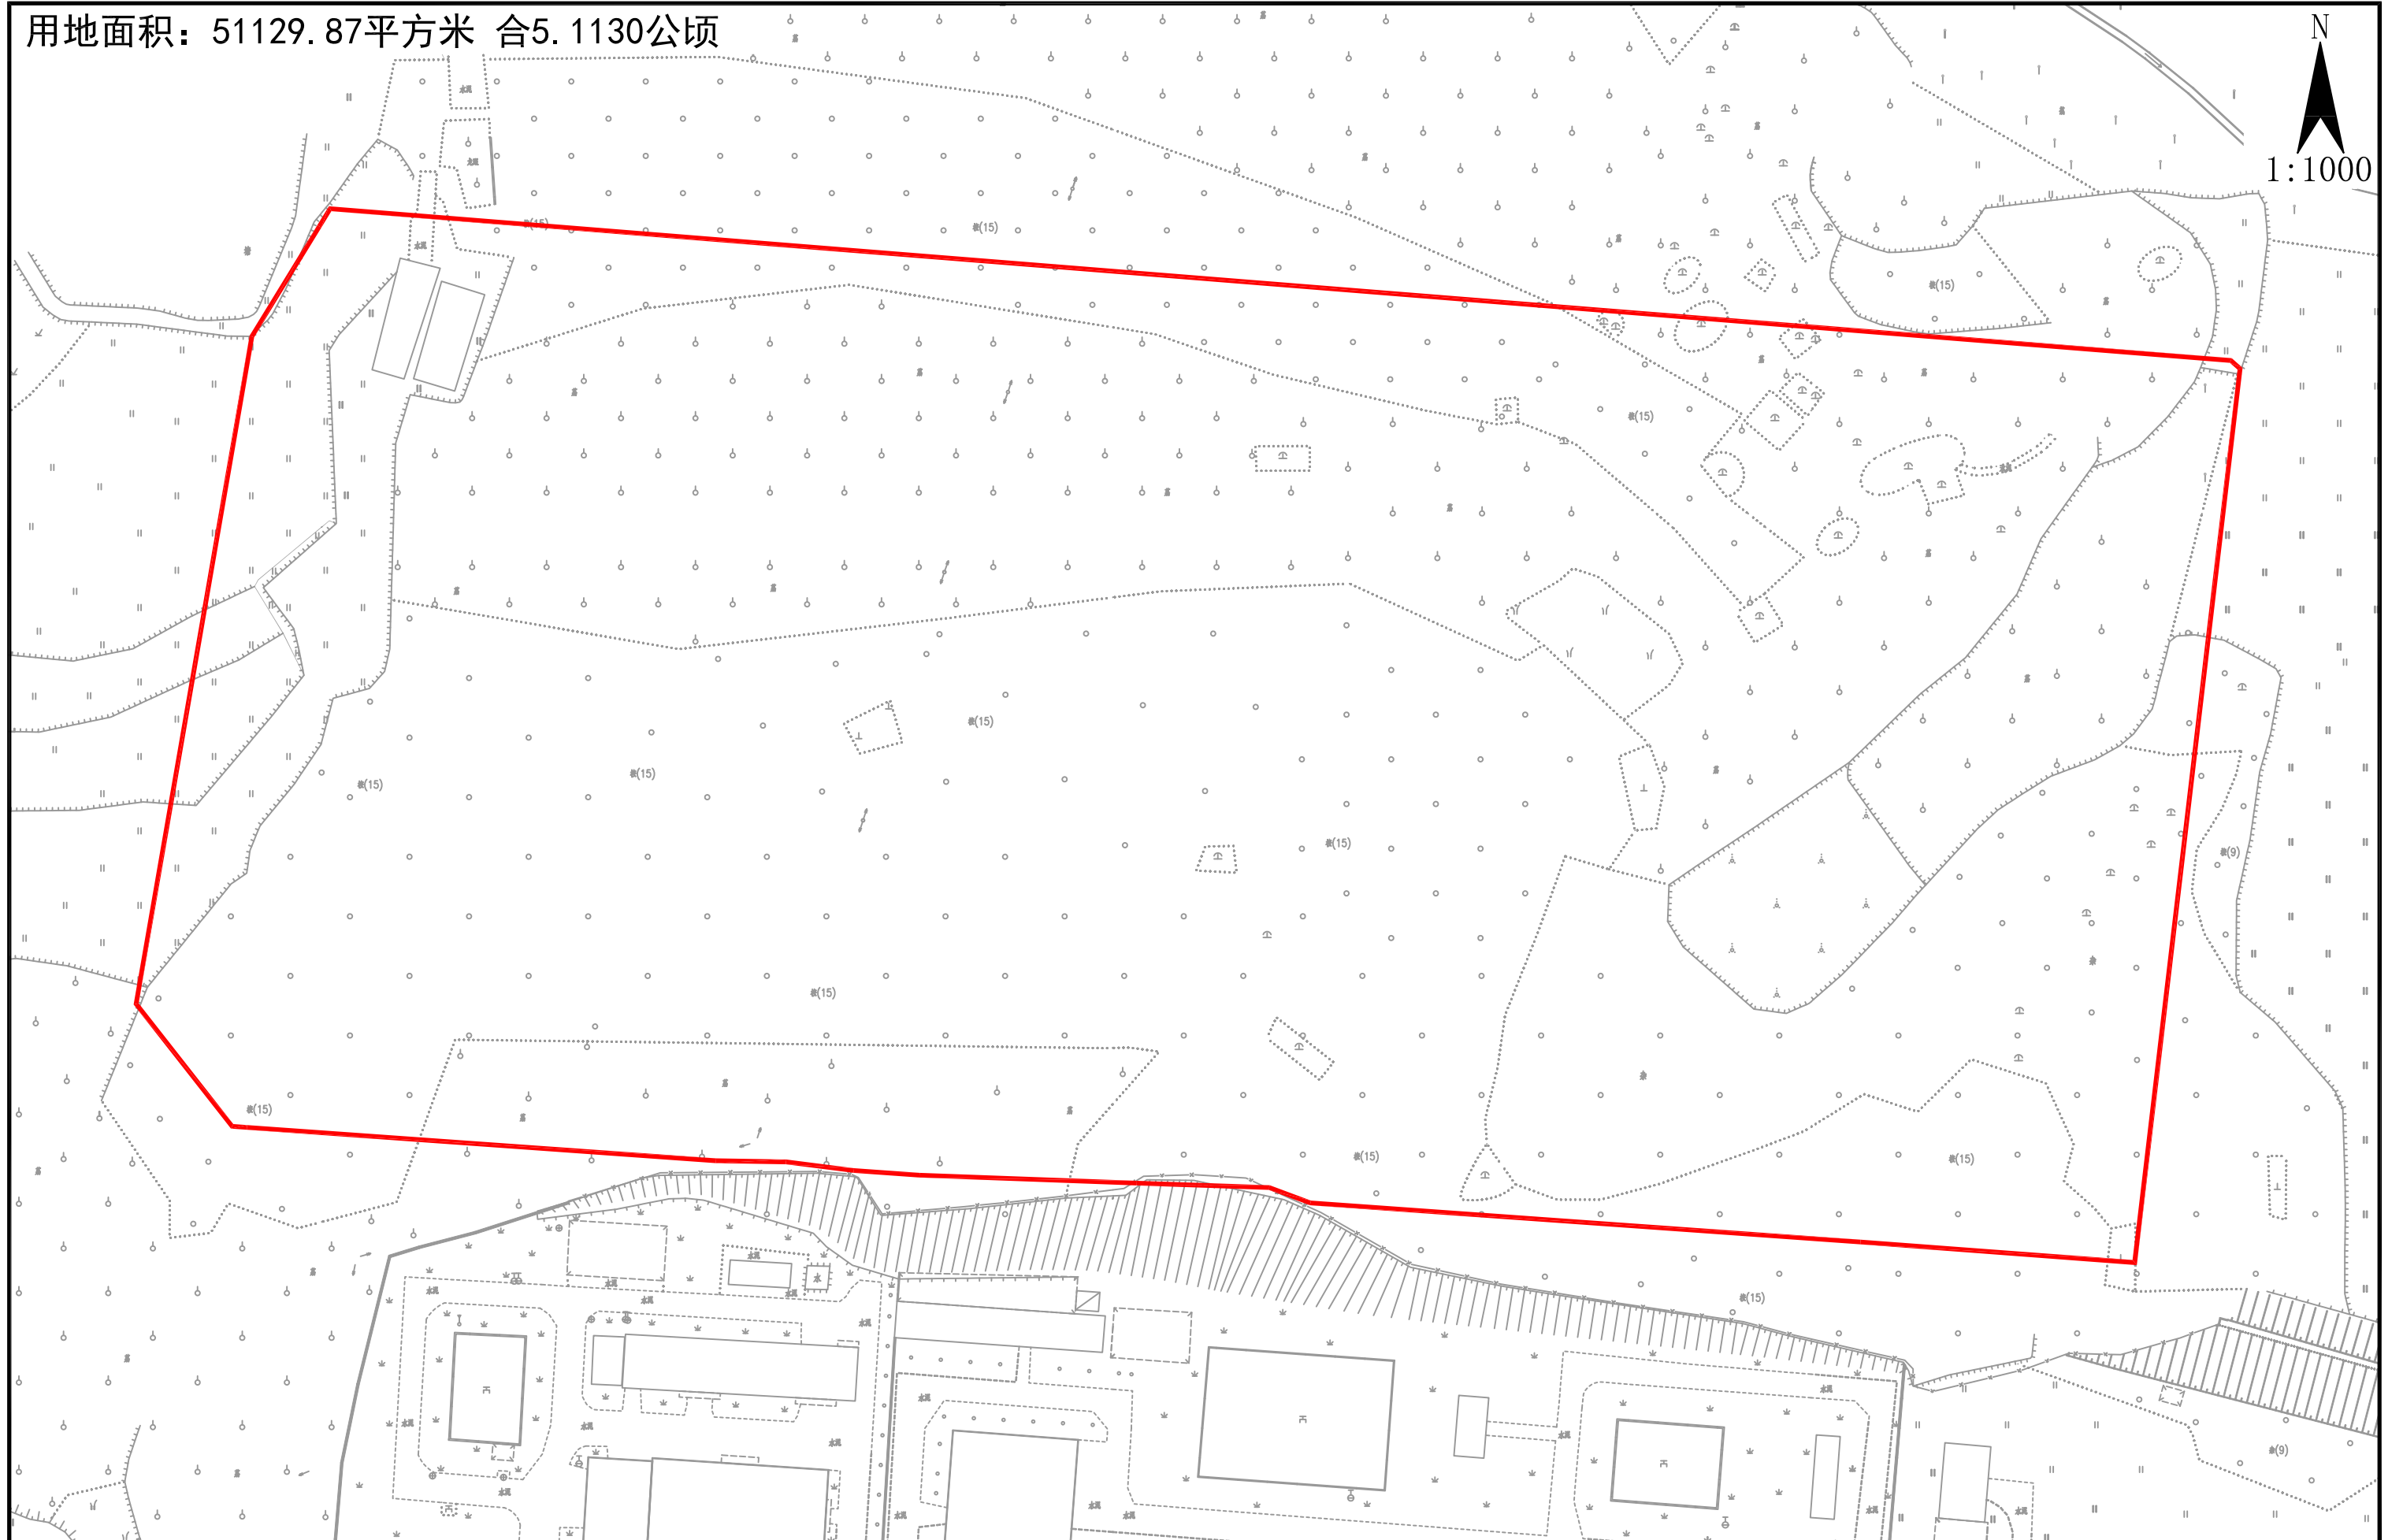

中ZG2022014号广州市增城区土地开发储备中心征地示意图

土地坐落:广州市增城区中新镇乌石村

用地面积: 5624.29平方米 合0.5624公顷

N
1:500

