


宁西ZG2023026号广州市增城区土地开发储备中心征地示意图

土地坐落: 广州市增城区宁西街九如村

红线范围总面积: 45357.00平方米 合4.5357公顷

N
1:2000

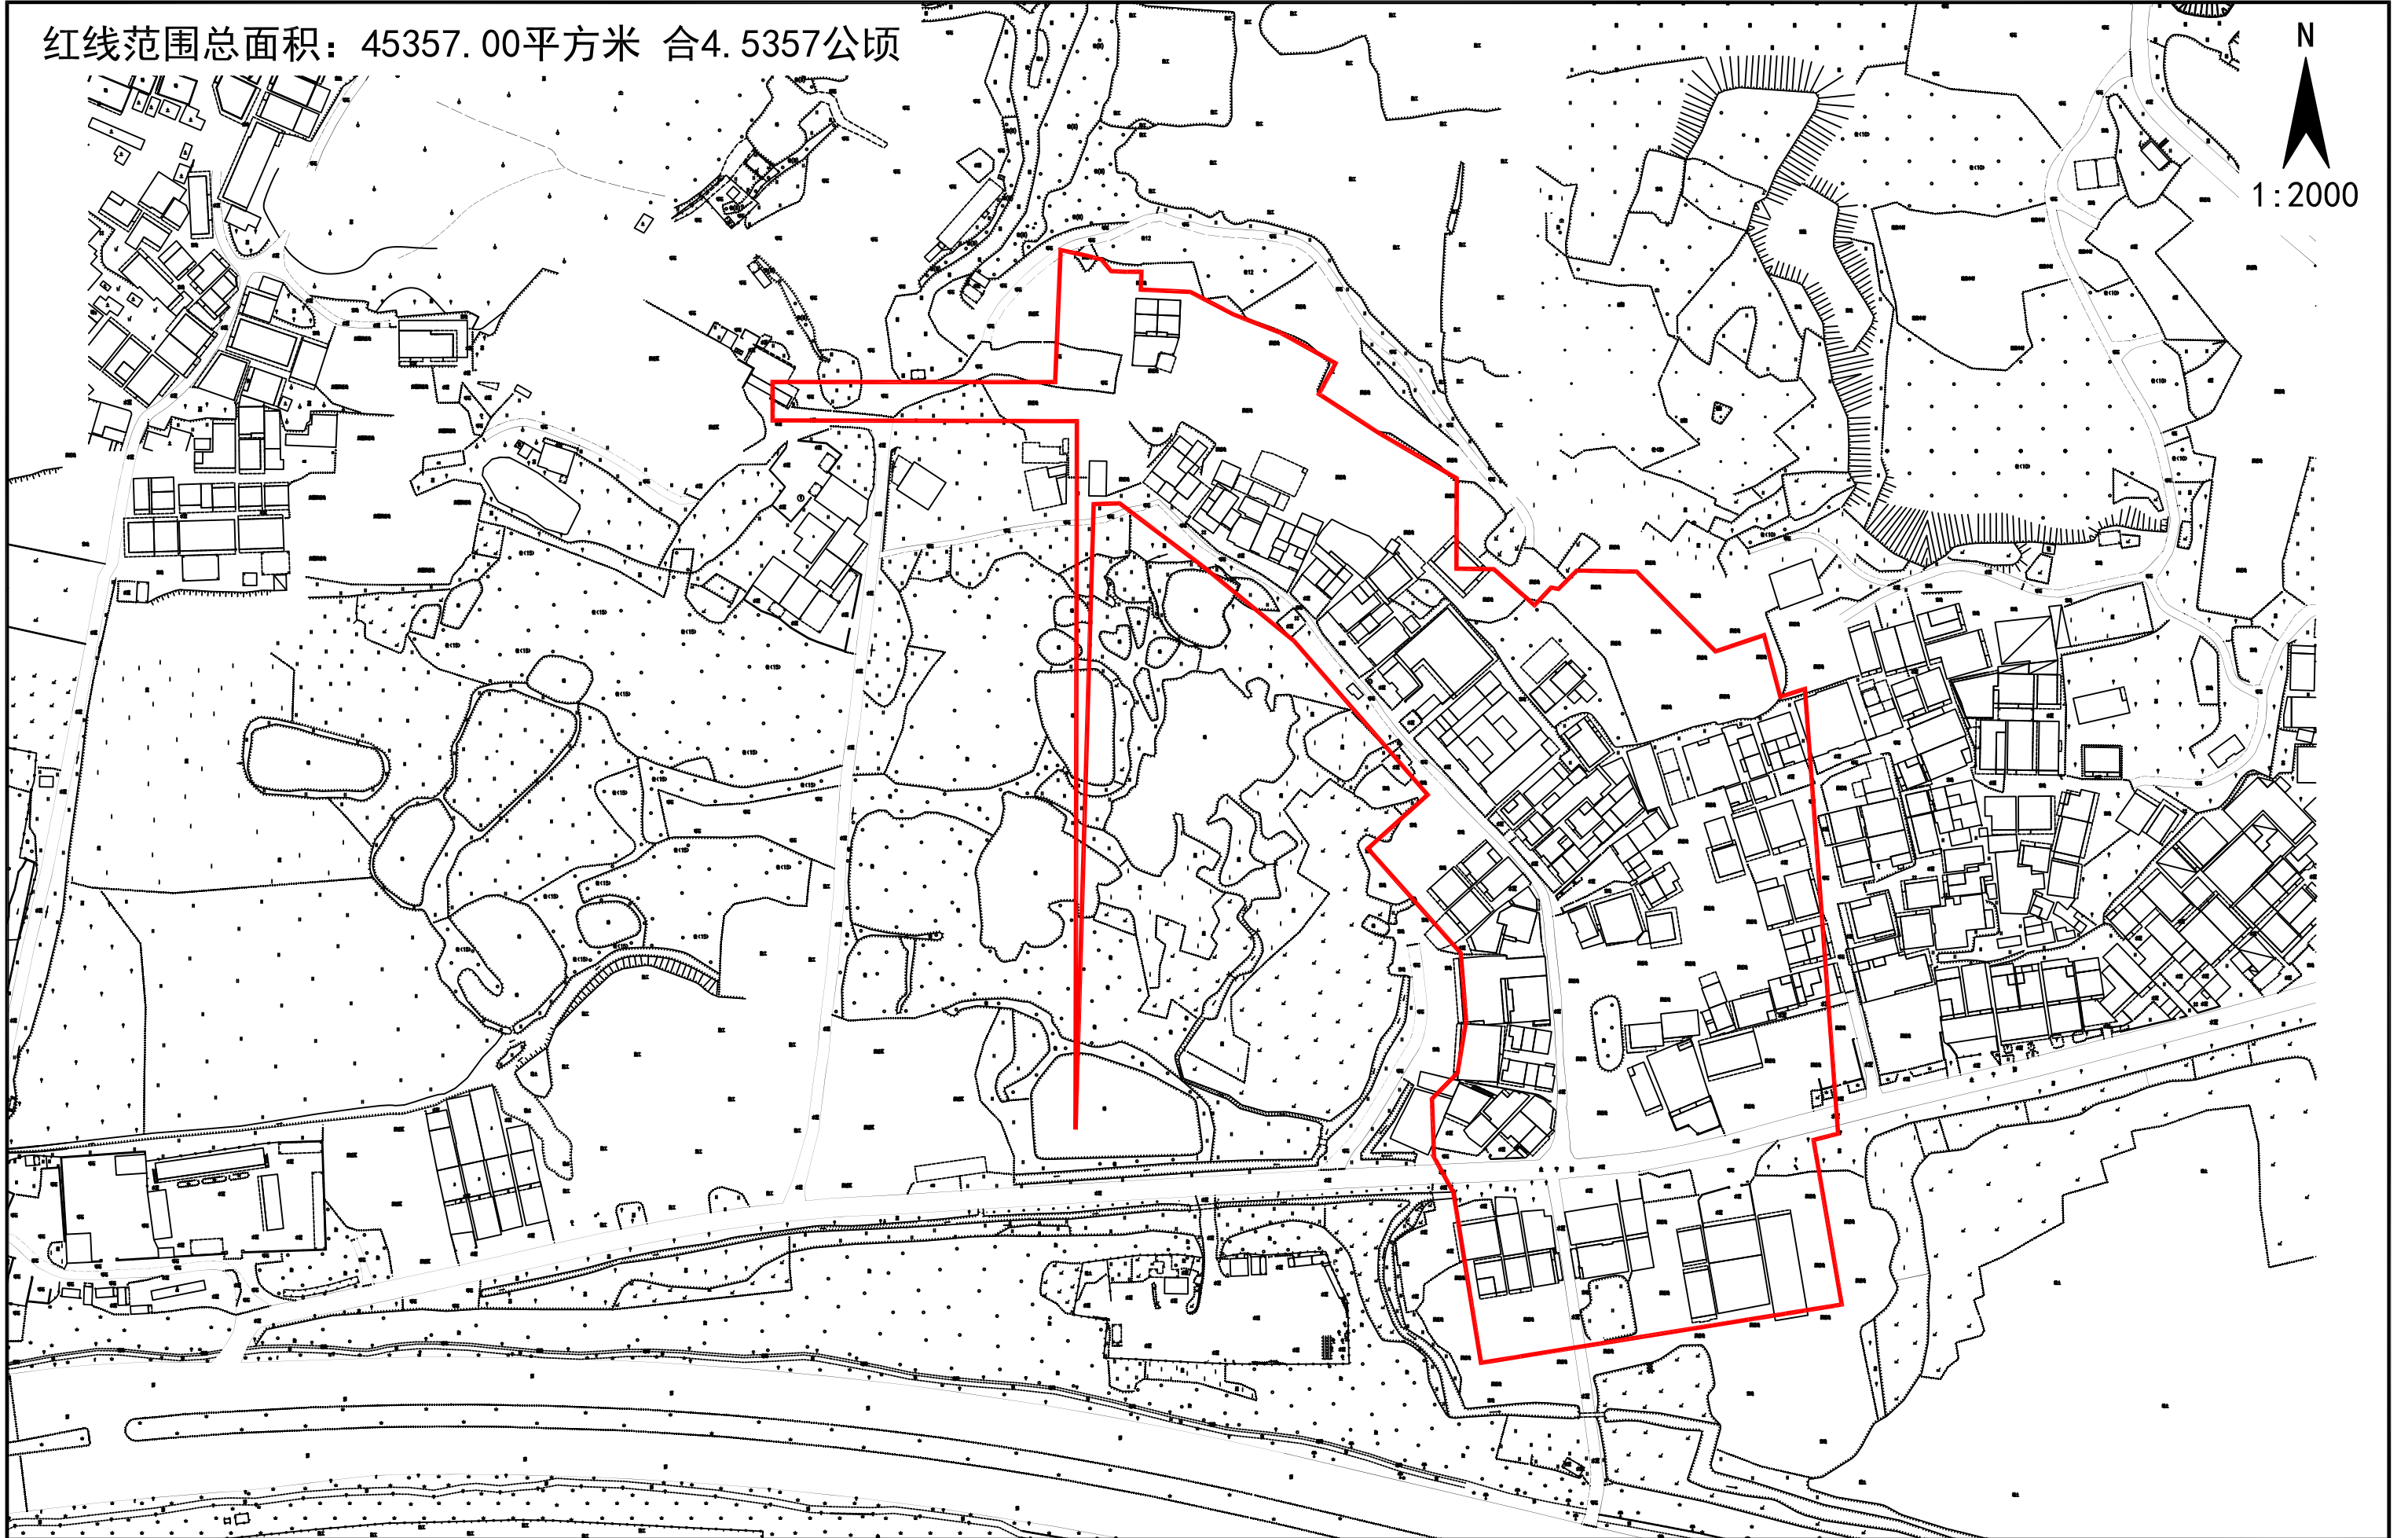

宁西ZG2023027号广州市增城区土地开发储备中心征地示意图

土地坐落: 广州市增城区宁西街九如村

红线范围总面积: 4536.00平方米 合0.4536公顷

N
1:1000

