


花都区广州丰东热炼有限公司旧厂房“工改工”类微改造项目集体土地完善转用、征收手续地块征地图

用地方案号:14104020220001
业务号:202302167

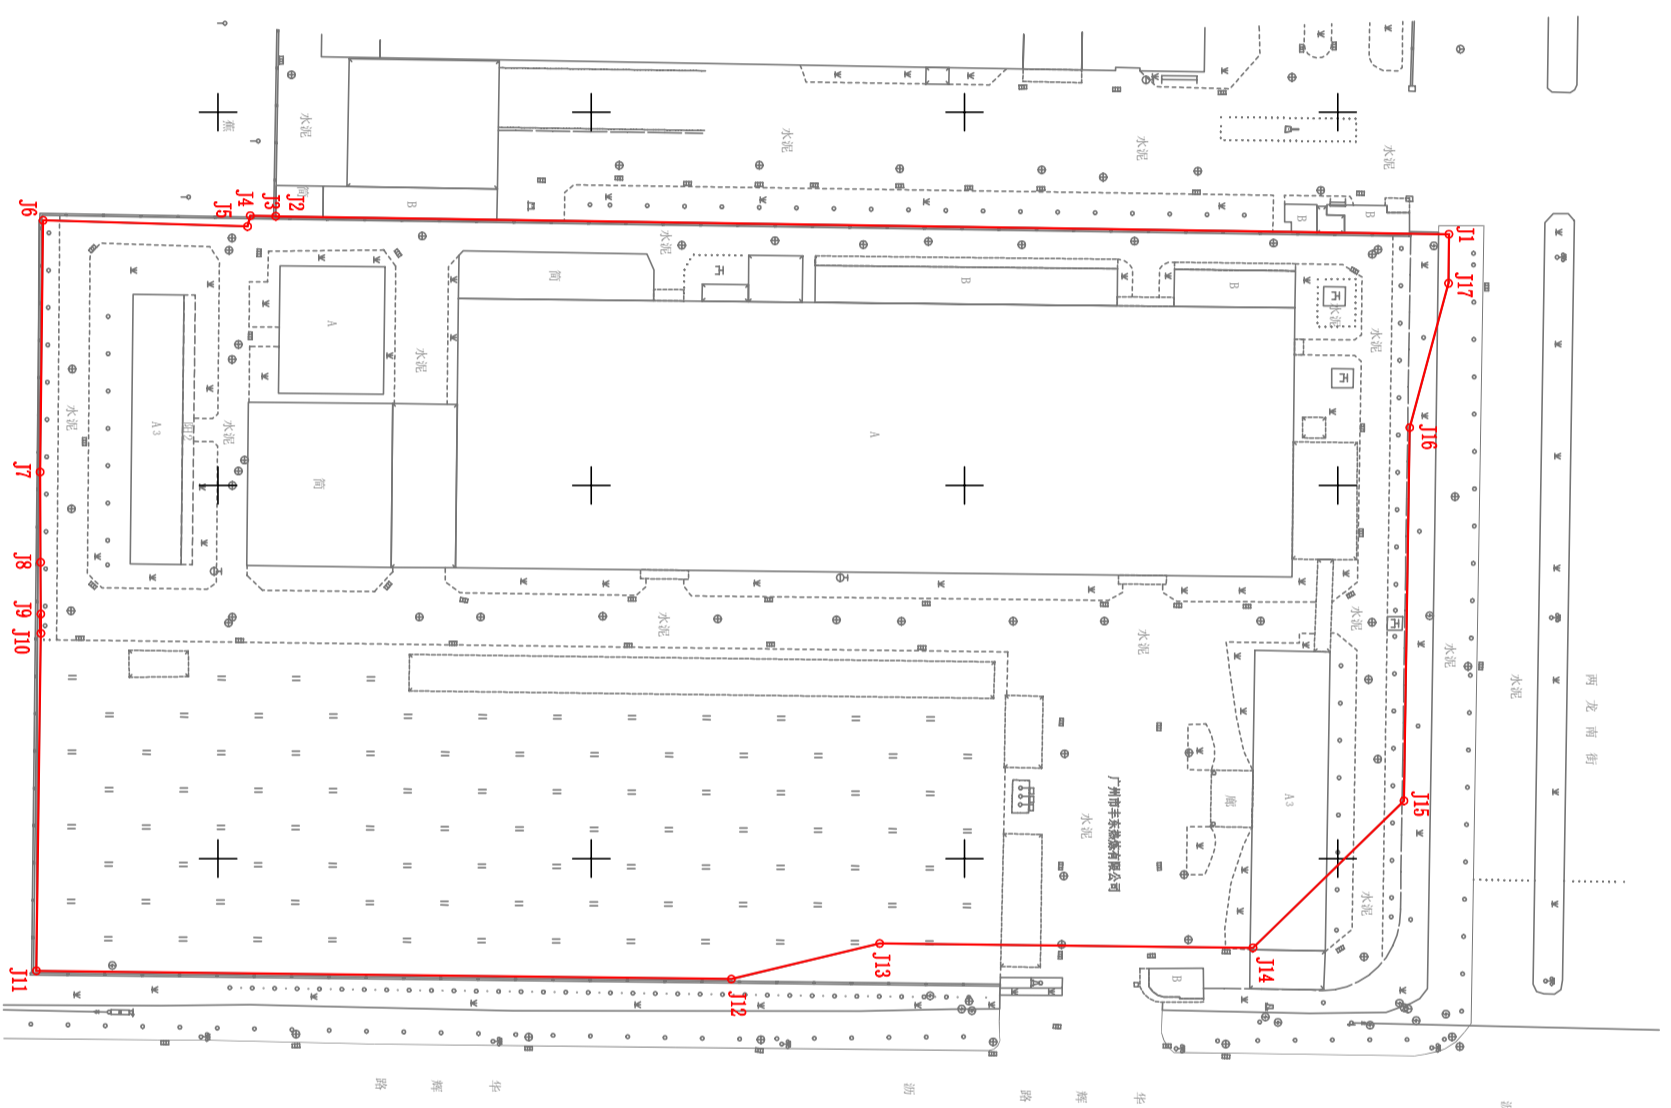

注: 图上红线面积为17991.11平方米,合26.9867亩。(以2000
国家坐标系计算)。界址点坐标根据花更新复[2023]6号文转
绘。

2000国家大地坐标系

1:500

绘图日期: 2023年9月26日