


花都区广州永日电梯有限公司旧厂房“工改工”类微改造项目征地公告附图

用地方案号: 14107020220007
业务号: 202302247

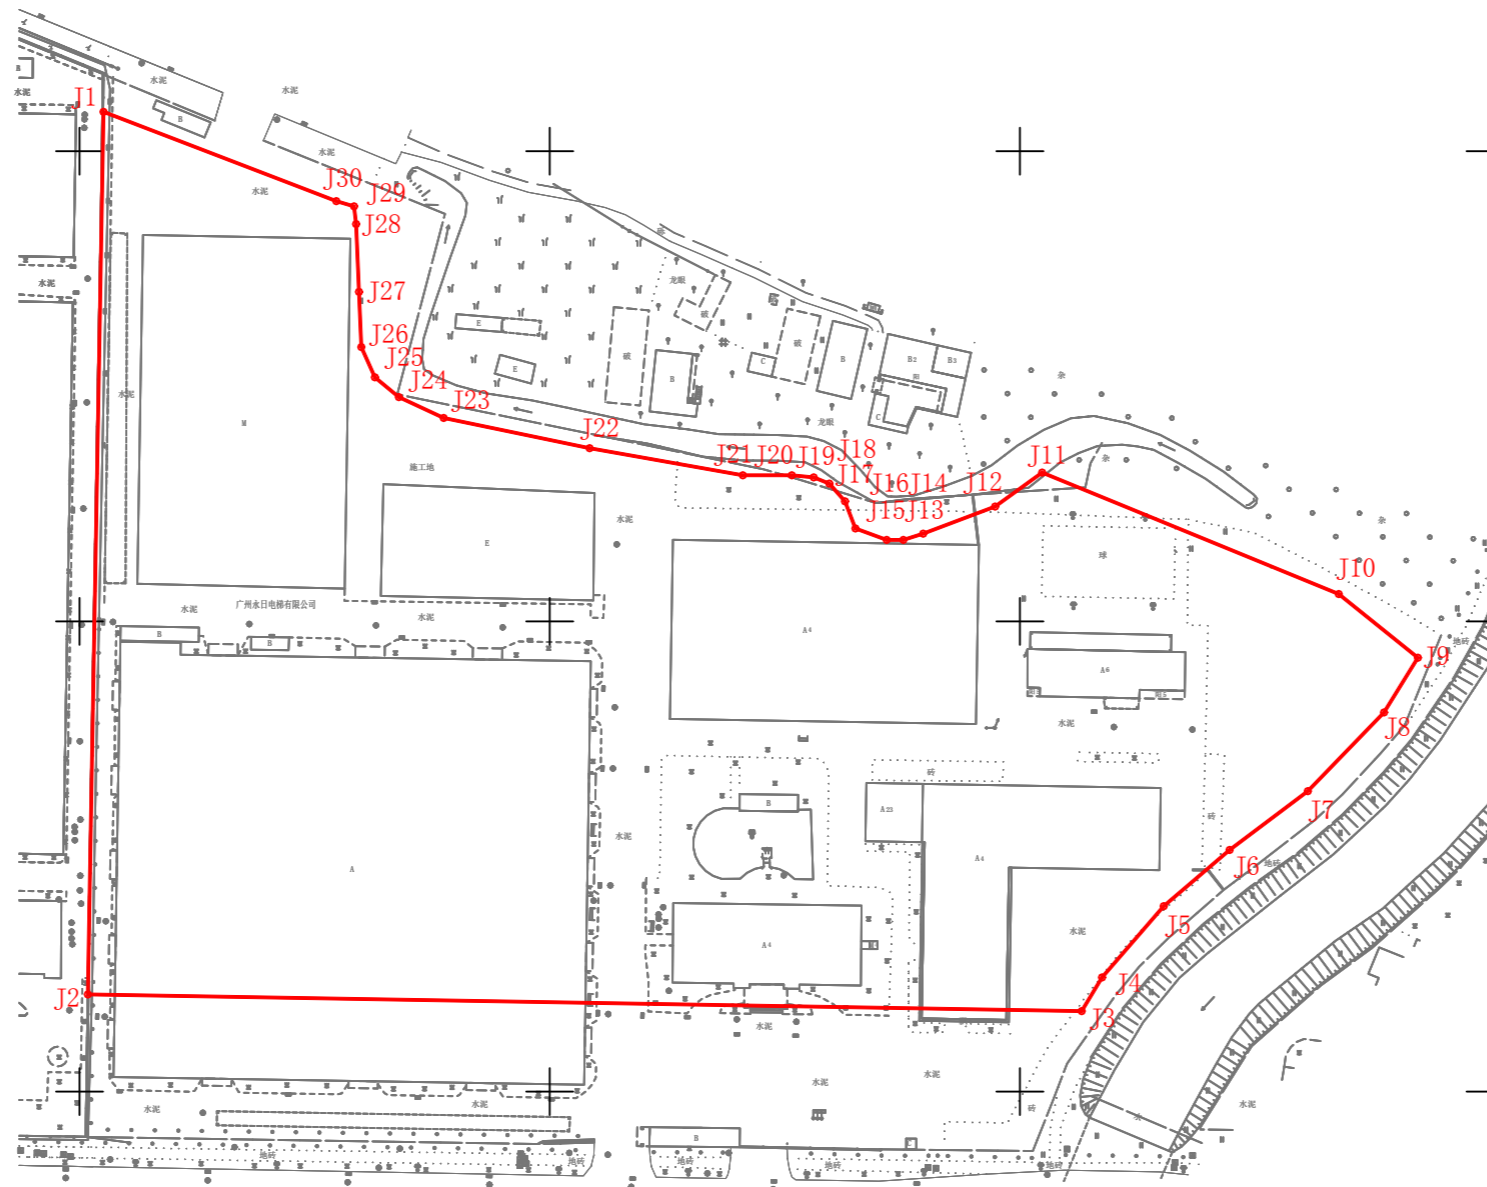

注: 图上红线面积为31735.57平方米, 合47.6033亩(以2000国家坐标系计算)。界址点坐标根据花更新复(2023)14号文转绘。