

荔湖ZG2022002号广州市增城区土地开发储备中心征地示意图

土地坐落: 广州市增城区荔湖街罗岗村

红线范围总面积: 69808.51平方米 合6.9809公顷


[注: A区面积: 50530.51平方米

B区面积: 15976.00平方米

C区面积: 3302.00平方米

红线范围总面积=A区面积+B区面积+C区面积]

N
1:6000

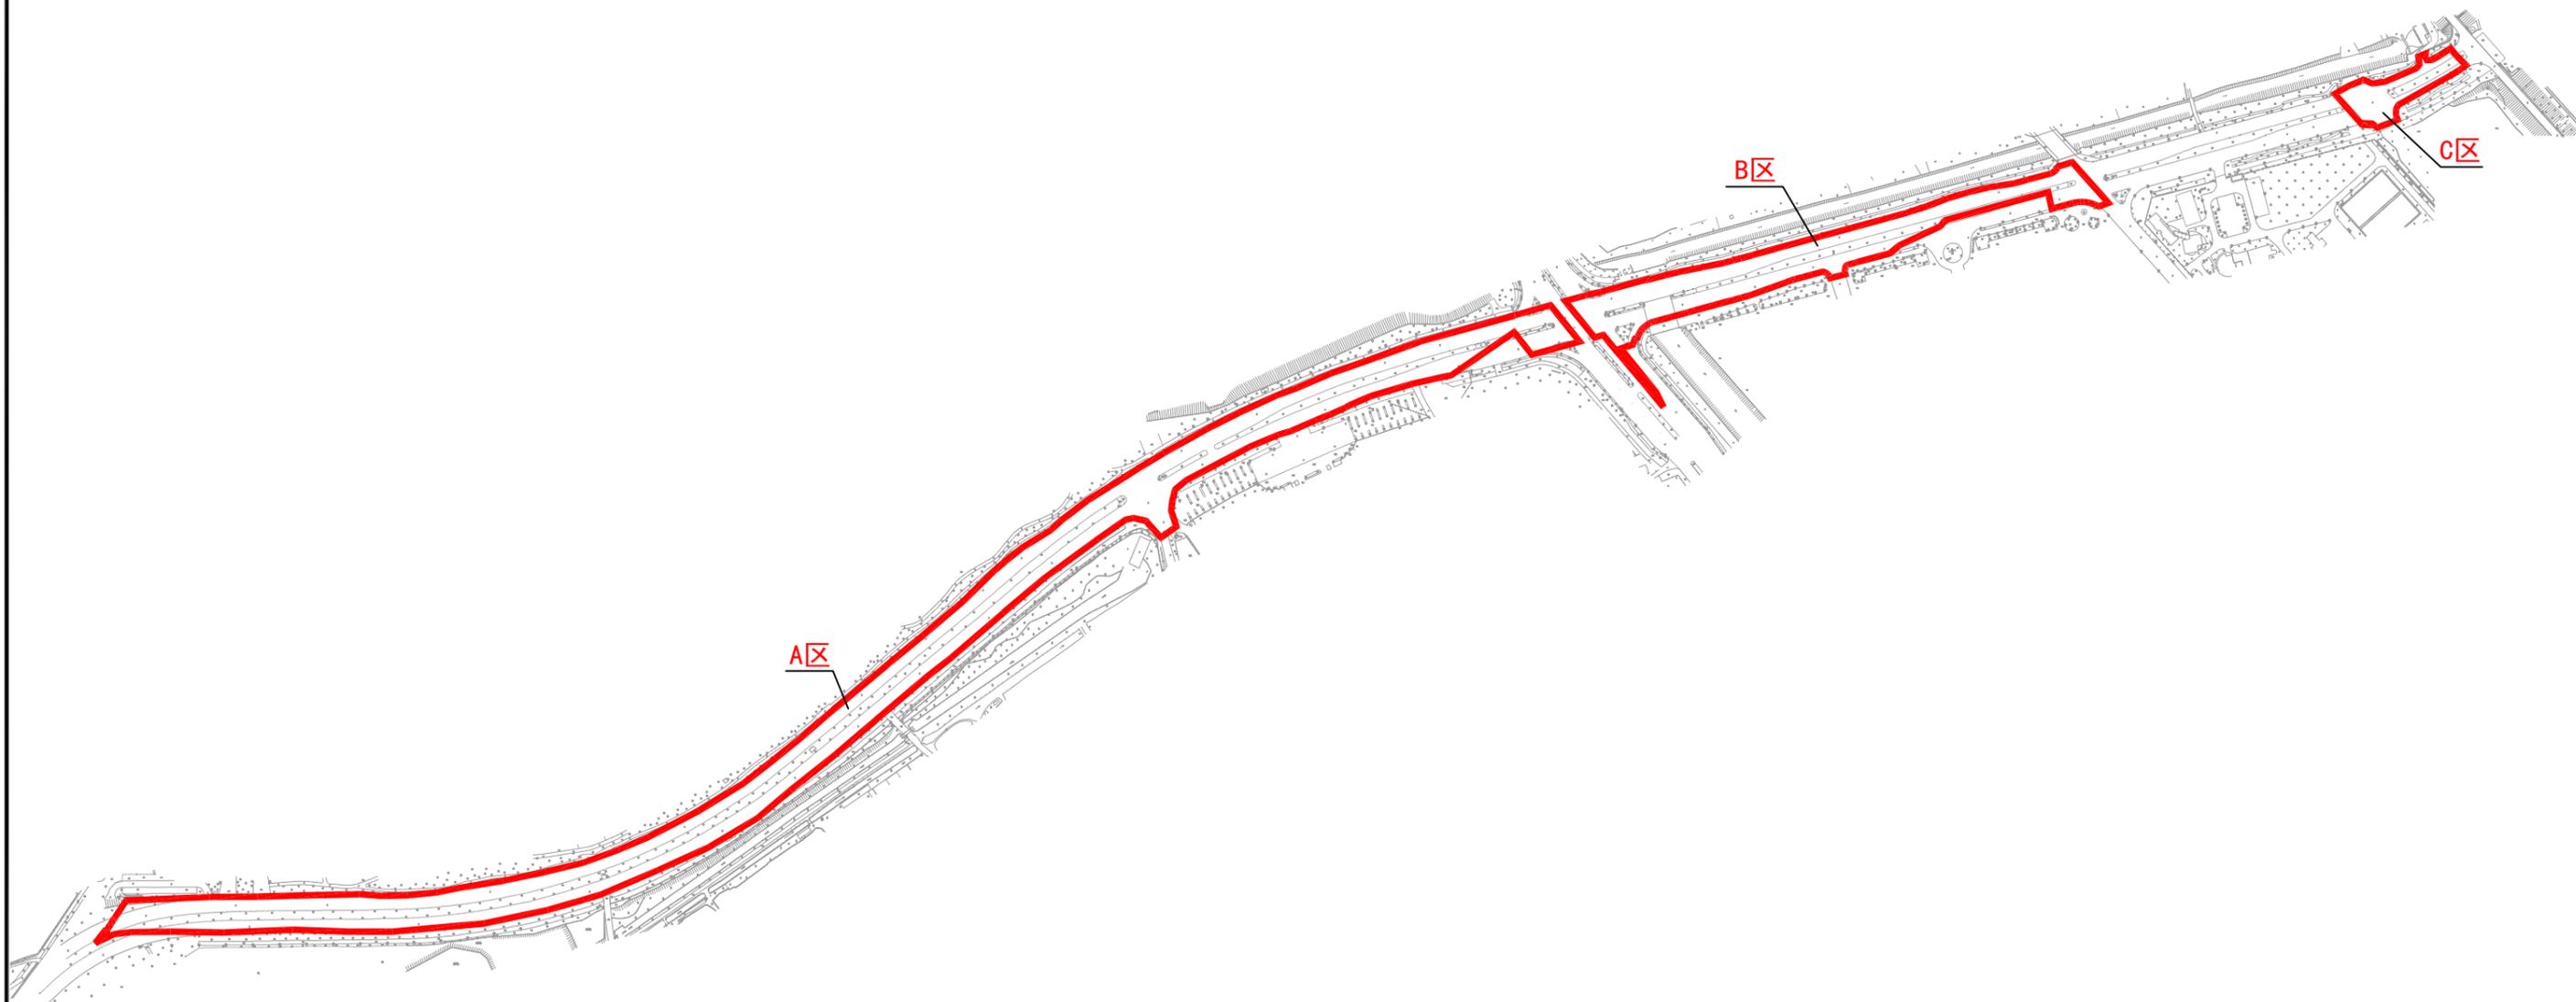

荔湖ZG2022003号广州市增城区土地开发储备中心征地示意图

土地坐落：广州市增城区荔湖街西瓜岭村

红线范围总面积：7679.41平方米 合0.7679公顷

