


花都区广州泰昌汽车部件有限公司旧厂房“工改工”类微改造项目征地公告附图

用地方案号: 14107020220013
业务号: 202302246

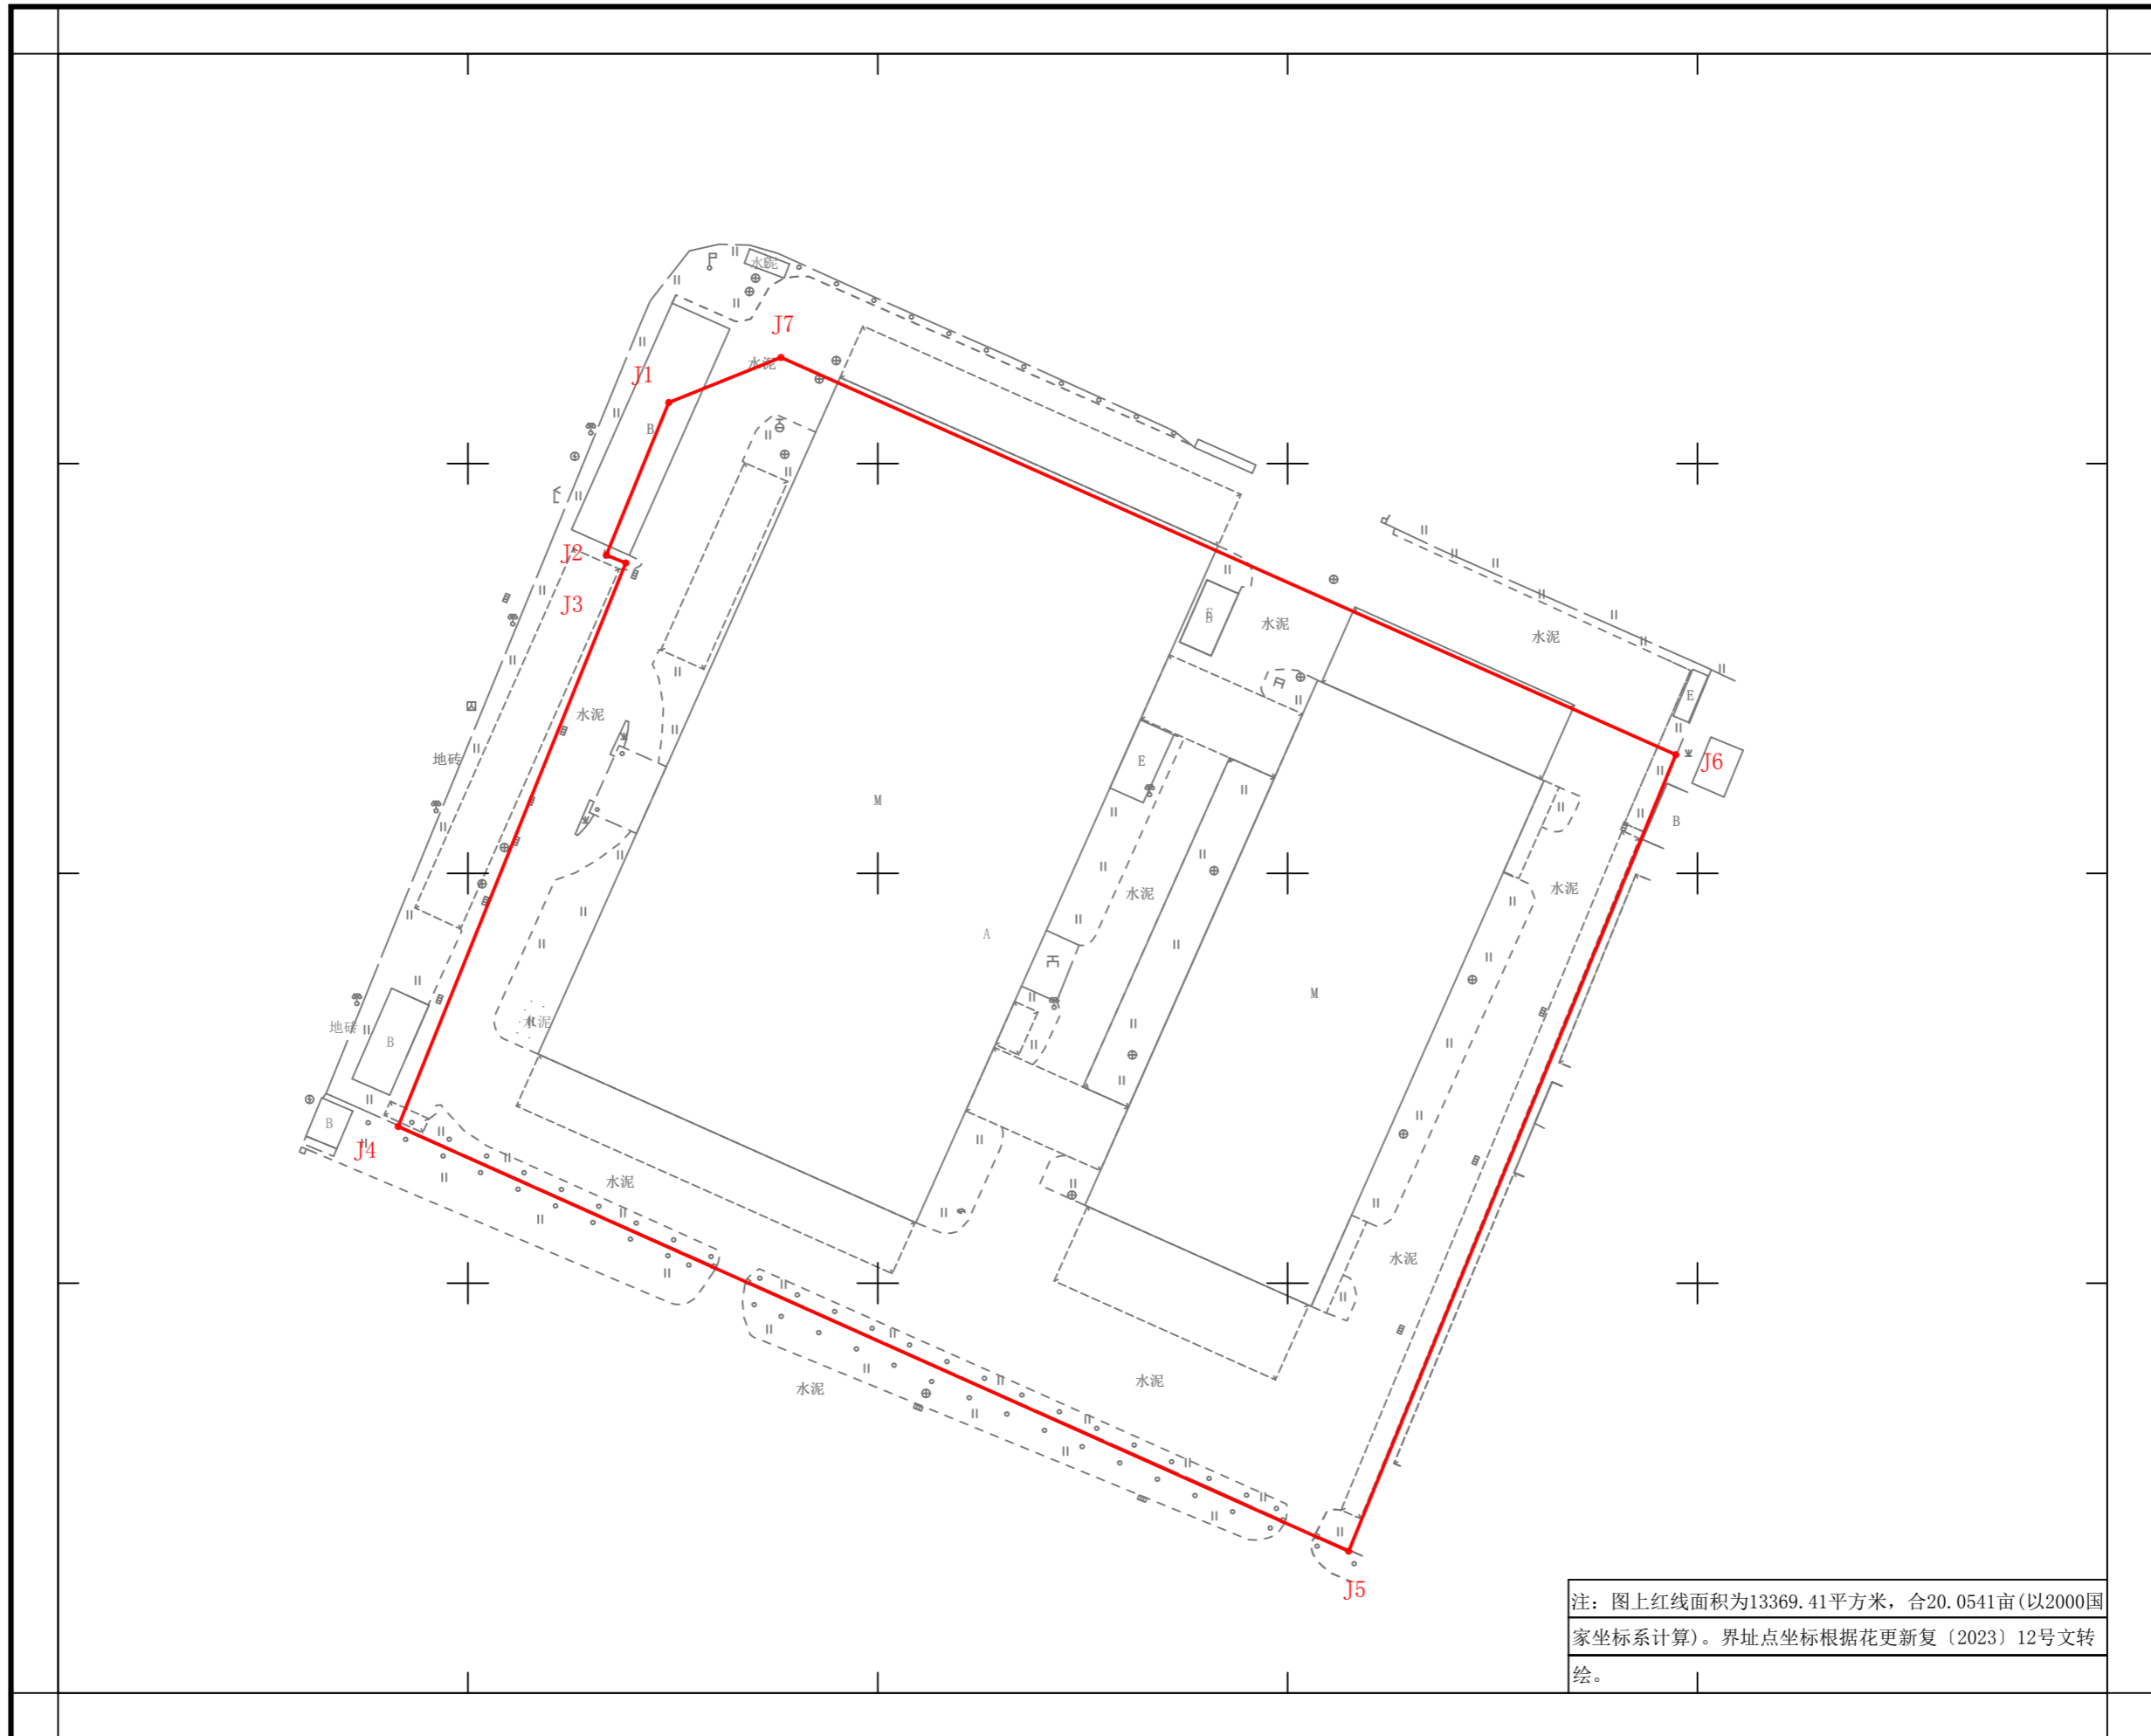

注: 图上红线面积为13369.41平方米, 合20.0541亩(以2000国家坐标系计算)。界址点坐标根据花更新复(2023)12号文转绘。