


广州市花都区花东镇人民政府
(机场第二高速公路项目安置区(含花都大道快速化项目大塘村安置户)工程)征地补偿安置公告附图

用地方案号:14105020220013
业务号:202301817

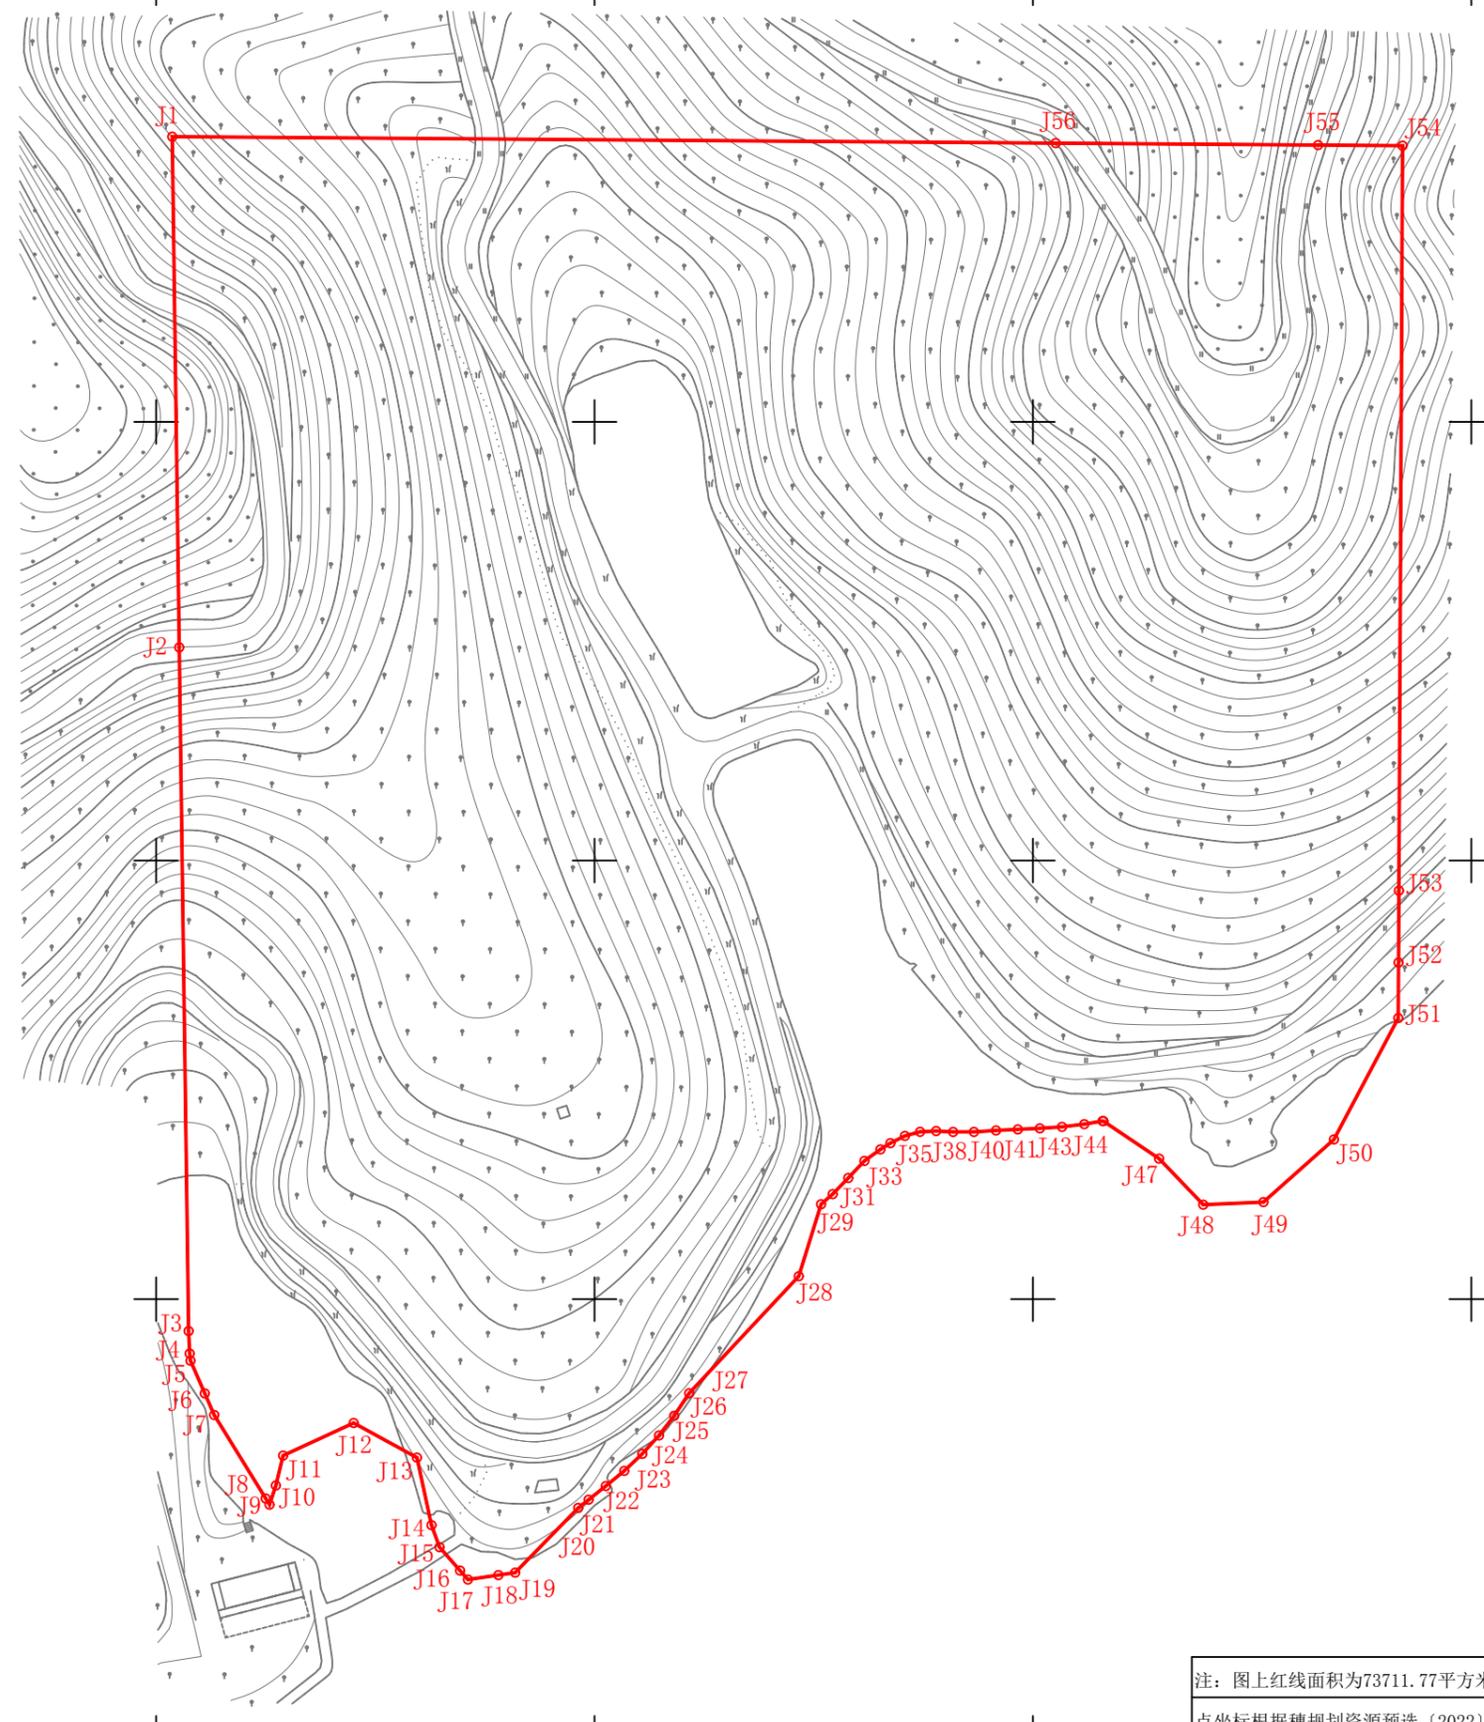

注:图上红线面积为73711.77平方米,合110.5677亩。(以2000国家坐标系计算)。界址点坐标根据穗规划资源预选(2022)100号、穗规划资源业务函(2022)8585号文转绘。