


广州市增城区土地开发储备中心征地示意图

土地坐落:广州市增城区荔湖街太平村、西瓜岭村

用地面积: 7505.39平方米 合0.7505公顷

N
1:700

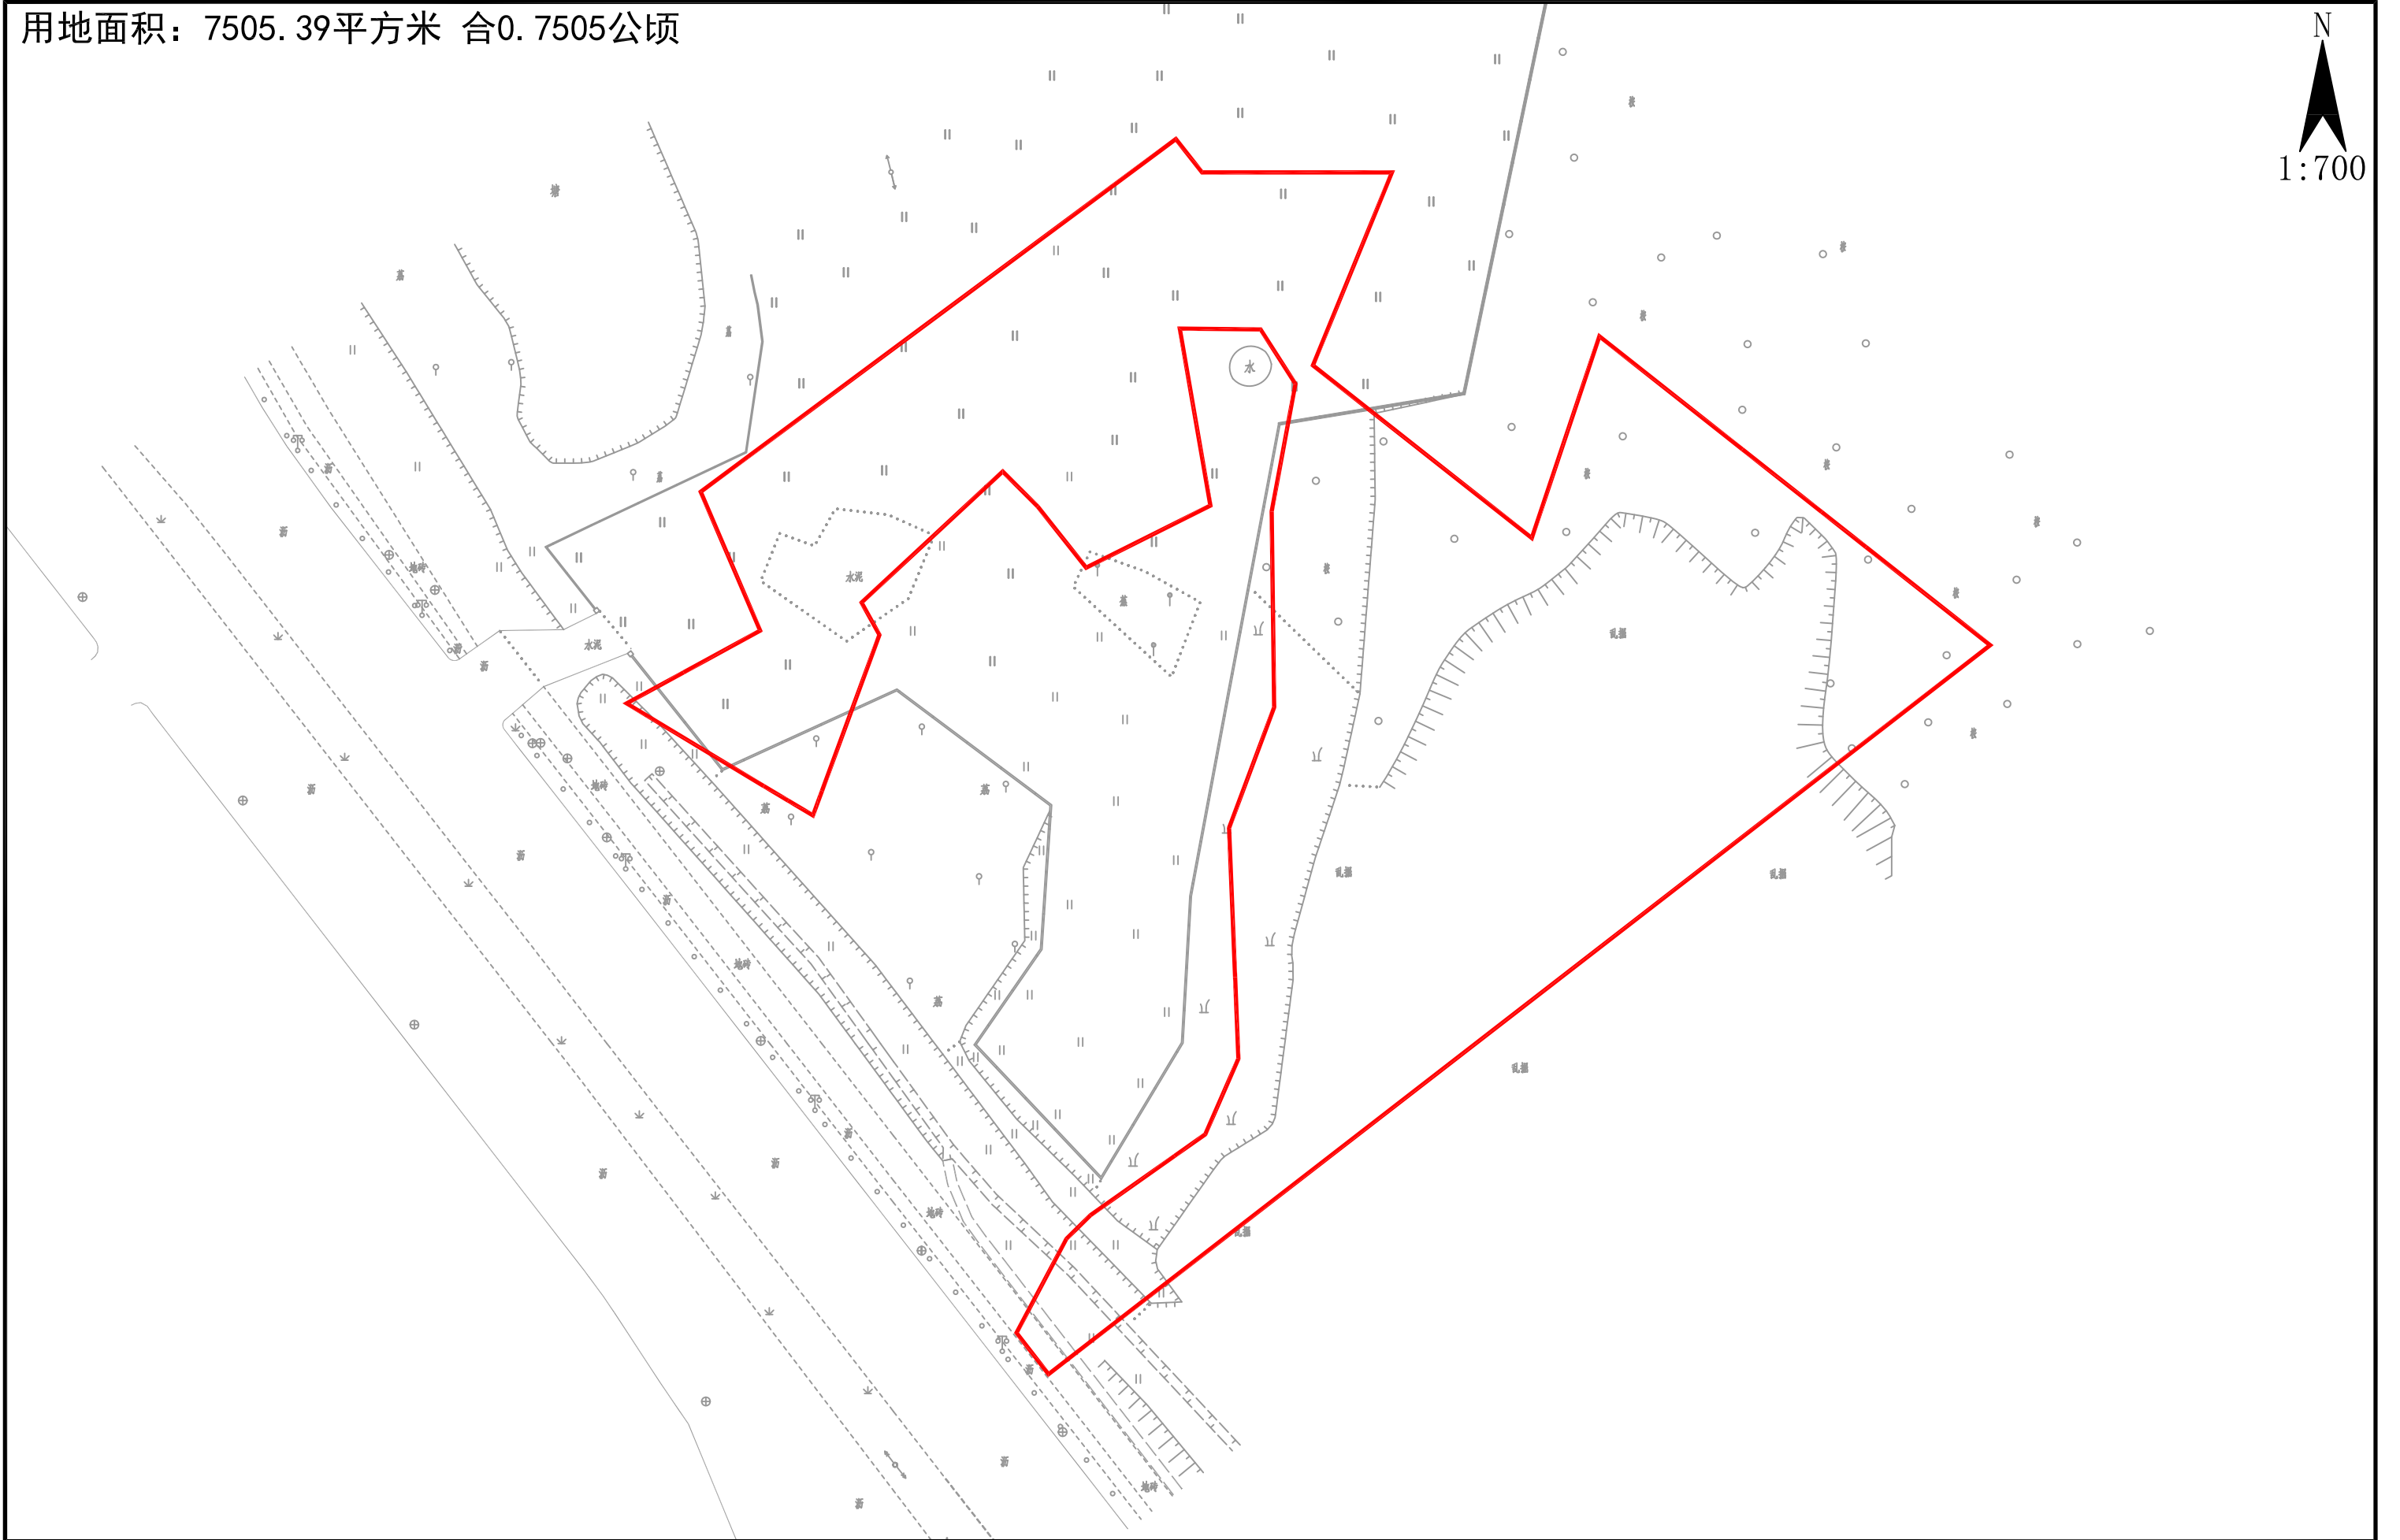

广州市增城区土地开发储备中心征地示意图

土地坐落:广州市增城区荔湖街太平村、西瓜岭村

用地面积: 751.00平方米 合0.0751公顷

