


花都区广州市巍跋然胶业有限公司旧厂房“工改工”类微改造项目征地公告附图

用地方案号: 14107020220012
业务号: 202302390

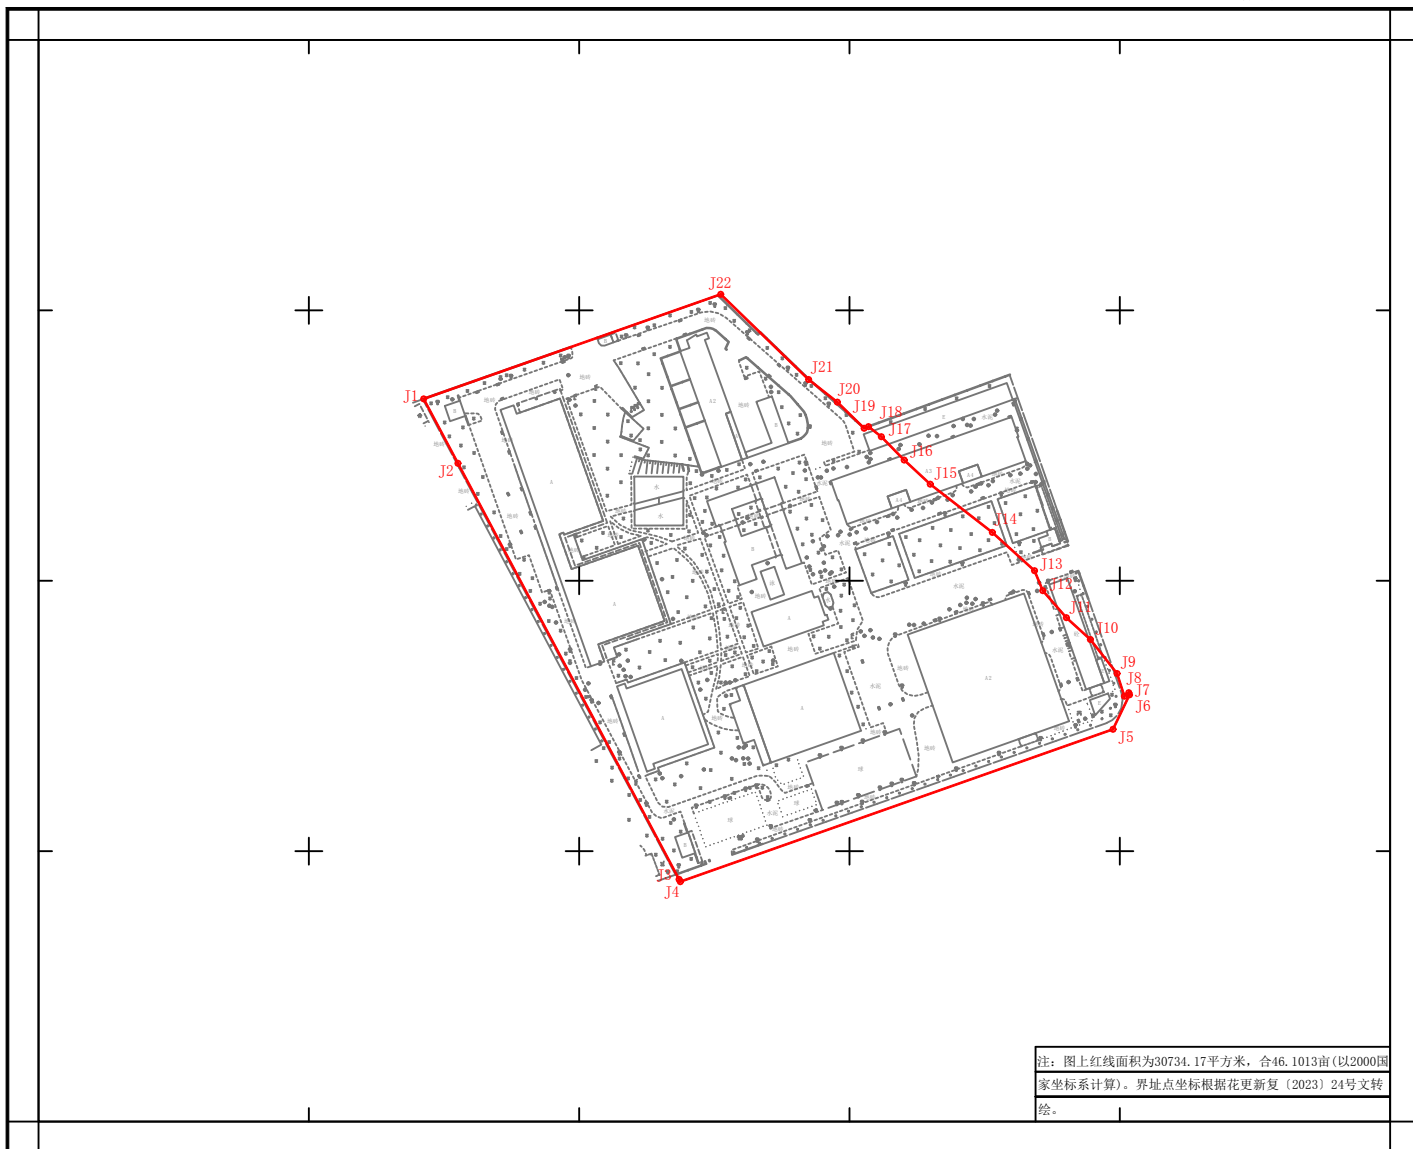

注: 图上红线面积为30734.17平方米, 合46.1013亩(以2000国家坐标系计算)。界址点坐标根据花更新复(2023)24号文转绘。