


石ZG2022004号广州市增城区土地开发储备中心征地示意图

土地坐落：广州市增城区石滩镇横岭村

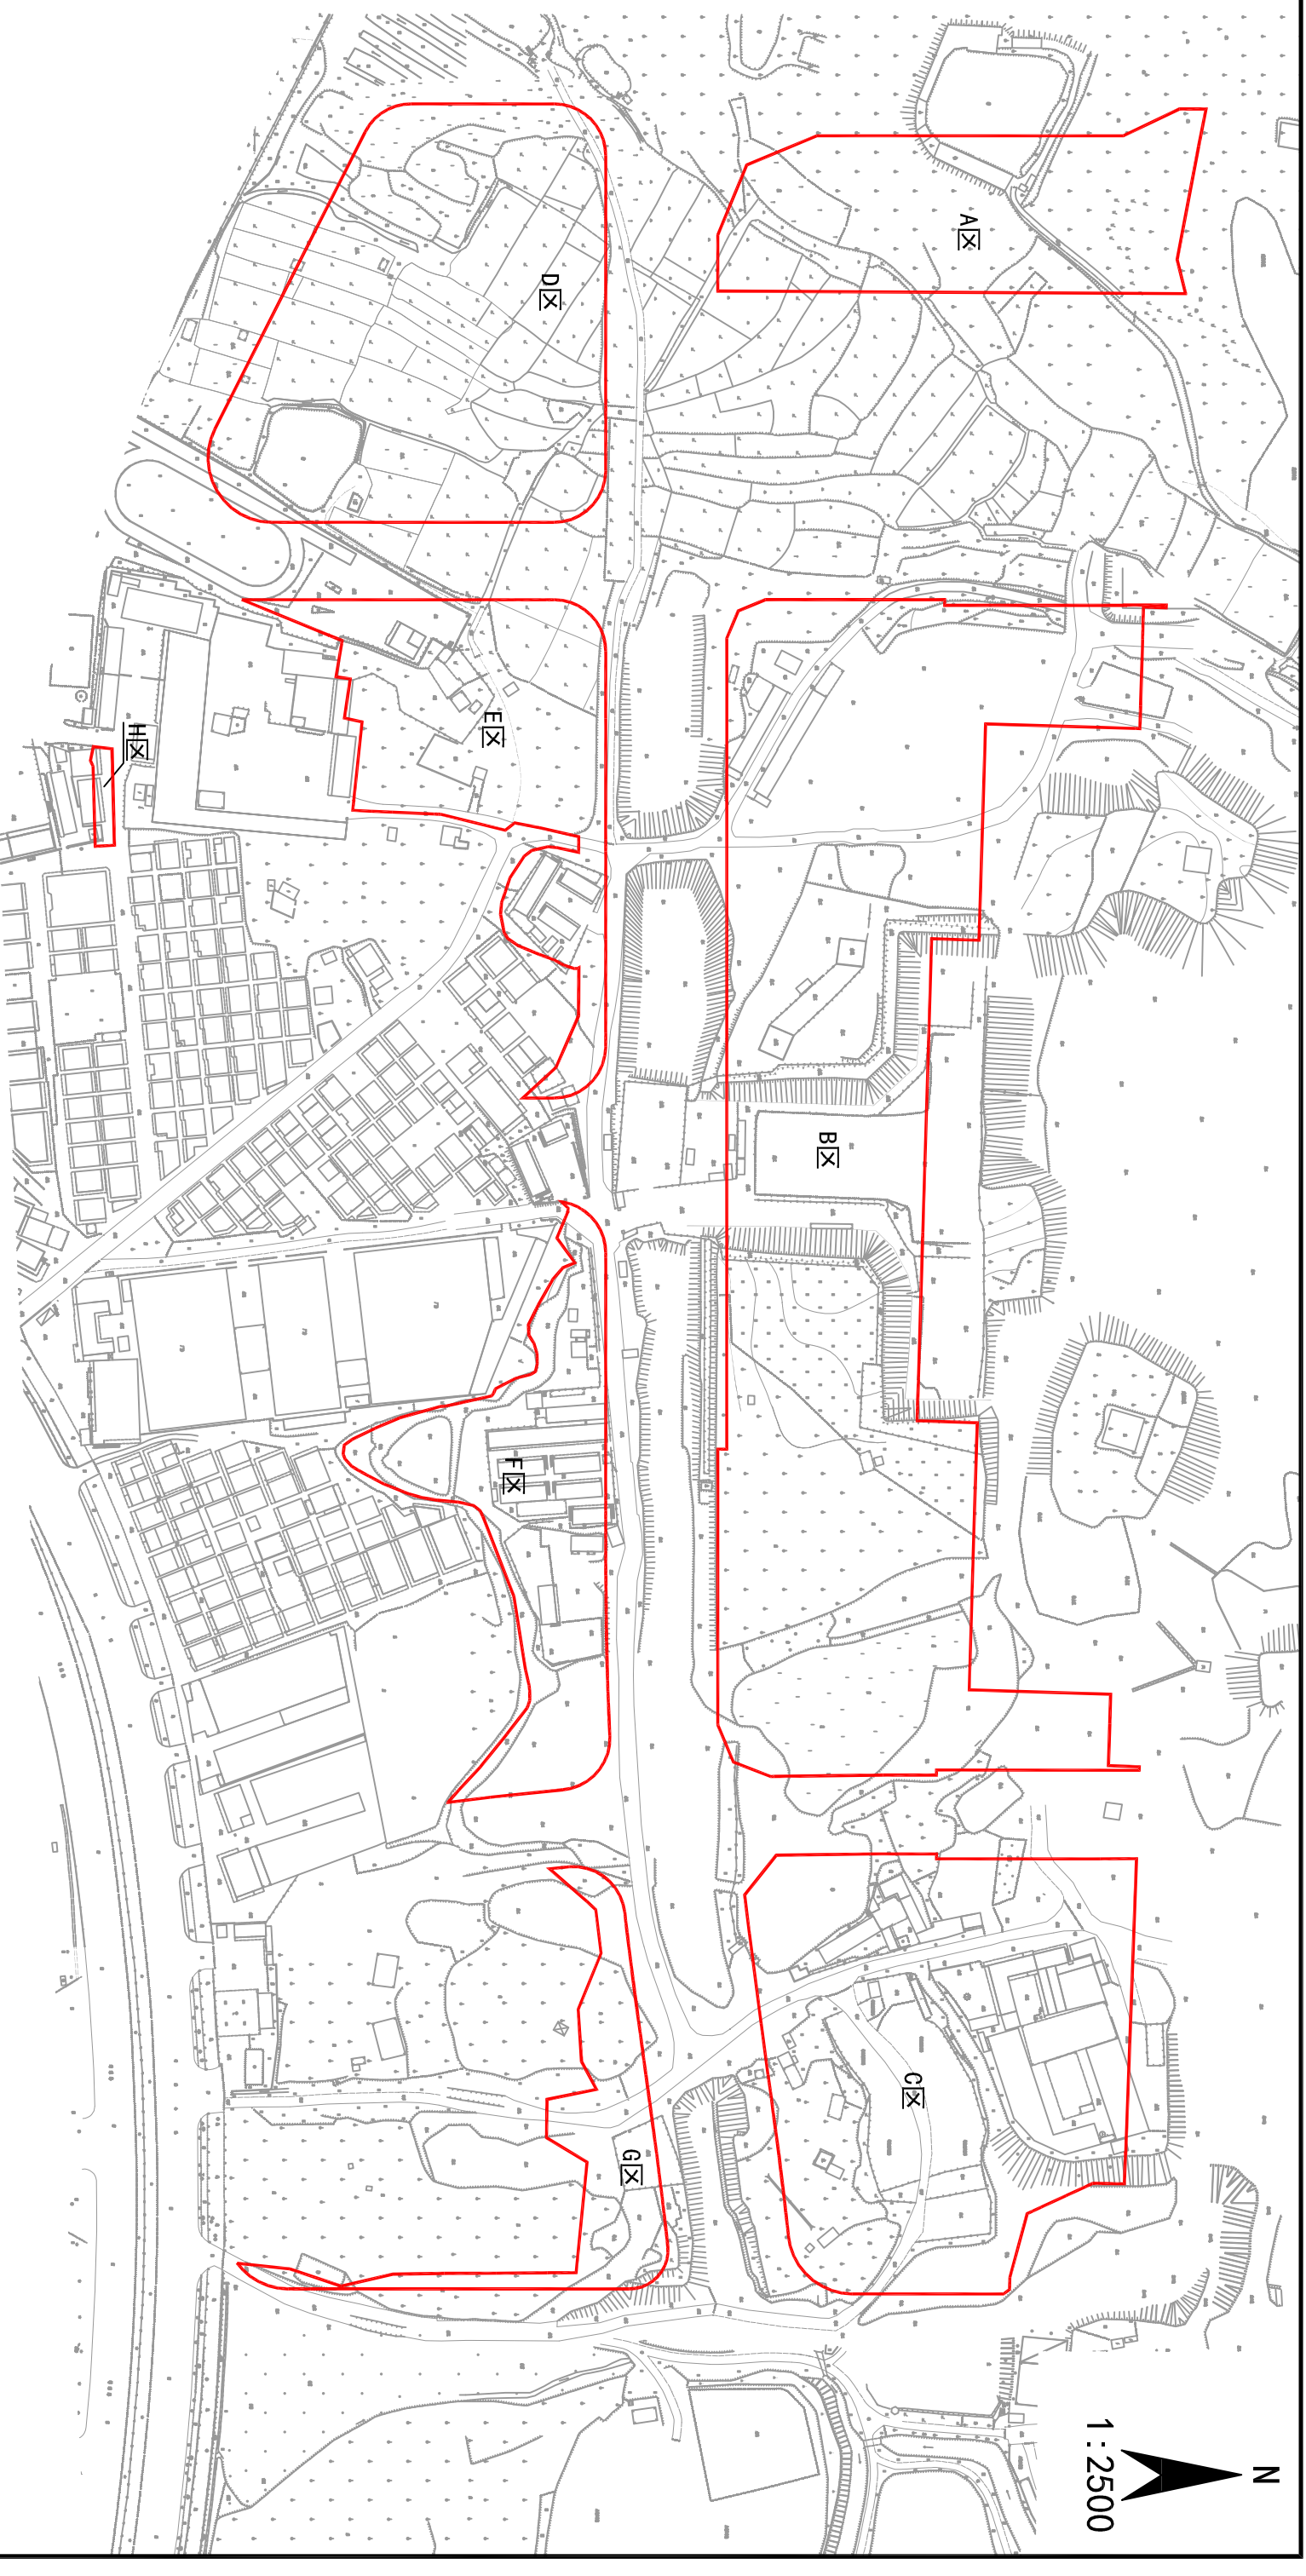

N
1:2500

红线范围总面积:124422.87平方米 合12.4423公顷

[注：A区面积:10847.68平方米 B区面积:45293.69平方米

C区面积:21965.48平方米 D区面积:20359.03平方米

E区面积:11184.90平方米 F区面积:9645.45平方米

G区面积:4837.71平方米 H区面积:288.93平方米

红线范围总面积=A区面积+B区面积+C区面积+D区面积
+E区面积+F区面积+G区面积+H区面积]