


仙ZG2023046号广州市增城区土地开发储备中心征地示意图

土地坐落: 广州市增城区仙村镇上境村

红线范围总面积: 25768.38平方米 合2.5768公顷

N
1:1500

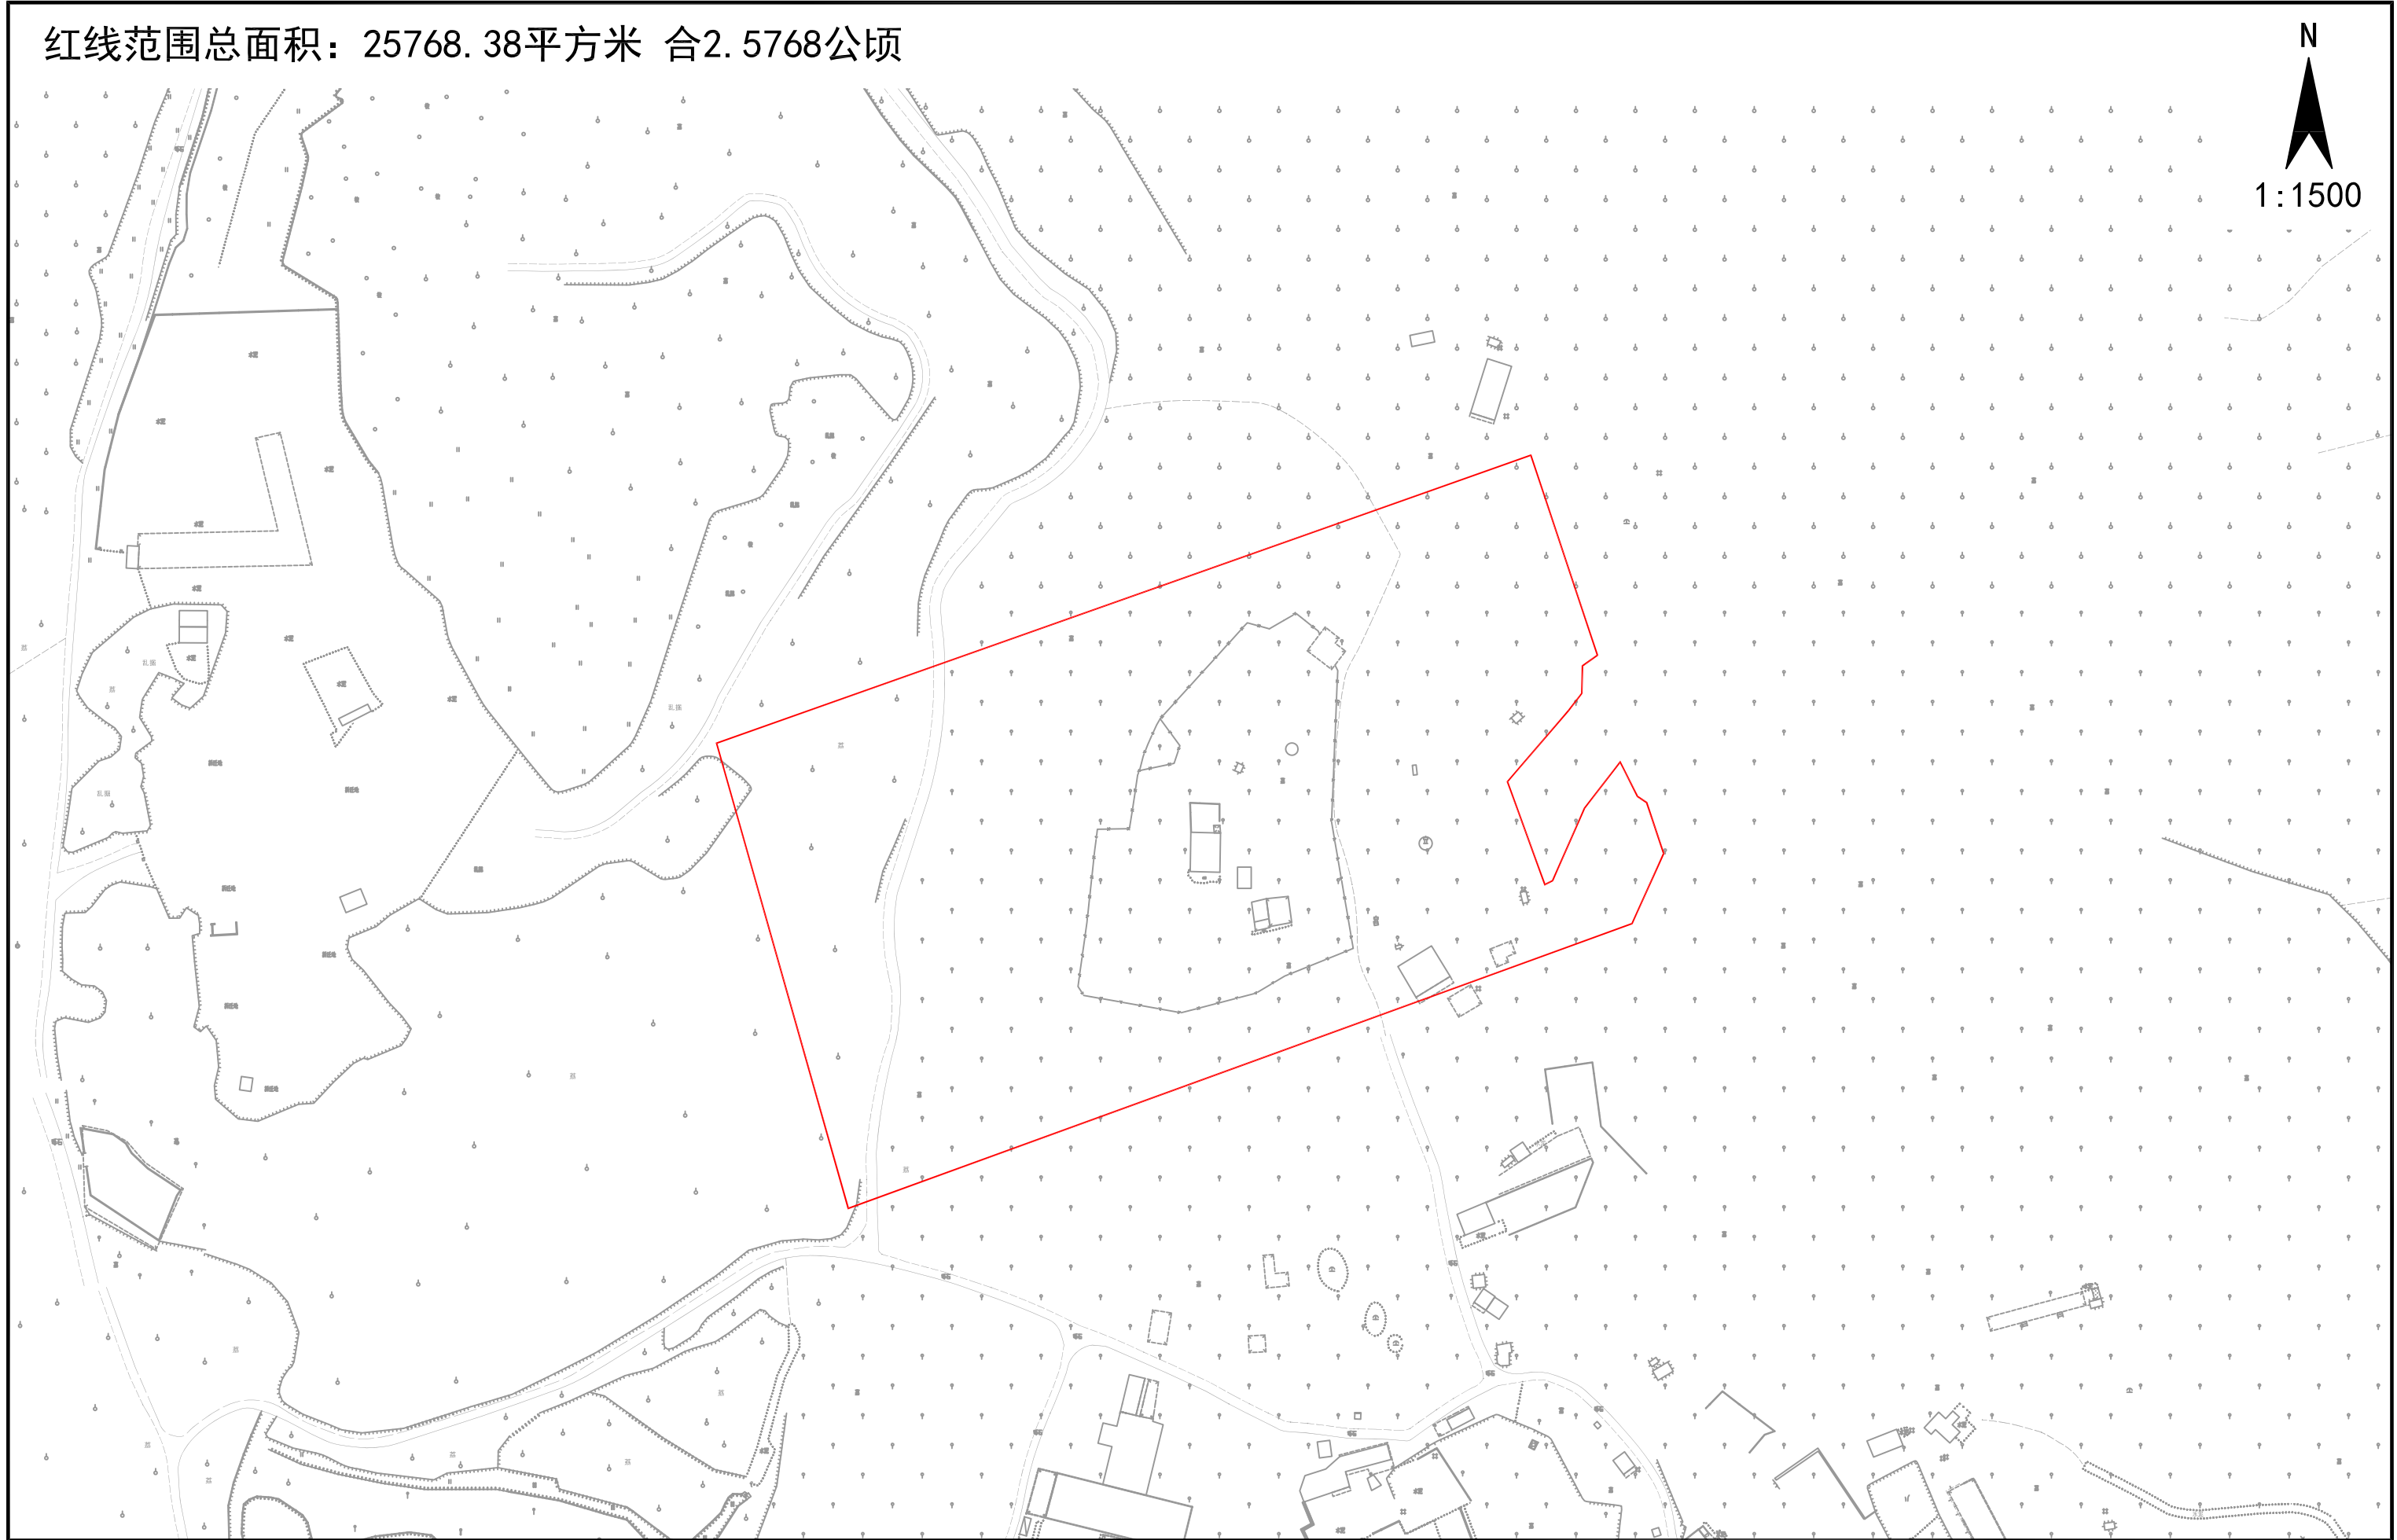

仙ZG2023047号广州市增城区土地开发储备中心征地示意图

土地坐落: 广州市增城区仙村镇上境村

红线范围总面积: 2576.84平方米 合0.2577公顷

N
1:1000

