


仙ZG2023048号广州市增城区土地开发储备中心征地示意图

土地坐落:广州市增城区仙村镇上境村

红线范围总面积: 37120.76平方米 合3.7121公顷

N
1:2000

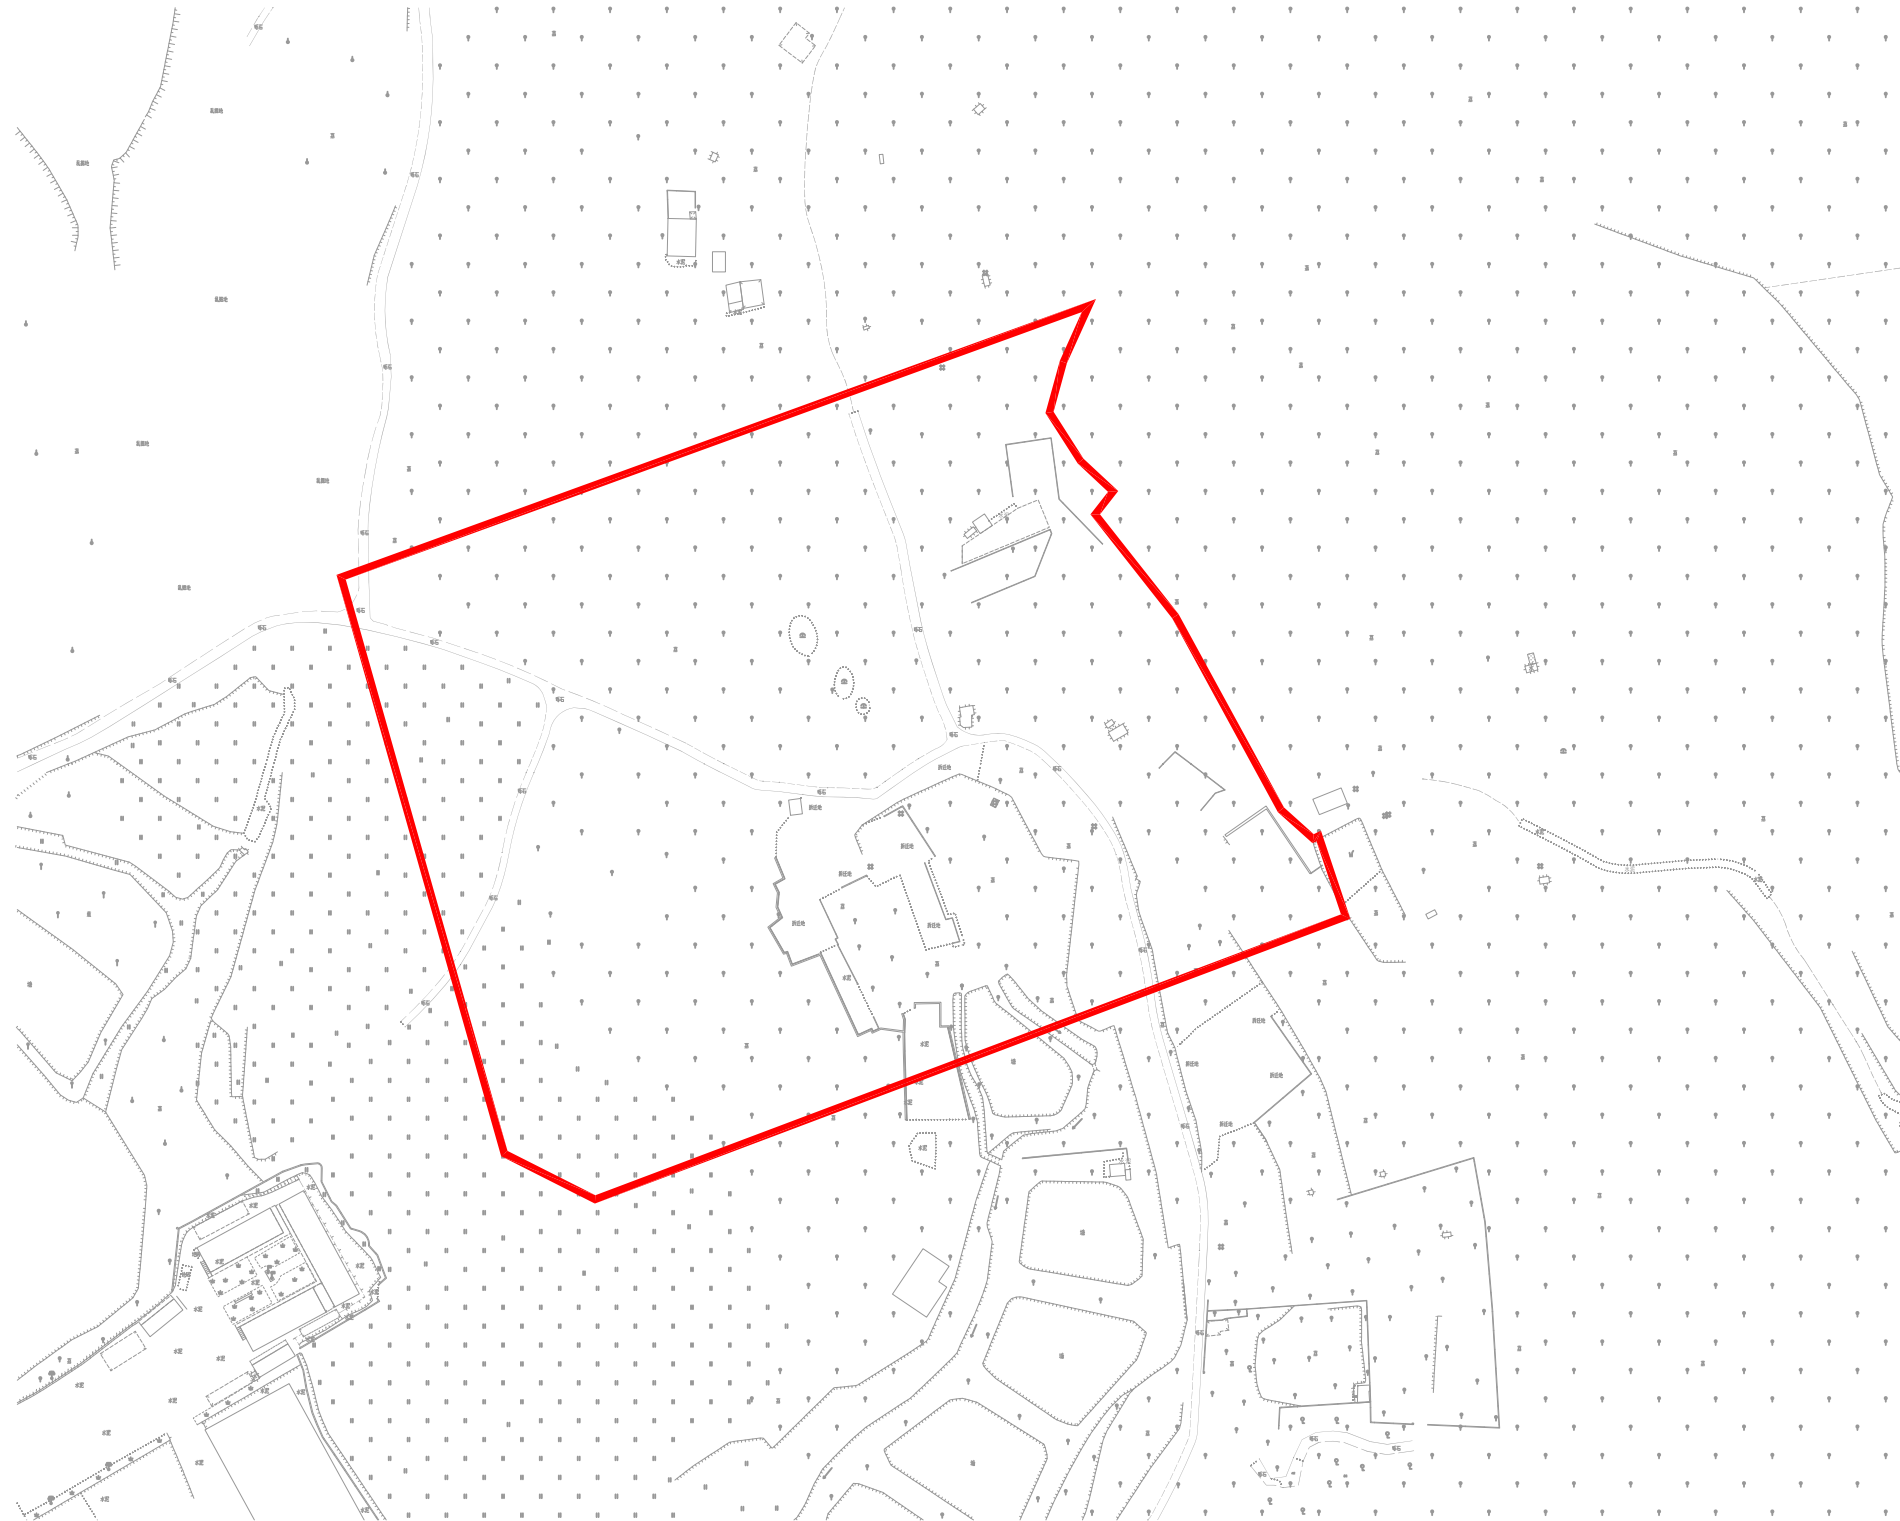

仙ZG2023049号广州市增城区土地开发储备中心征地示意图

土地坐落:广州市增城区仙村镇上境村

红线范围总面积: 3712.08平方米 合0.3712公顷

