


宁西ZG2023024号广州市增城区土地开发储备中心征地示意图

土地坐落: 广州市增城区宁西街九如村

红线范围总面积: 51424.38平方米 合5.1424公顷

N
1:2000

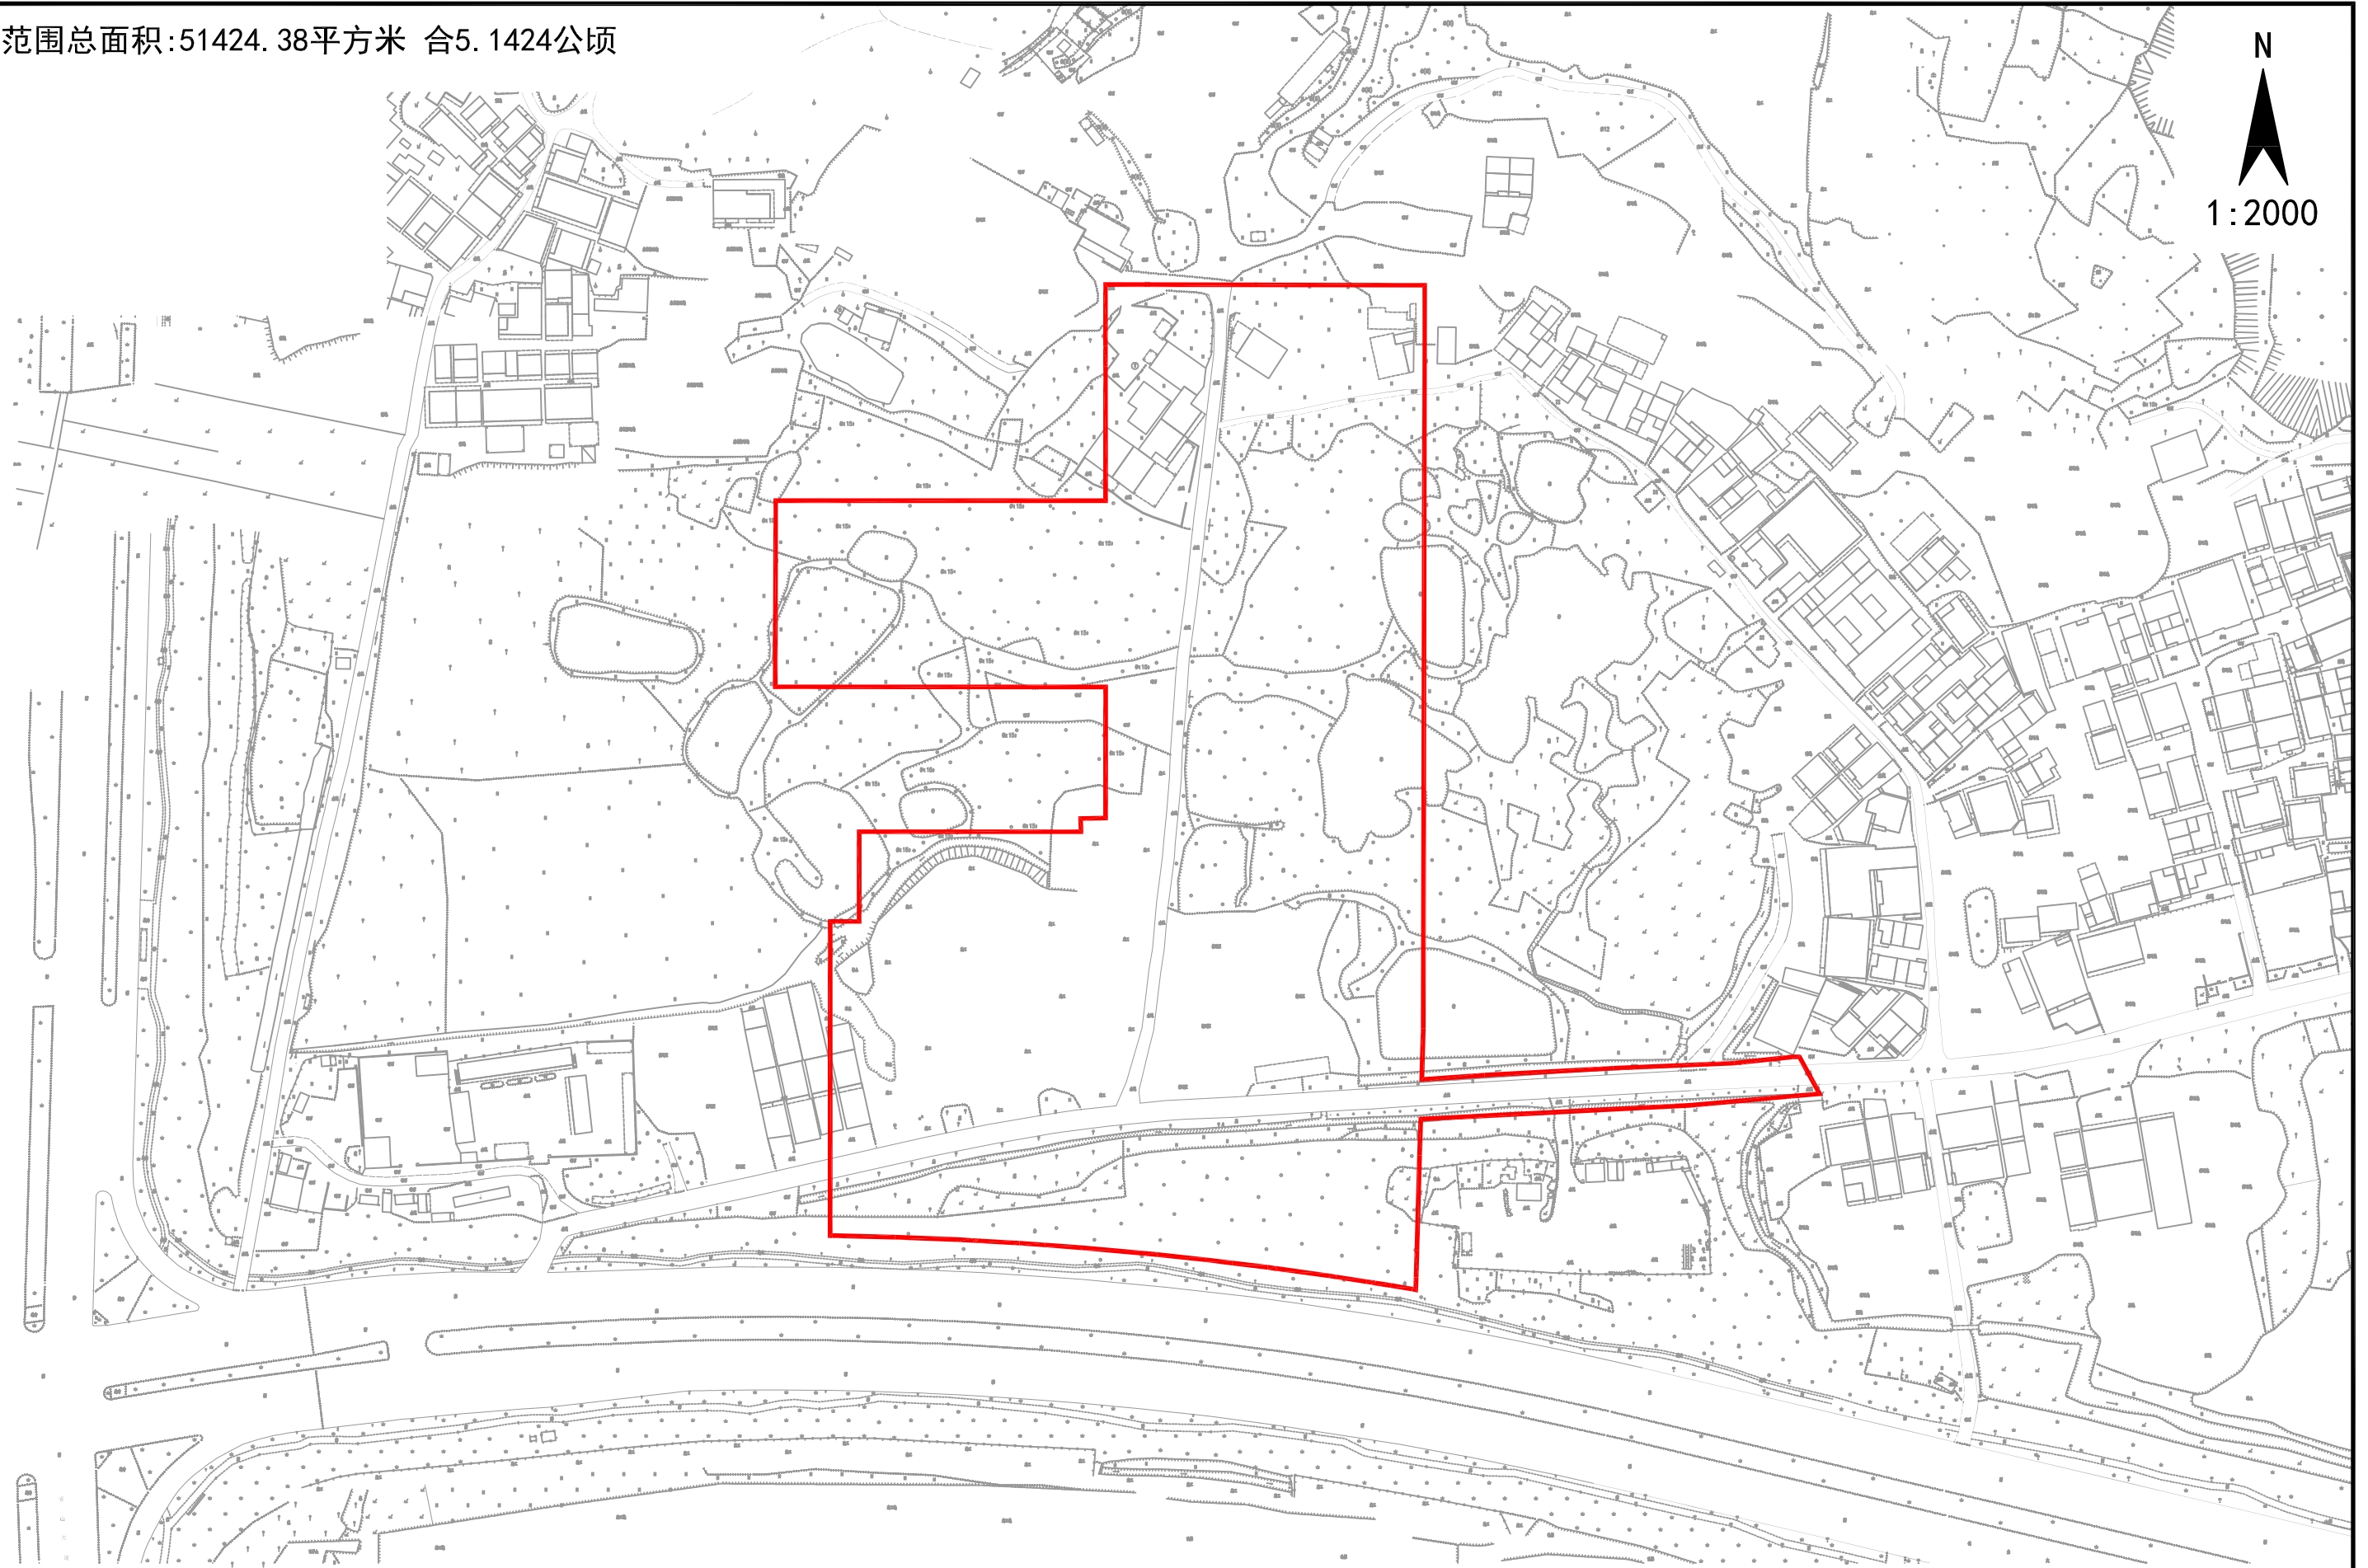

宁西ZG2023025号广州市增城区土地开发储备中心征地示意图

土地坐落:广州市增城区宁西街九如村

红线范围总面积:5142.00平方米 合0.5142公顷

N
1:1000

