


仙ZG2023036号广州市增城区土地开发储备中心征地示意图

土地坐落:广州市增城区仙村镇上境村

红线范围总面积: 33316.00平方米 合3.3316公顷

N
1:2000

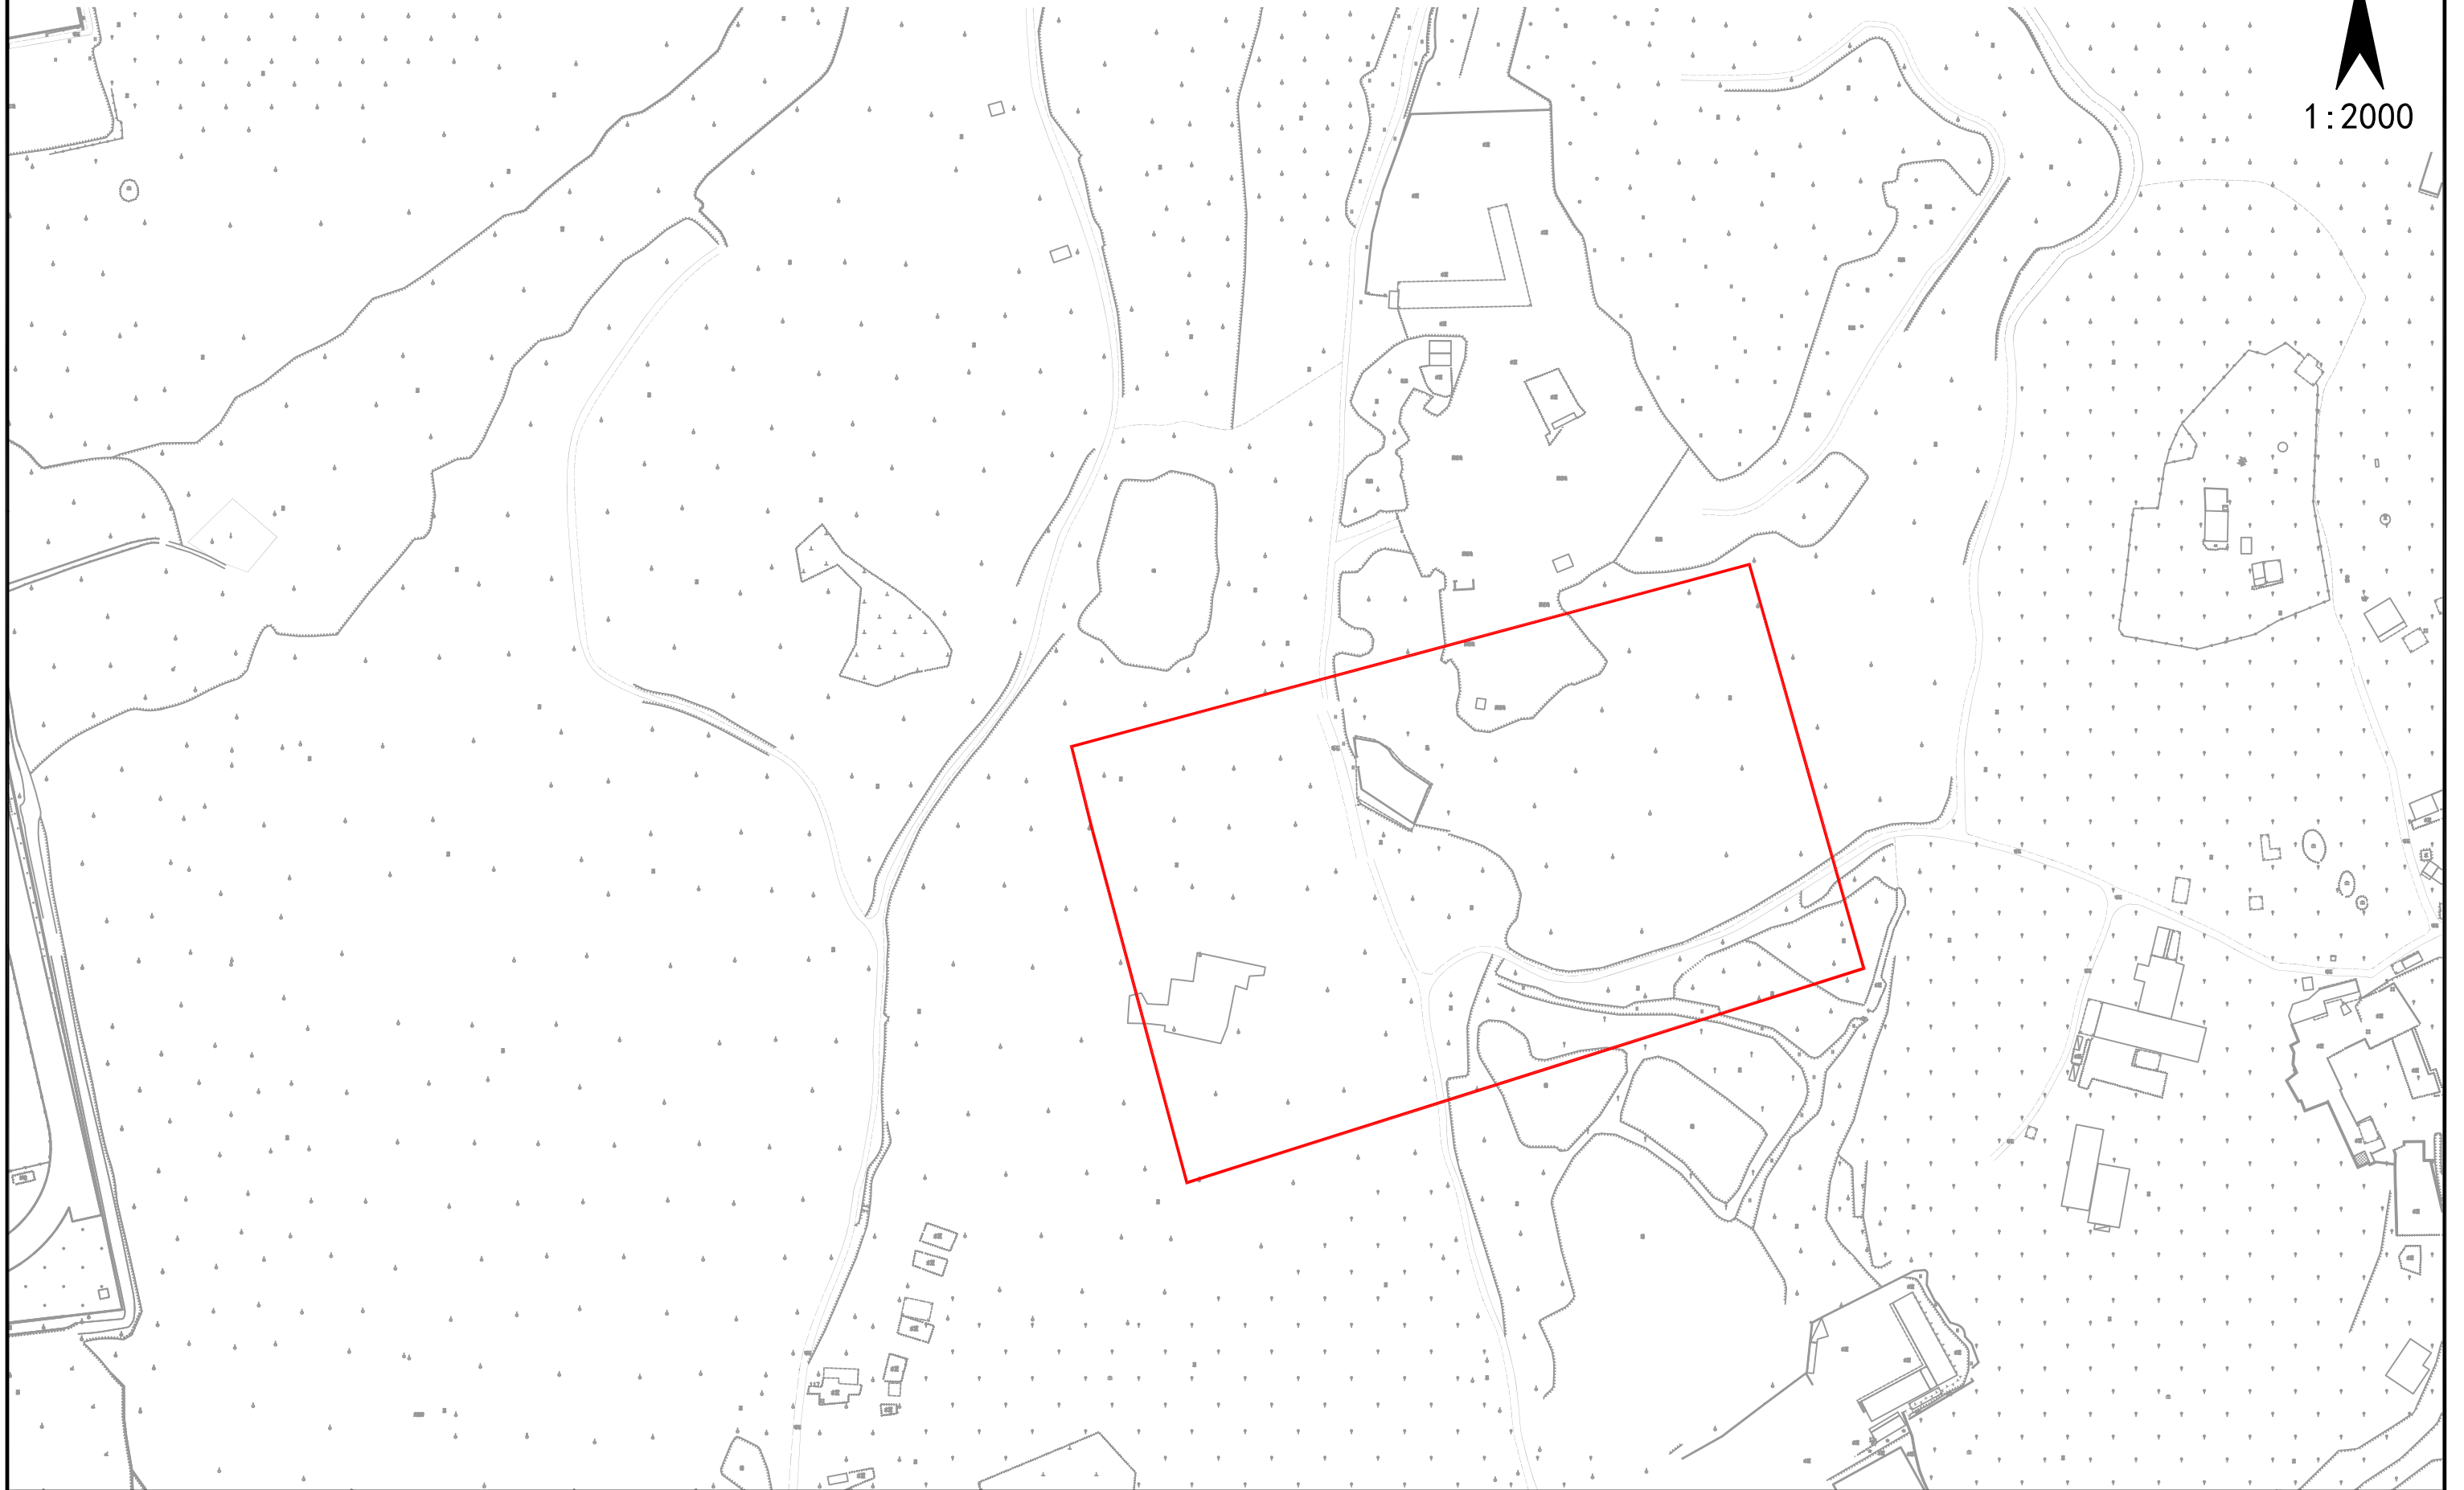

仙ZG2023037号广州市增城区土地开发储备中心征地示意图

土地坐落: 广州市增城区仙村镇上境村

红线范围总面积: 3332.00平方米 合0.3332公顷

N
1:1000

