


仙ZG2023042号广州市增城区土地开发储备中心征地示意图

土地坐落:广州市增城区仙村镇上境村

红线范围总面积: 33308.00平方米 合3.3308公顷

N
1:1500

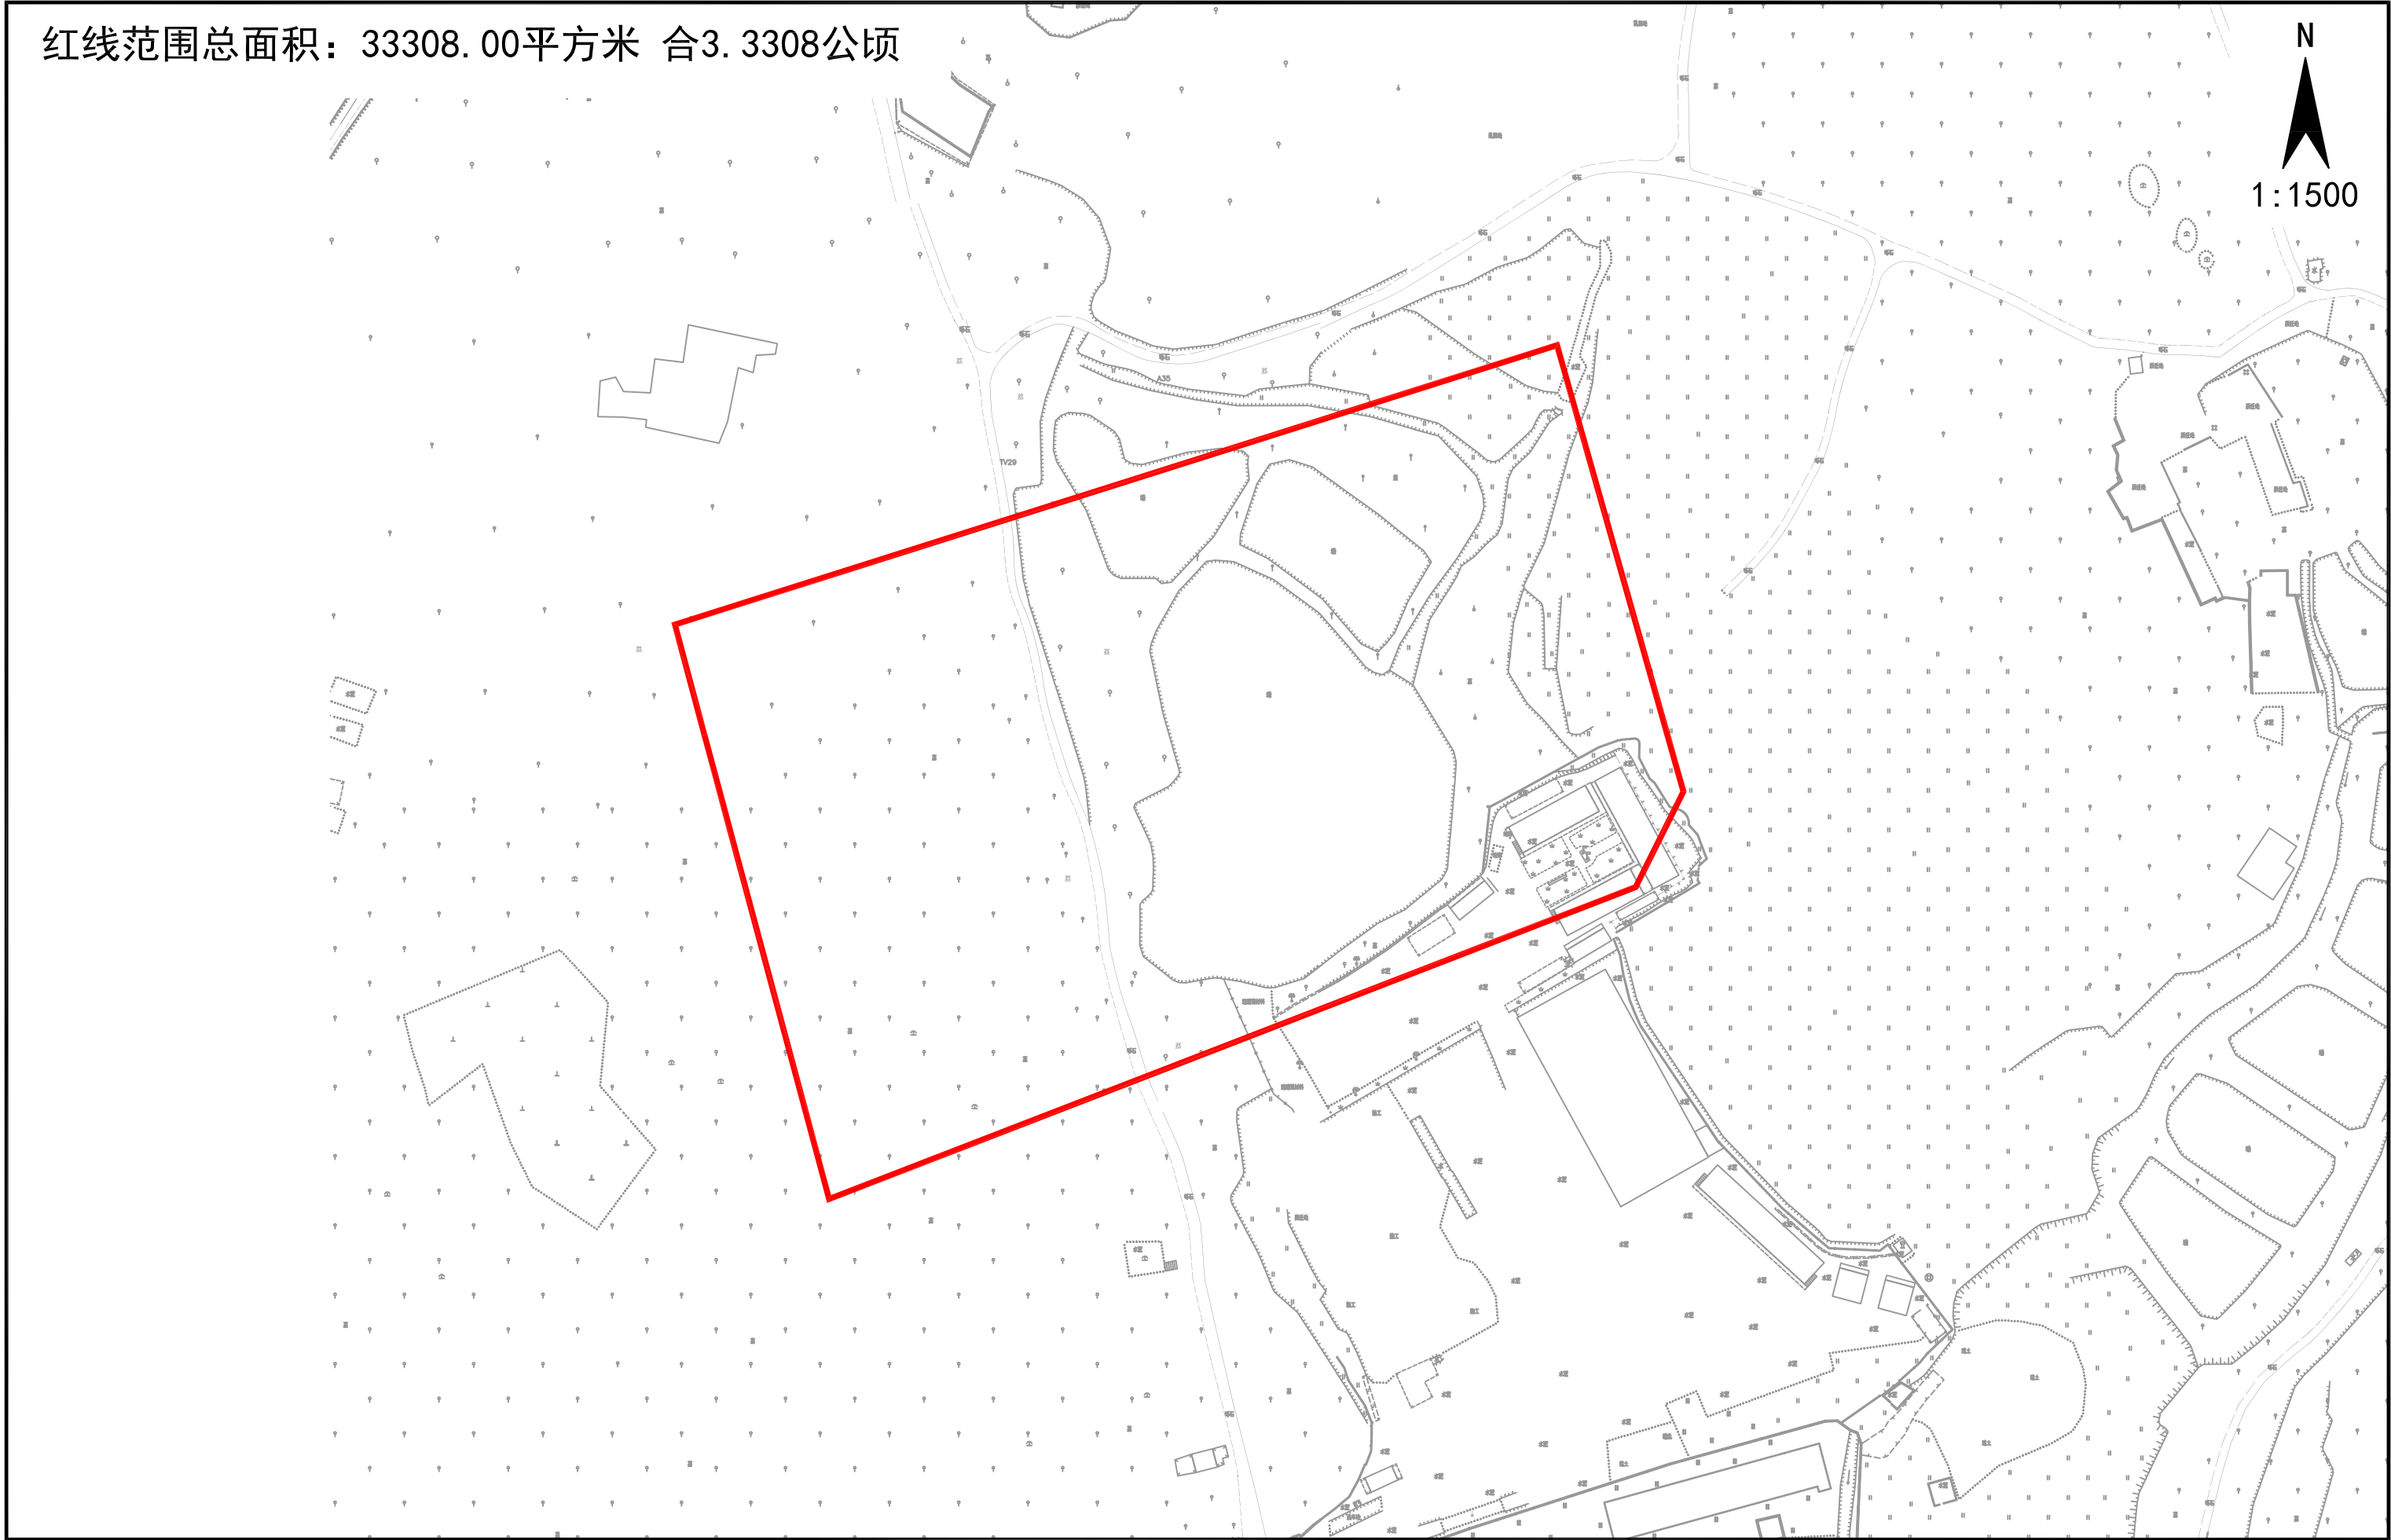

仙ZG2023043号广州市增城区土地开发储备中心征地示意图

土地坐落: 广州市增城区仙村镇上境村

红线范围总面积: 3331.00平方米 合0.3331公顷

N
1:1500

