

宗地 图

单位: m, m²

宗地案号: 391452441 (改)
图幅号: 214.20-52.75, 214.20-53.00
不动产单元号: 440113120001JB02273W00000000

坐落: 番禺区石碁镇金山村金山庄路与金山下街交界处地块

2023年8月数字化测图。
广州2000坐标系。
2017年版图式。

界址点坐标表 (总用地)

Table with columns for coordinate systems: 广州2000坐标, 2000 国家大地坐标, 广州2000坐标, 2000 国家大地坐标. It lists points J1 through J18 with their respective X, Y coordinates in meters.

界址点坐标表 (净用地)

Table with columns for coordinate systems: 广州2000坐标, 2000 国家大地坐标, 广州2000坐标, 2000 国家大地坐标. It lists points J1 through J12 with their respective X, Y coordinates in meters.



宗地信息汇总表




Summary table with columns: 坐落 (Location), 坐标系 (Coordinate System), 总面积 (Total Area), 净用地 (Net Land Area), 道路用地 (Road Land Area). Values include: 番禺区石碁镇金山村金山庄路与金山下街交界处地块, 广州2000坐标, 6520.68平方米, 6353.08平方米, 167.60平方米.

Table with columns: 用地 (Land Use), 东至 (East Boundary), 南至 (South Boundary), 西至 (West Boundary), 北至 (North Boundary). Rows include: 金山下街, 道路, 金山庄路, 空地.

Table with columns: 来源文件 (Source Document), 集体土地所有证 (Collective Land Ownership Certificate), 土地证号 (Land Certificate Number). Value: 穗集有(2012)第02000876号.

备注: 1、本宗地广州2000坐标和2000国家大地坐标自《建设用地规划许可证》(地字第440113202302041号)核发之日起, 以宗地界址点为基准, 由权利人自行负责维护。
2、以亩为单位的用地面积是由平方米为单位的用地面积换算, 并依据《地籍调查规程》(DB4401/T2-2018)要求, 四舍五入保留两位小数所得。
3、该宗地须经经核准登记后方可与不动产证书一起申请办理测量、规划条件核实、竣工验收等手续的用地权属依据。
4、本宗地界址在《集体土地所有证》(土地证号: 穗集有(2012)第02000876号)、《建设用地规划许可证》(地字第440113202302041号)、《规划资源证》(2023]324号)用地界址范围内。

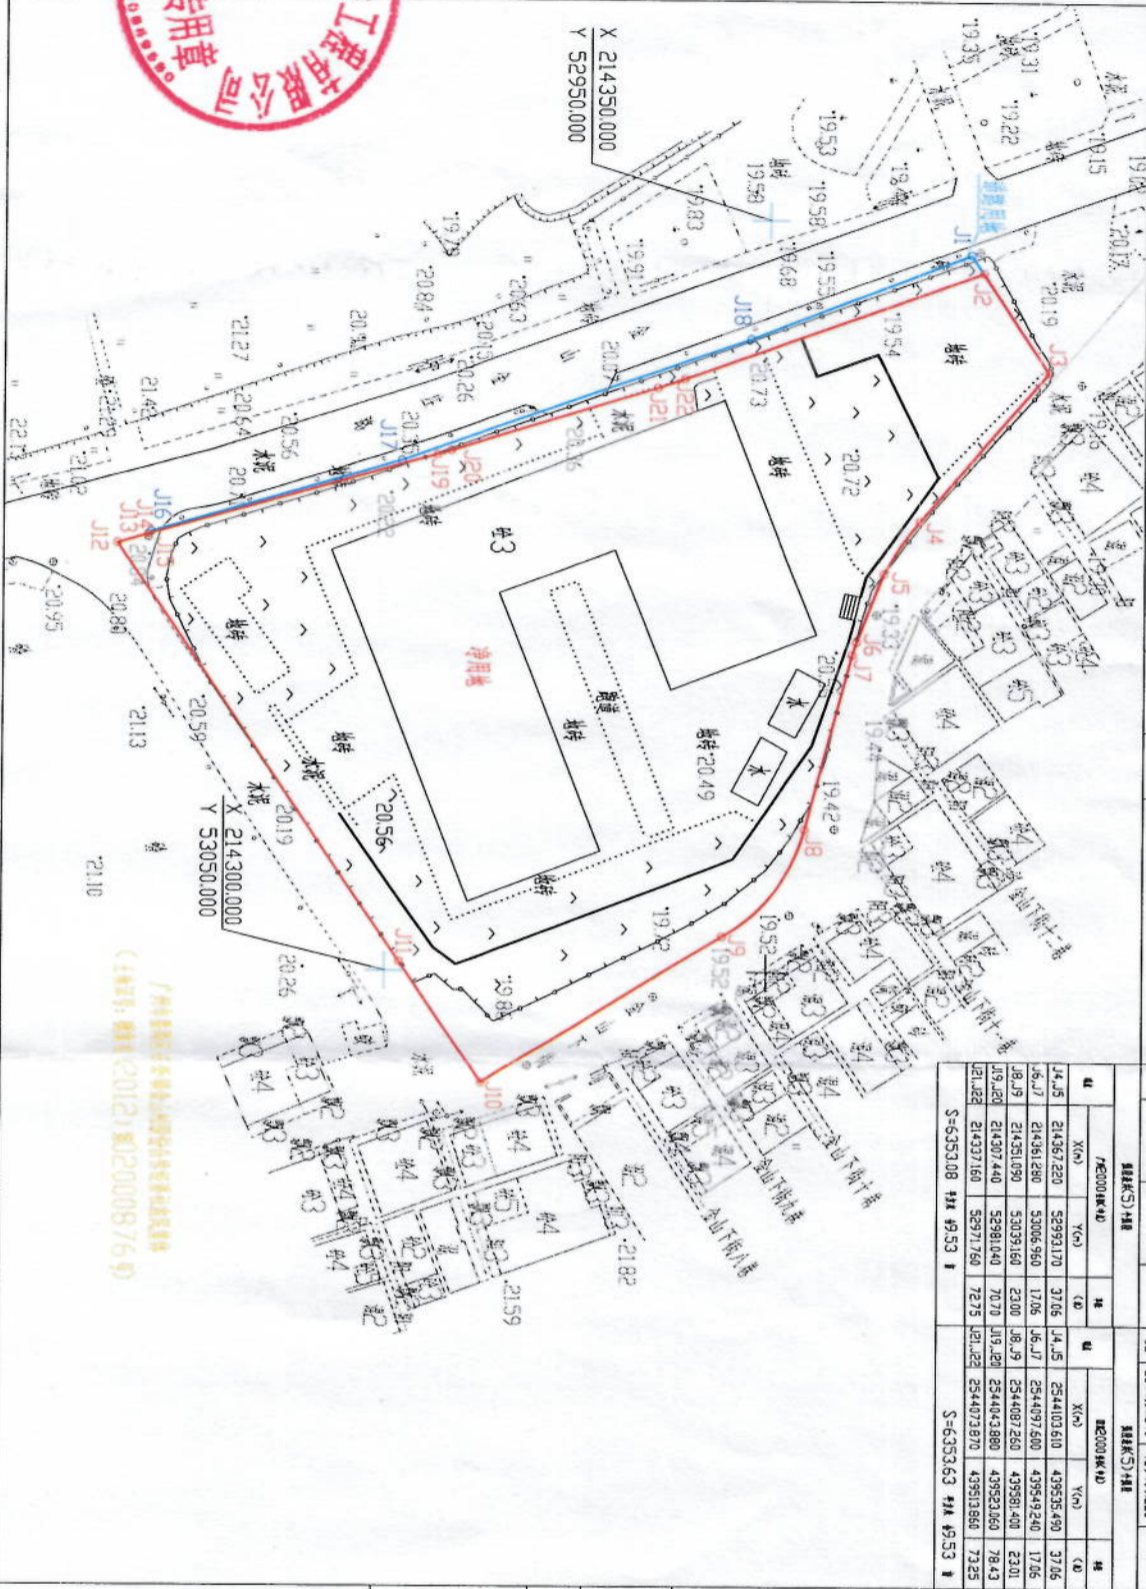

成果审核单位: 广州全成多维信息技术有限公司
权属调查单位: 广州城隧勘察测绘工程有限公司



绘图日期: 2023年10月18日
审核日期: 2023年10月19日

1:1000

权属调查单位绘图员: 曾志慧
权属调查单位复审员: 闫文斌
成果审核单位初审员: 温永飞
成果审核单位复审员: 李小燕

