


# 仙ZG2023044号广州市增城区土地开发储备中心征地示意图

土地坐落:广州市增城区仙村镇上境村、基岗村

用地面积: 65357.00平方米 合6.5357公顷

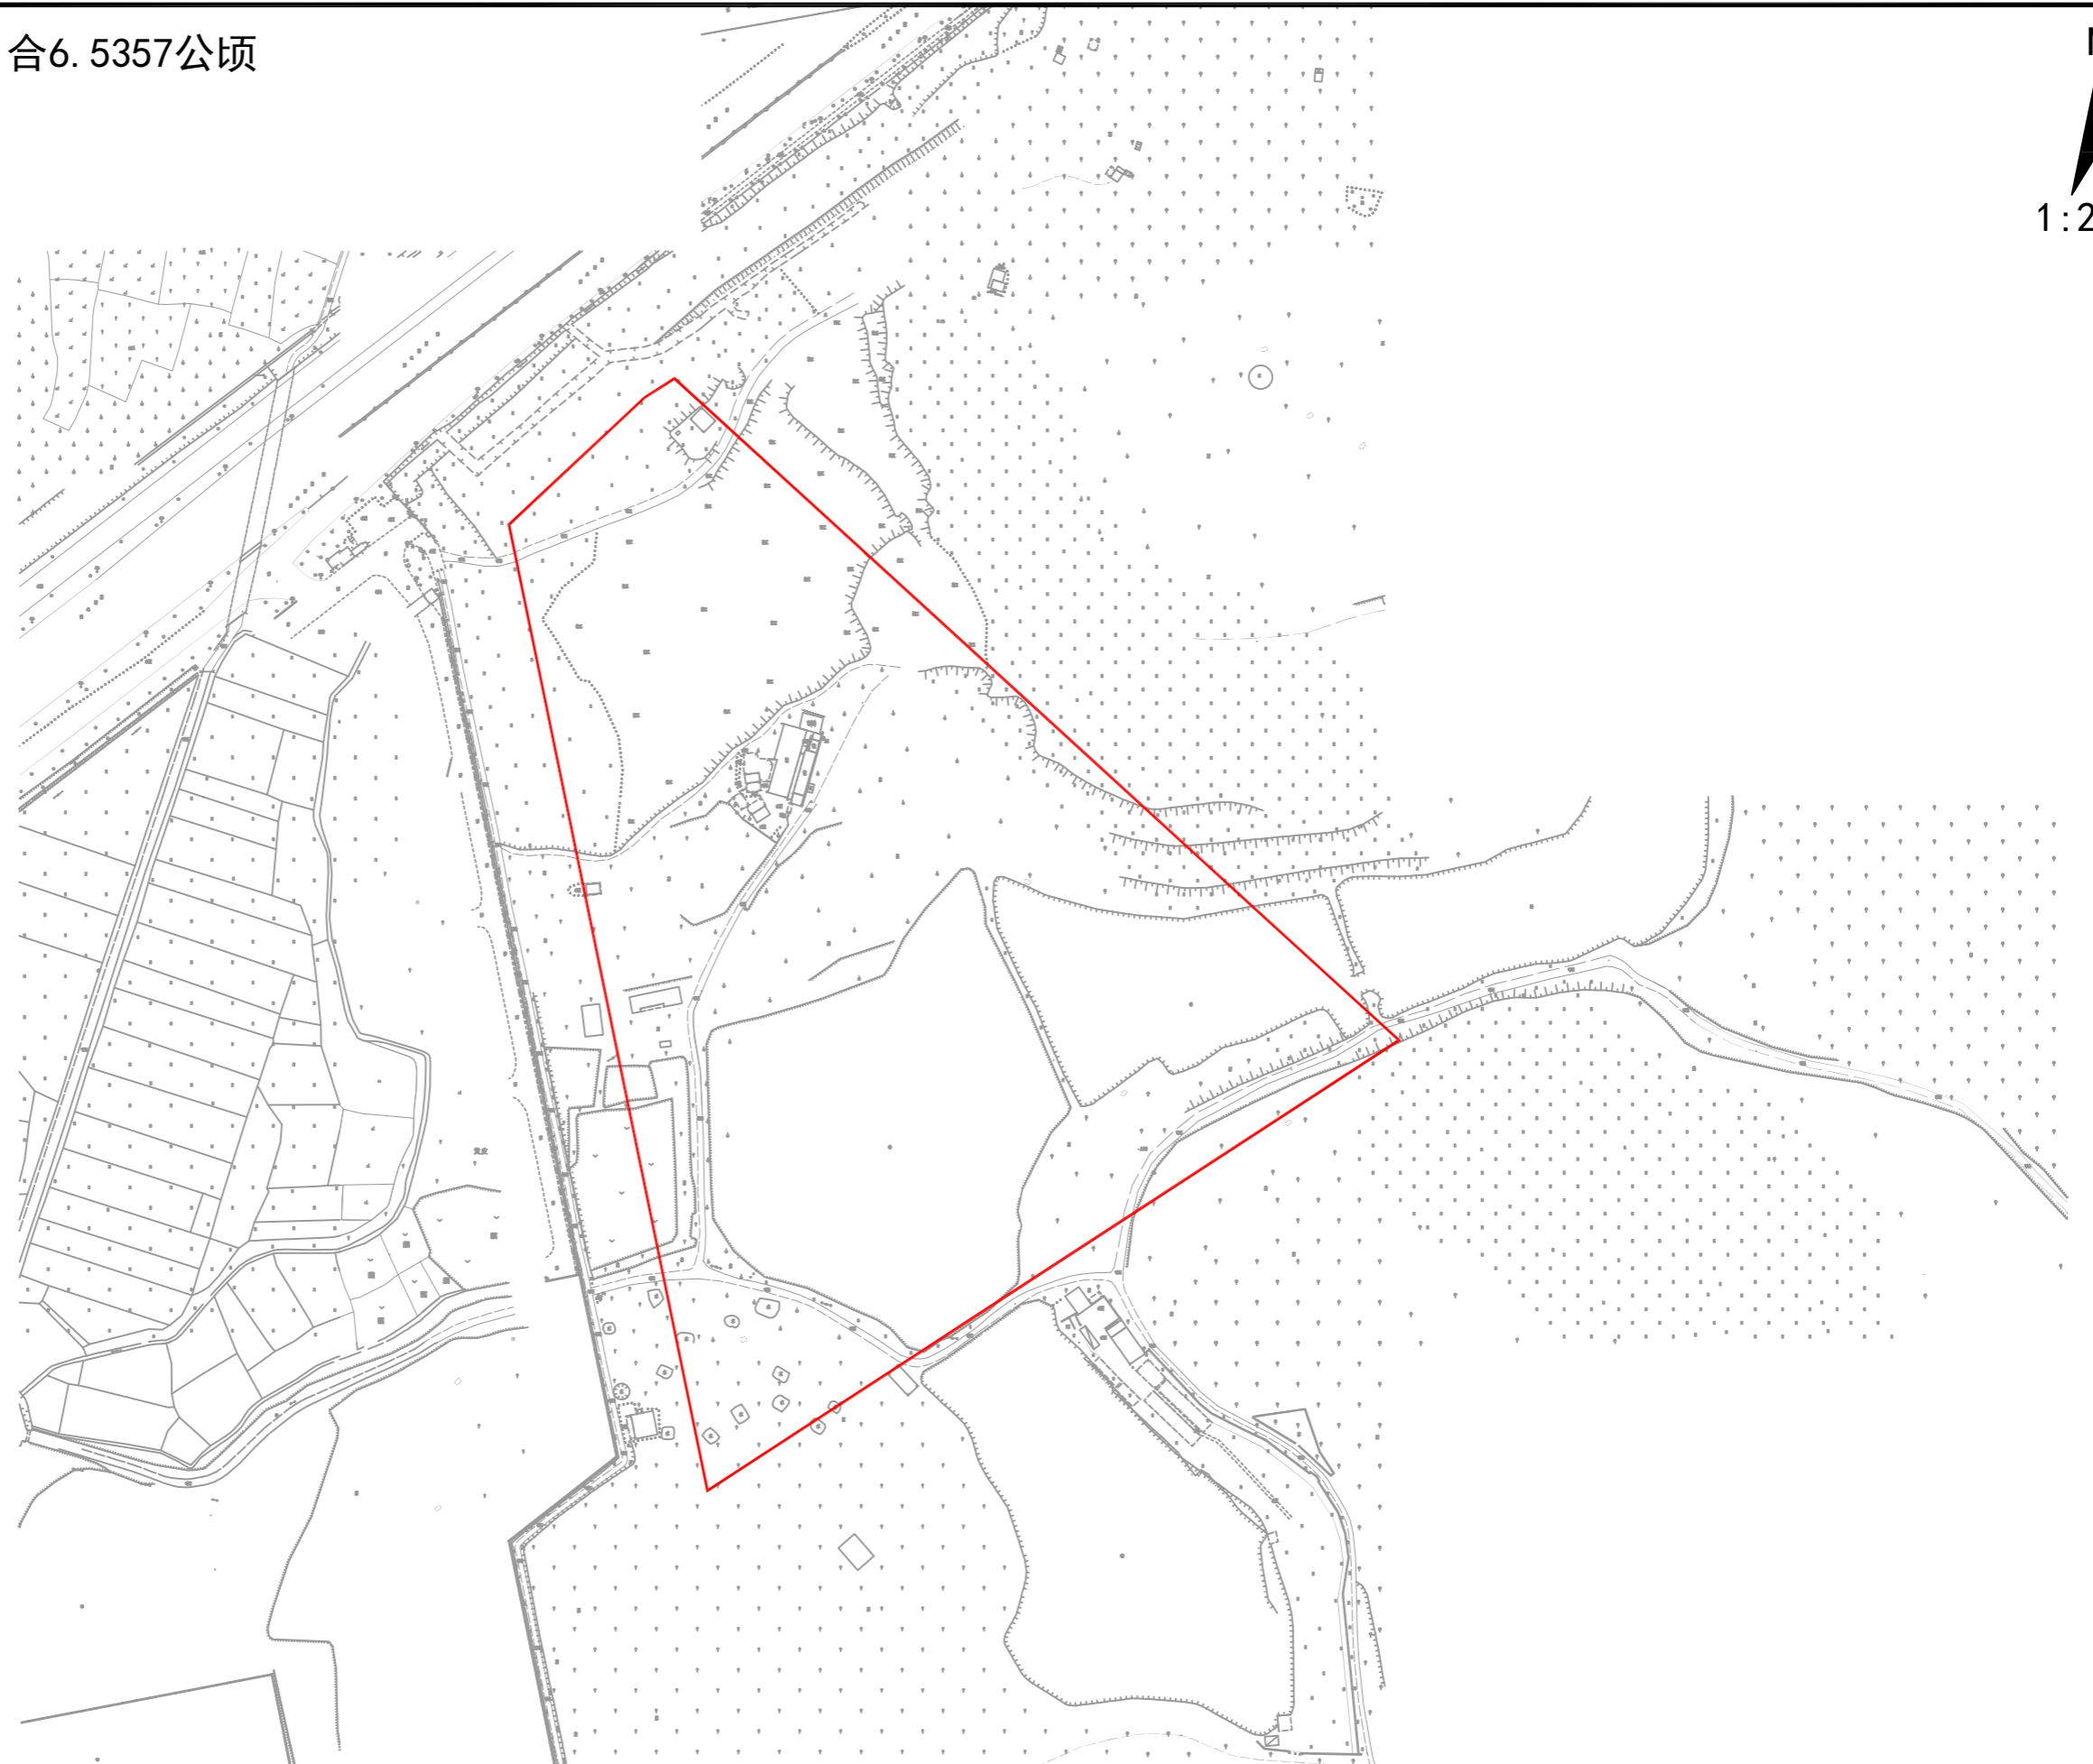

# 仙ZG2023045号广州市增城区土地开发储备中心征地示意图

土地坐落: 广州市增城区仙村镇上境村、基岗村

红线范围总面积: 6535.00平方米 合0.6535公顷

[注: A区面积: 2051.00平方米

B区面积: 4484.00平方米

红线范围总面积=A区面积+B区面积]

N  
1:800

