


广州市花都区土地开发储备中心(工业大道南三西地块(三期))征地补偿安置公告补充附图

用地方案号:2023D0066
业 务 号:202302483

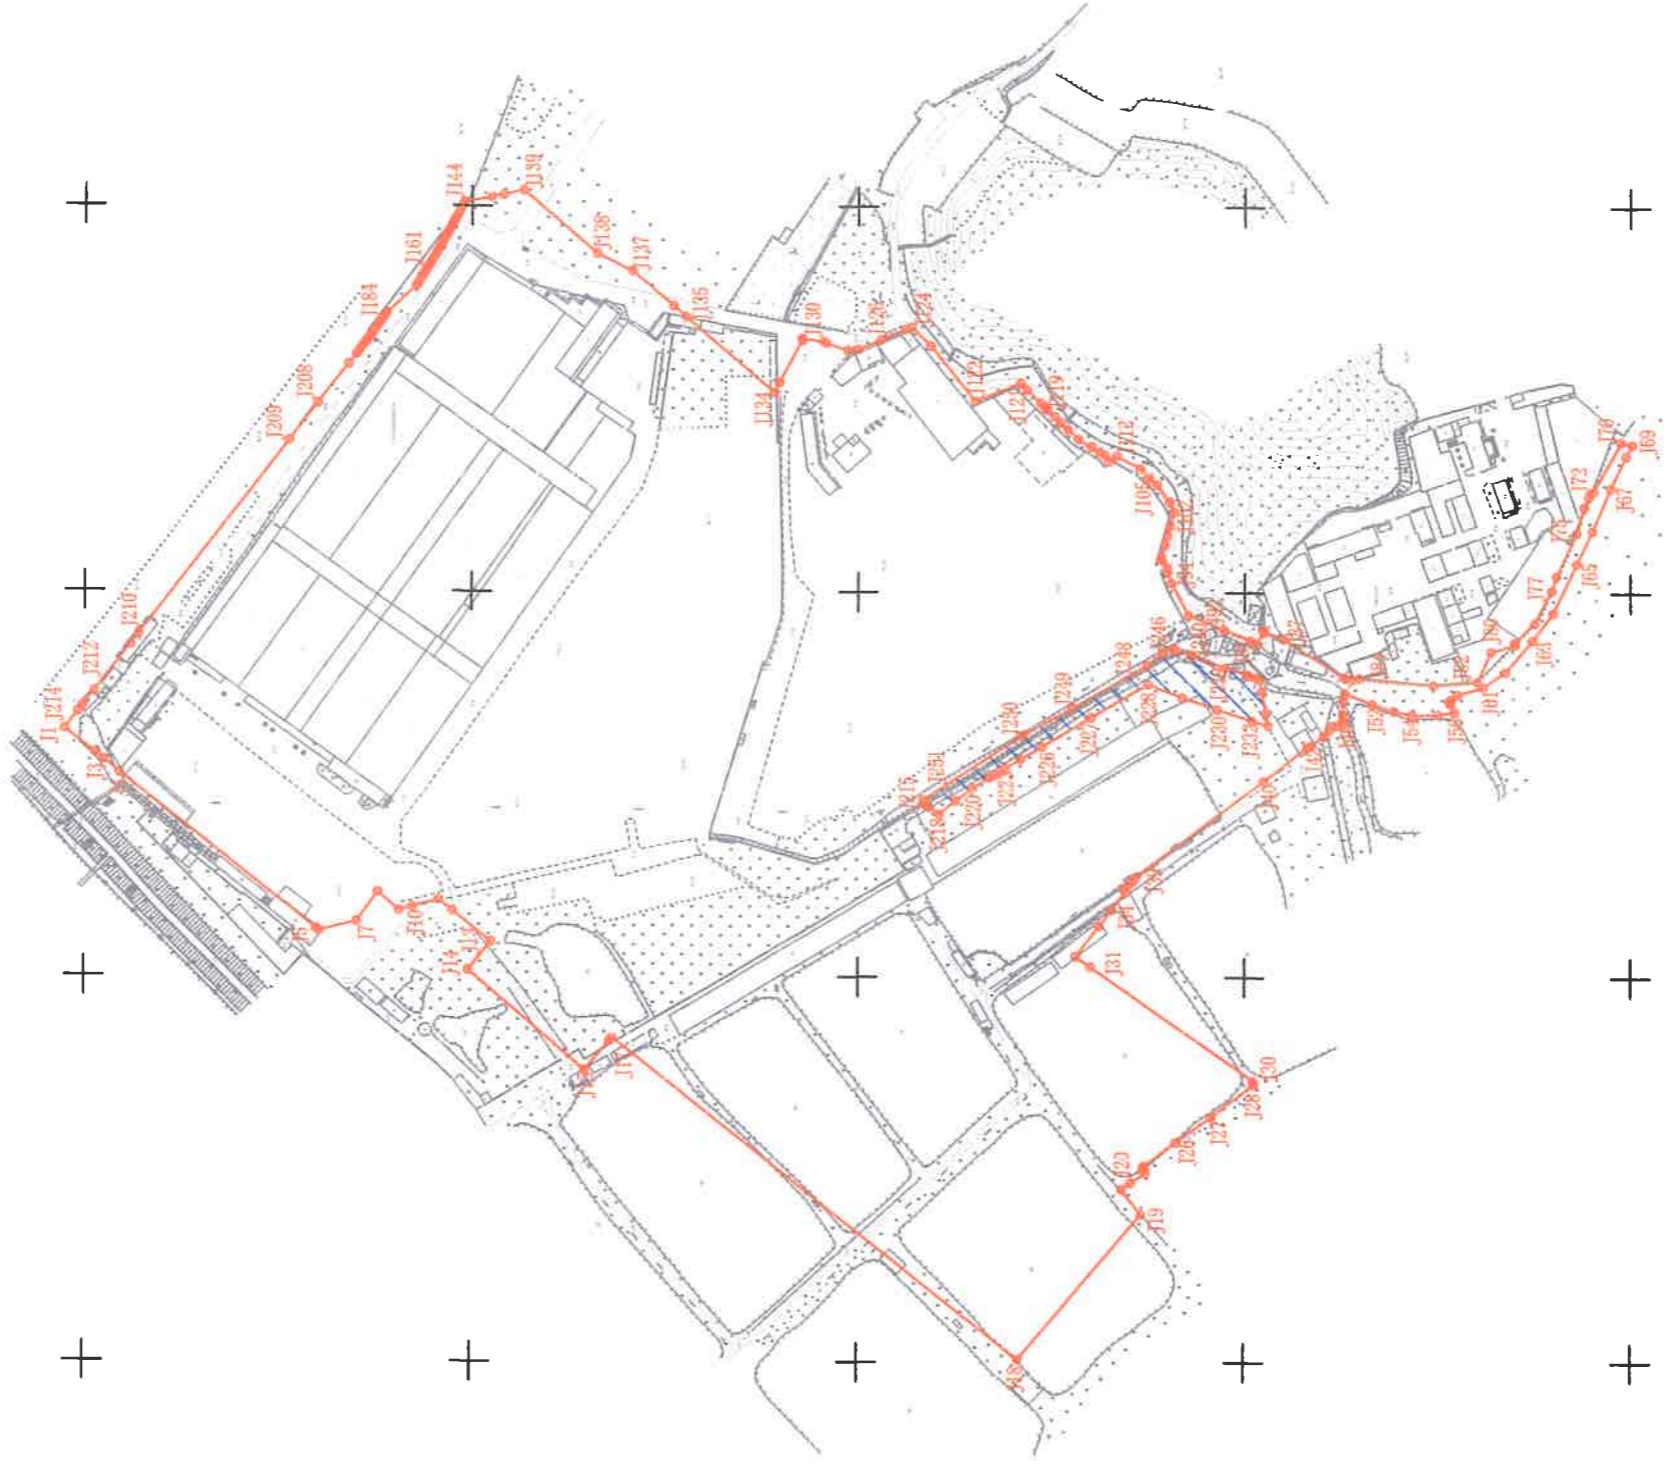

广州市花都区地理信息中心
(广州市花都区测绘管理所)
测绘资料专用章

注: 图上红线面积为205420.44平方米, 合308.1307亩, (以2000国家坐标系计算)
蓝色阴影部分不在本次征地范围内, 界址点坐标根据《国土规划业务函(2018) 0219号》文转绘。

