

二维码


不动产附图

面积单位: m²

10CH88230907000037



坐落	广州市白云区黄石街景福东路13号		图幅地号	D4220-4-2	不动产单元号		专有建筑 面积	4233.5927
	(共)用地面积	2728.0000	A	178.5968	A6	42.1804		
建筑种类 层数面积 (m ²)	占地面积	992.8337	余地	1735.1663			分摊建筑 面积	0
	总建筑面积	4233.5927	A1-1,4-5	29.1845			建筑面积	4233.5927
			A5	742.8720				

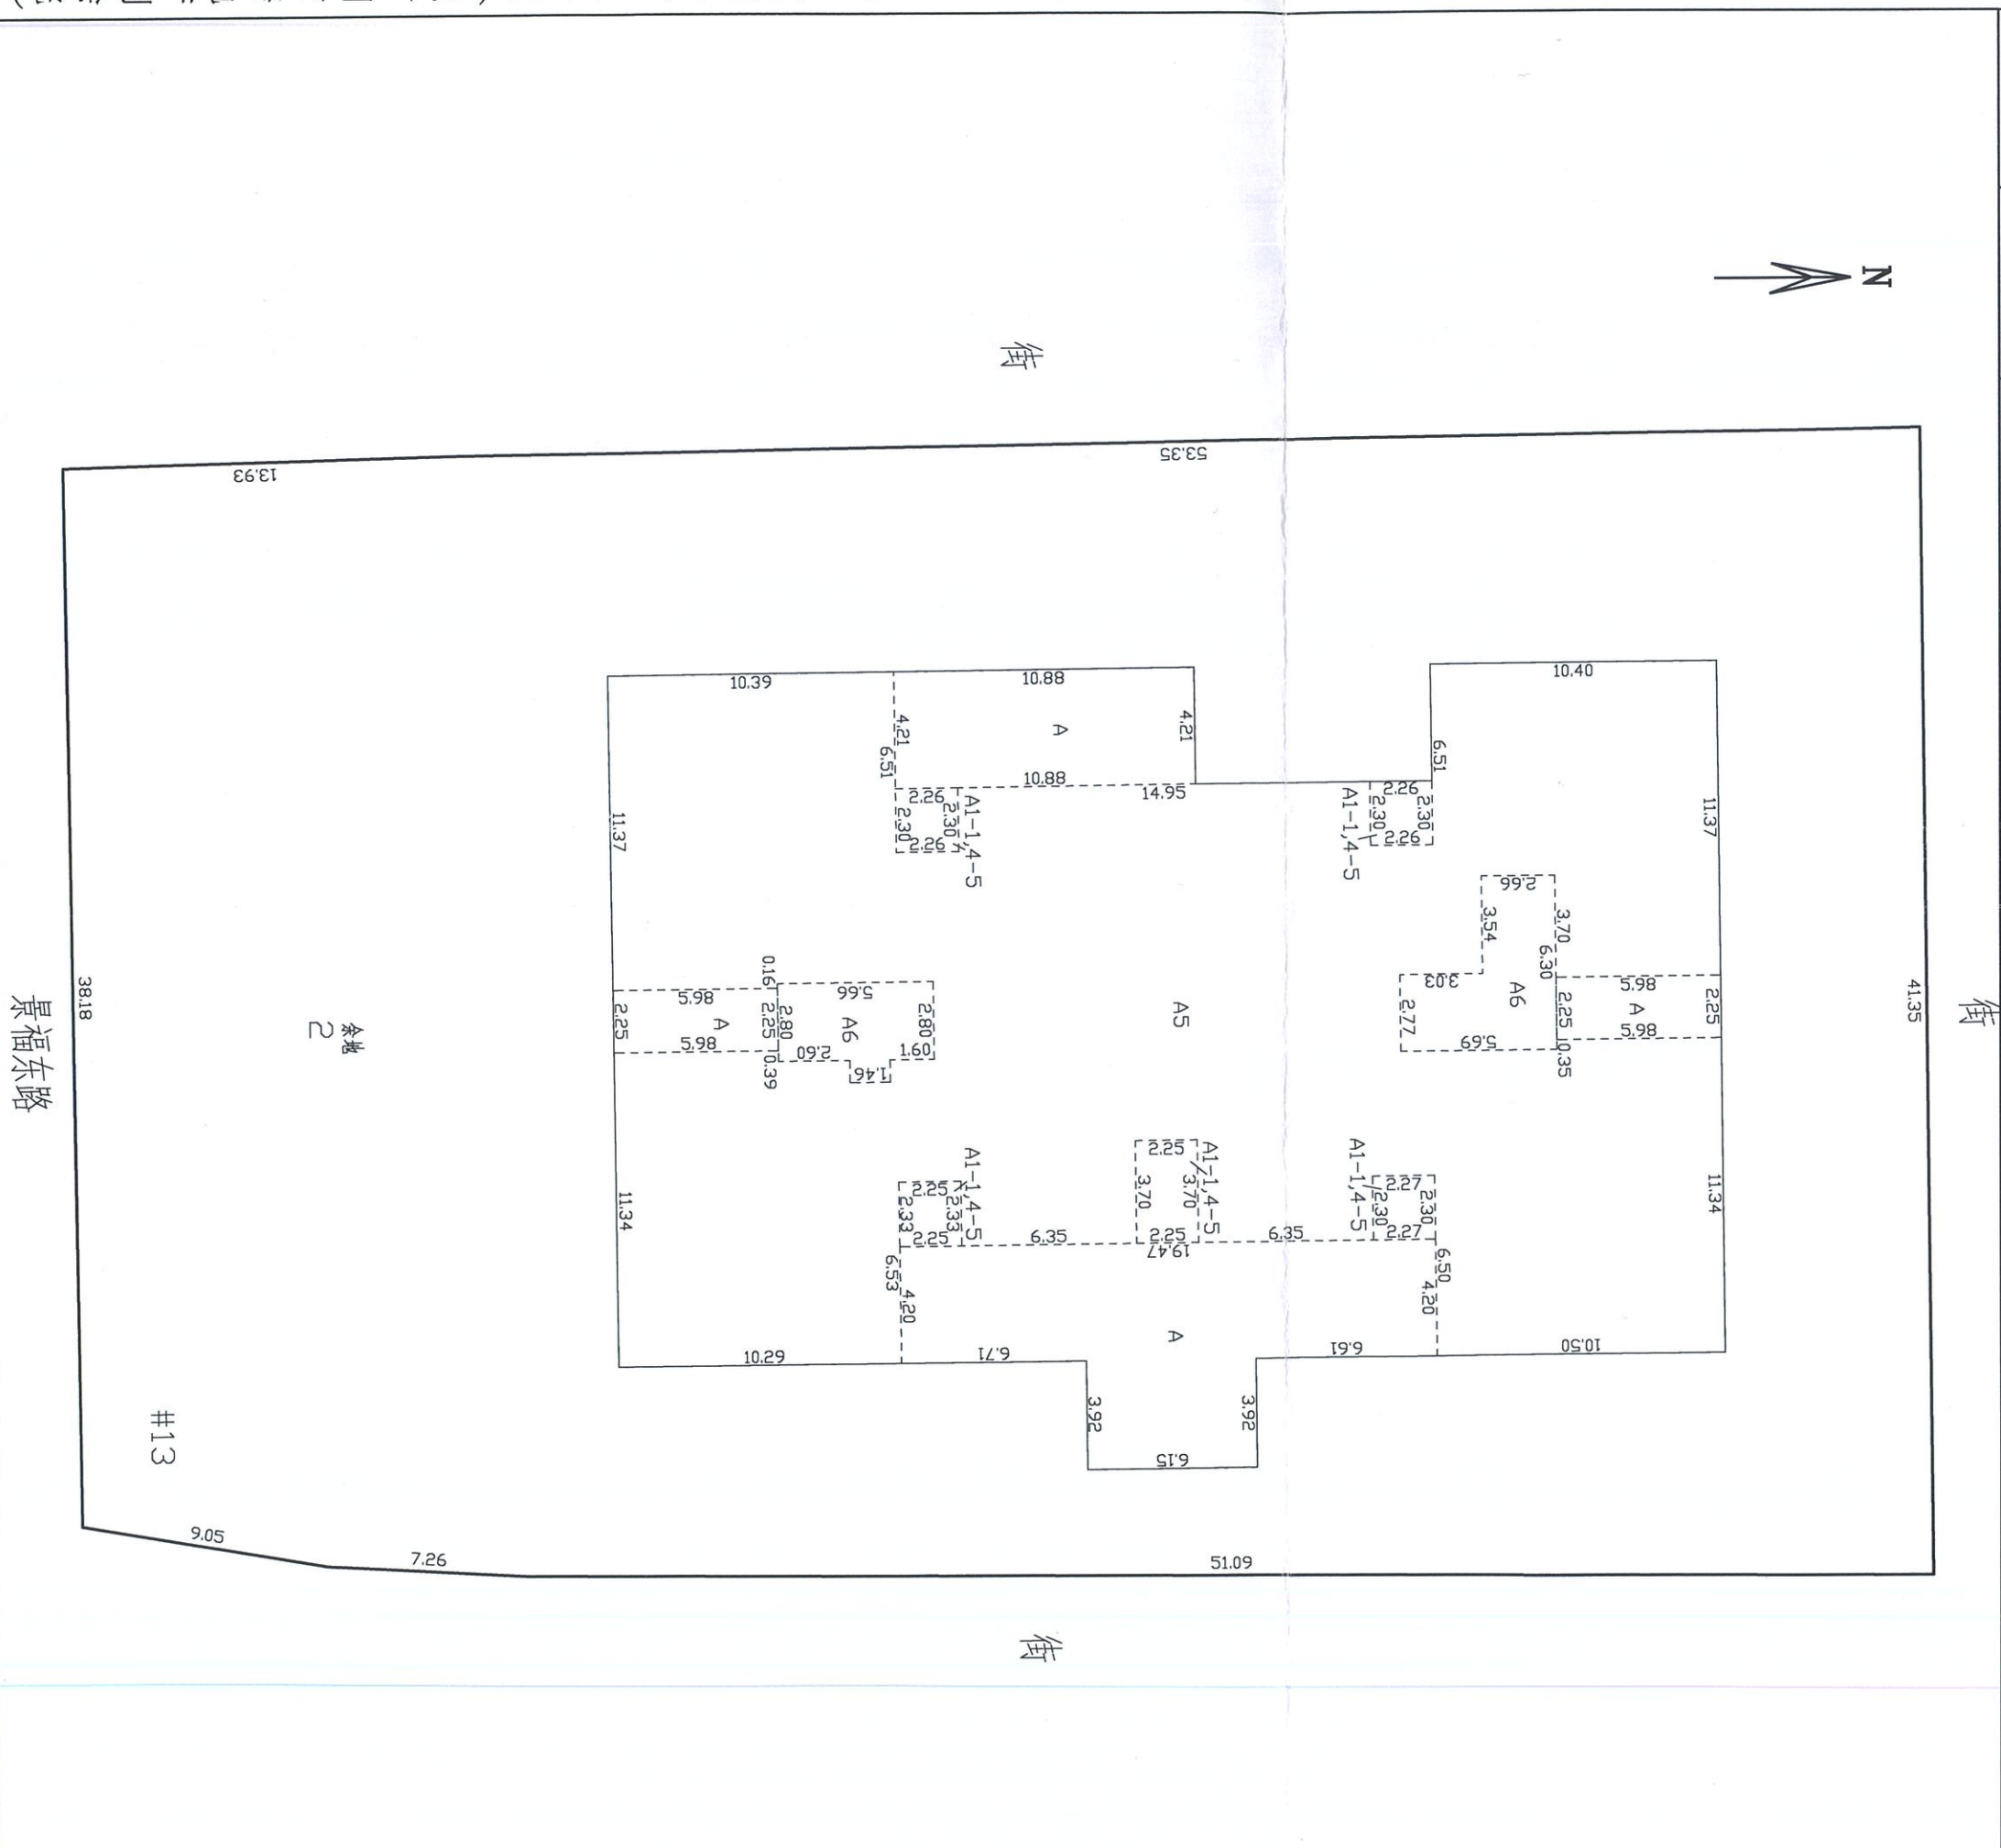

广州市自然资源测绘有限公司(原广州市房地产测绘院)

1:250

2023-10-17