

新ZG2023027号广州市增城区土地开发储备中心征地示意图

土地坐落:广州市增城区新塘镇官湖村


红线范围总面积: 32953.92平方米 合3.2954公顷

[注: A区面积: 3632.72平方米 B区面积: 541.90平方米

C区面积: 683.95平方米 D区面积: 26211.29平方米

E区面积: 1884.06平方米

红线范围总面积=A区面积+B区面积+C区面积+D区面积+E区面积]

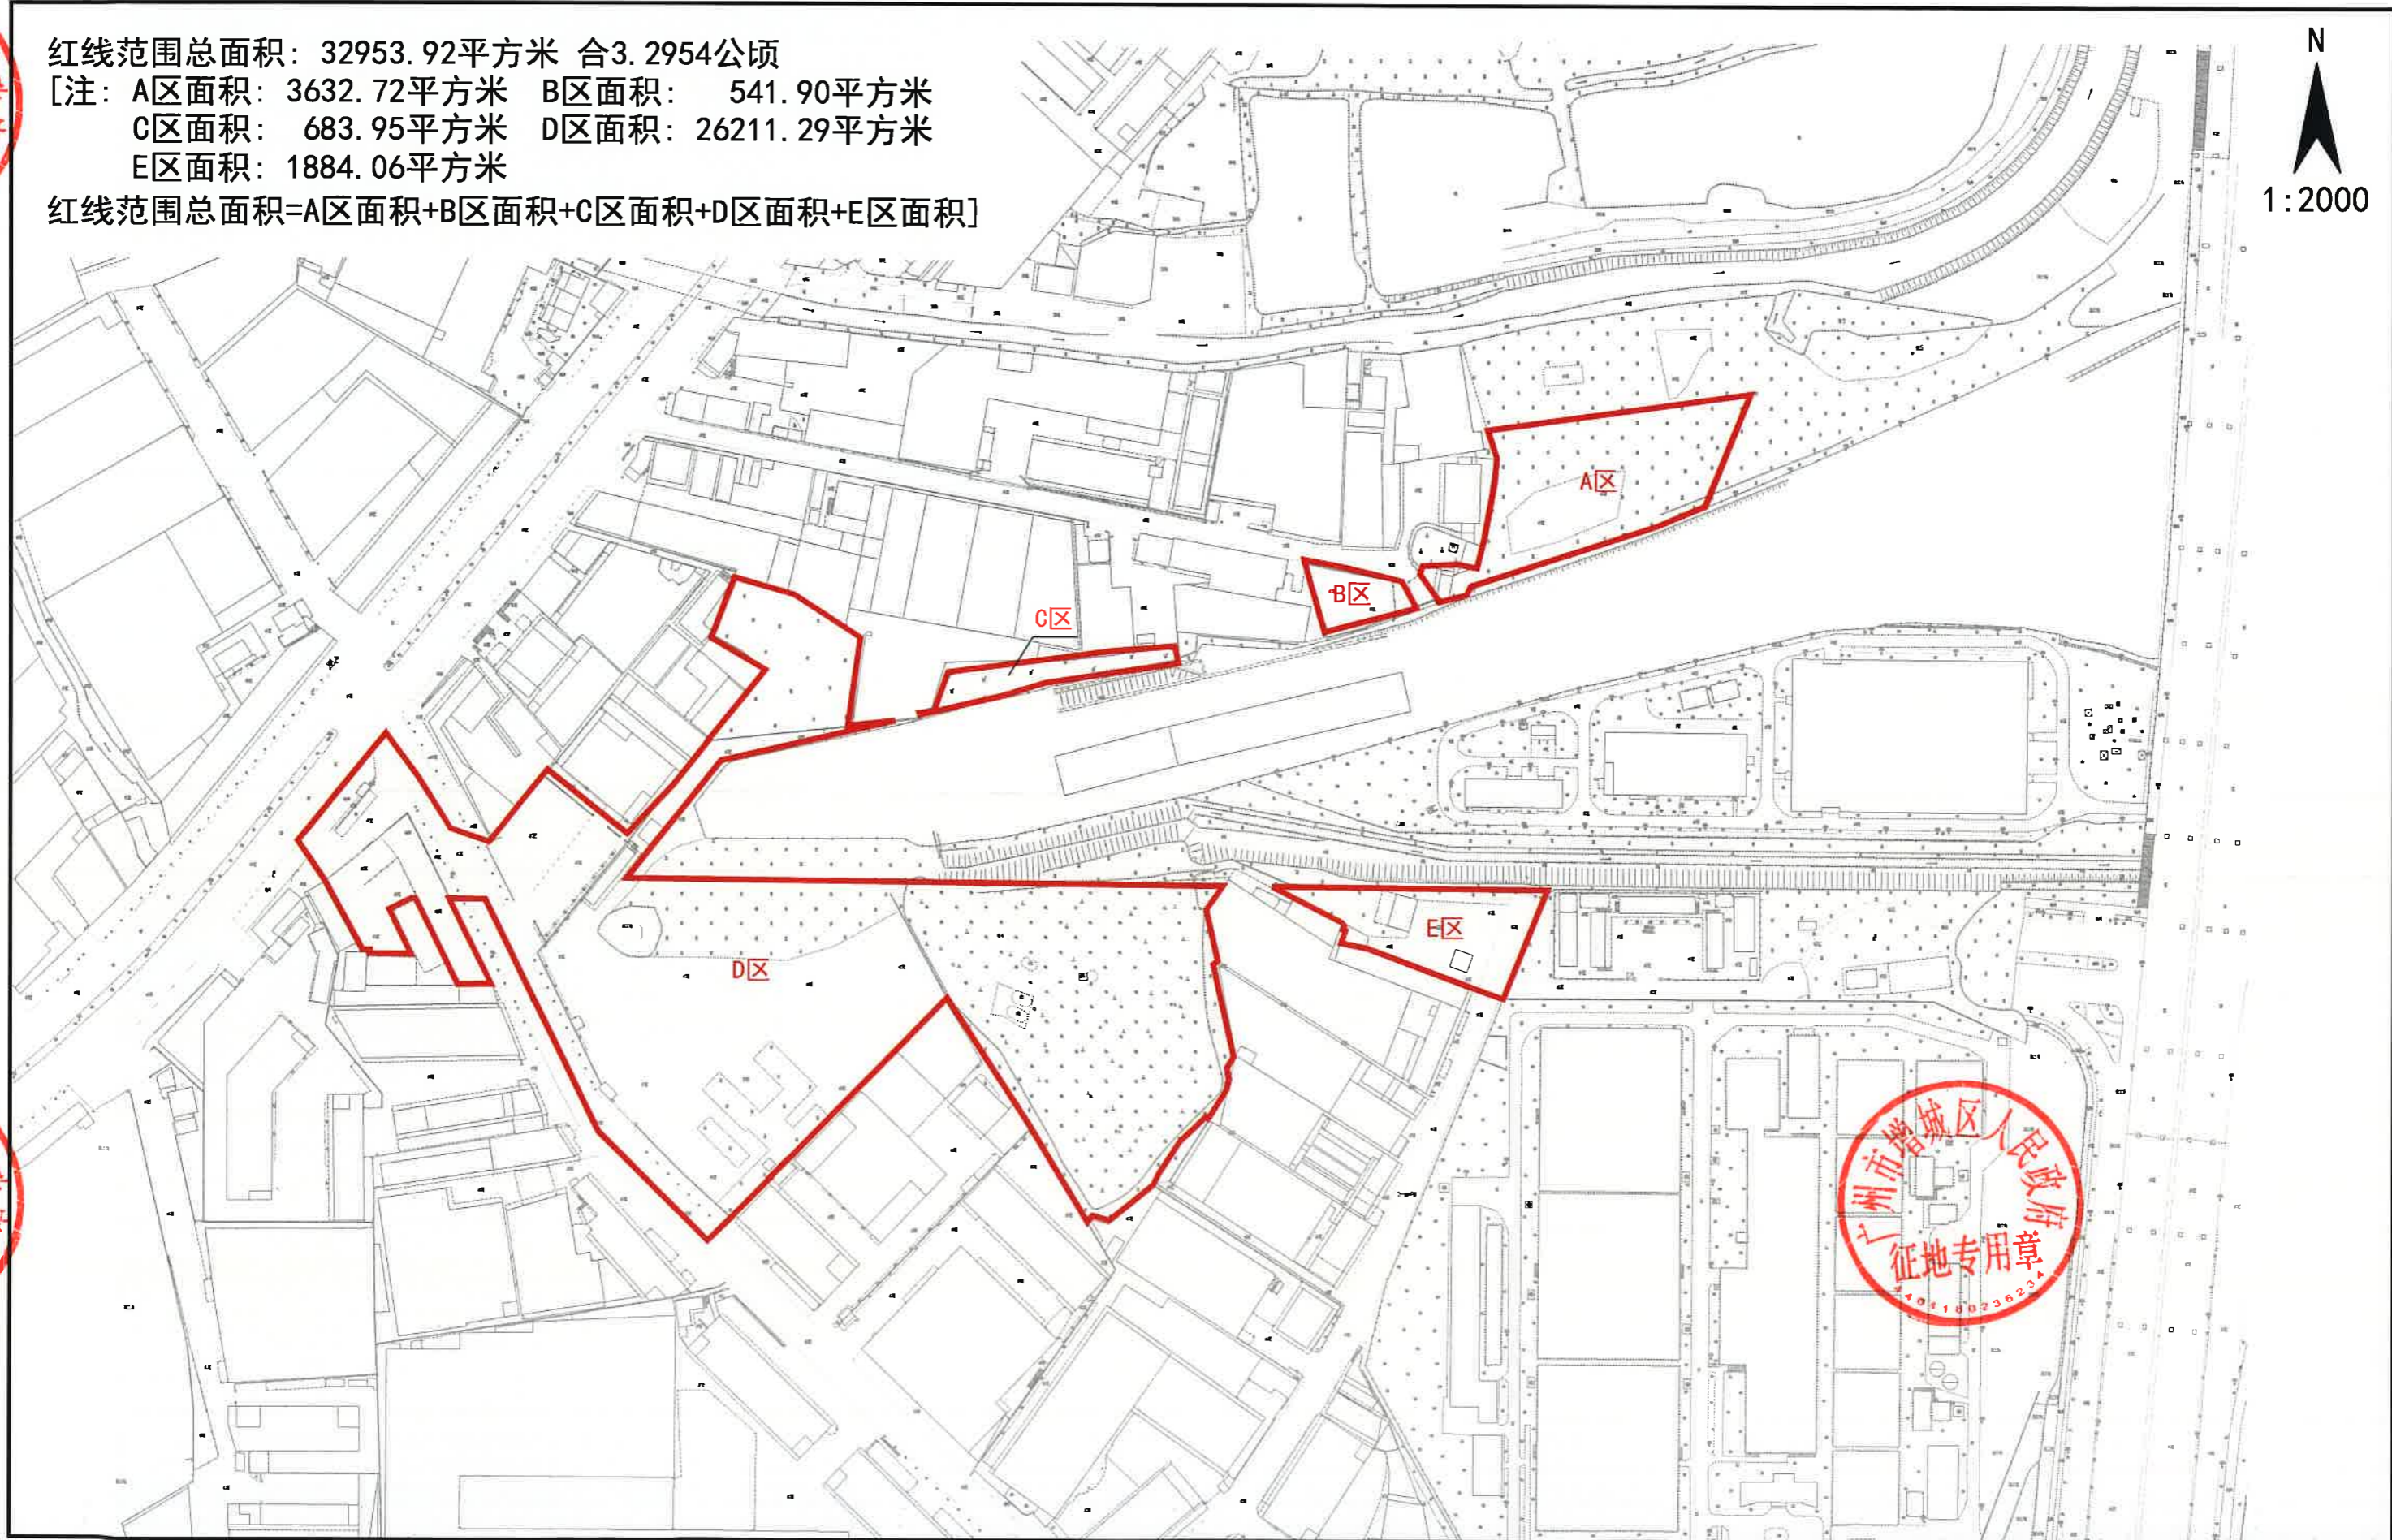

N
1:2000

