


新ZG2023028号广州市增城区土地开发储备中心征地示意图

土地坐落:广州市增城区新塘镇官湖村

红线范围总面积: 3295.39平方米 合0.3295公顷

N
1:1000

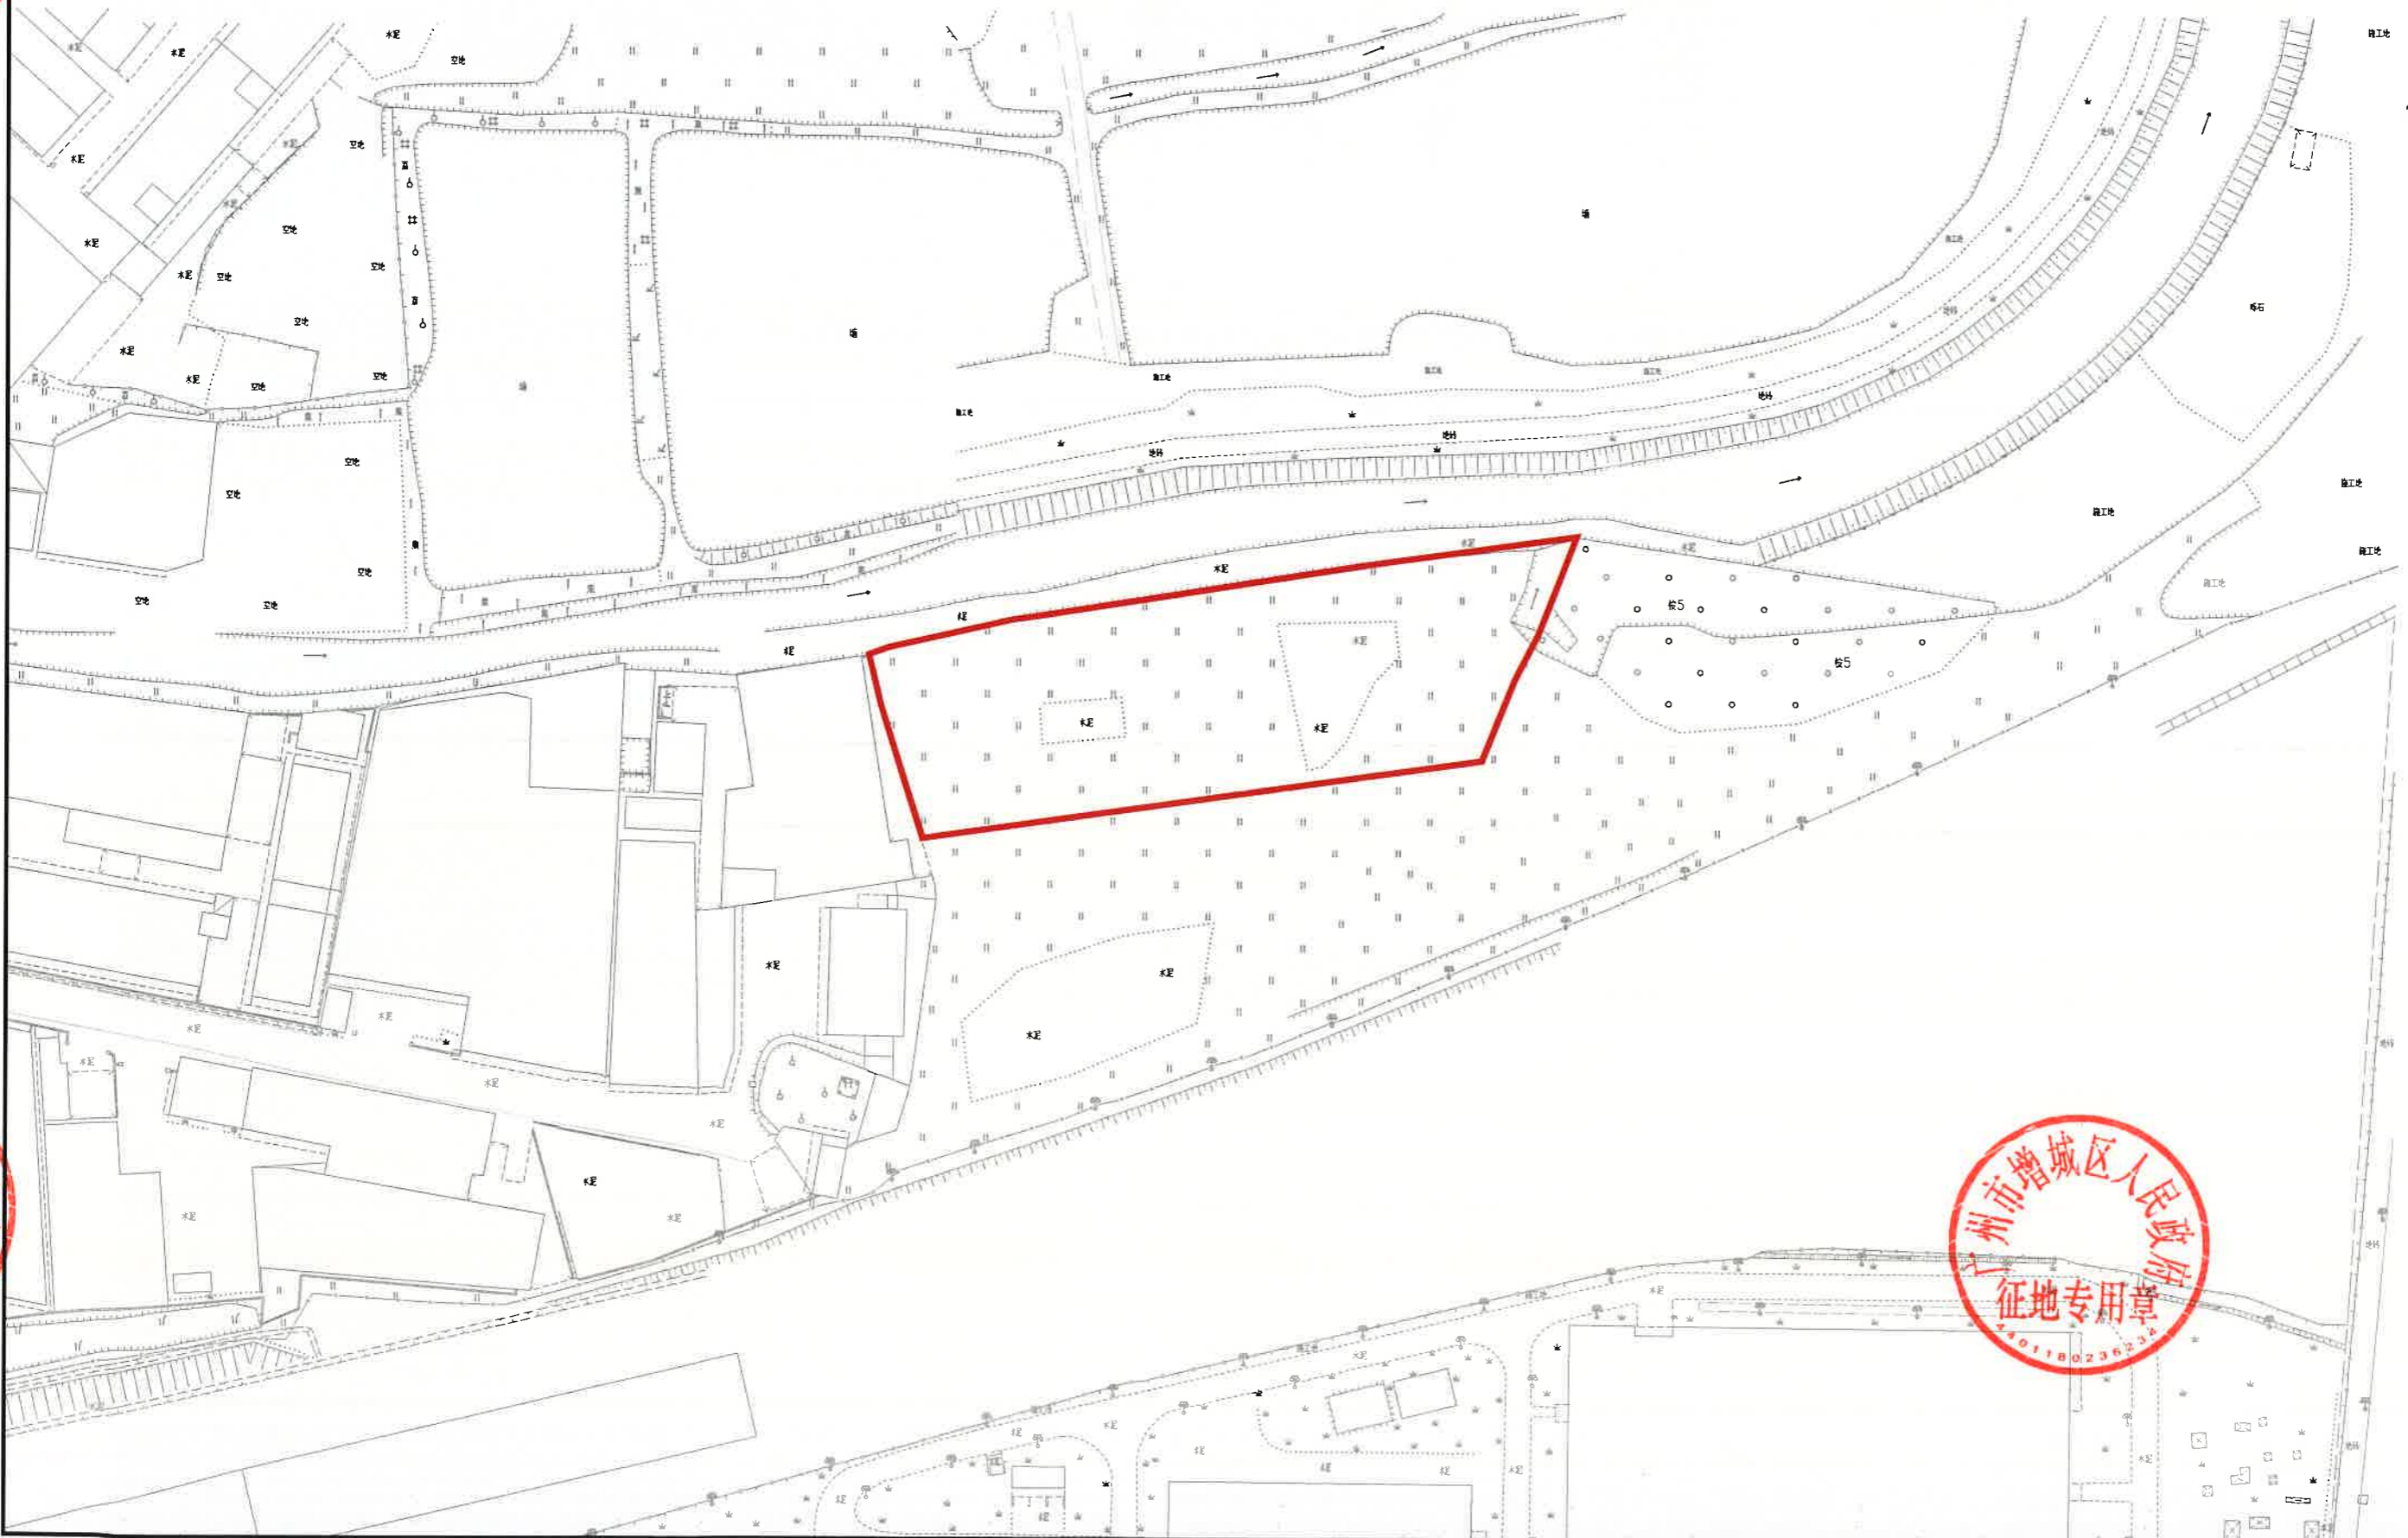

增城区人民政府
用章
36234

增城区人民政府
用章
36234

广州市增城区人民政府
征地专用章
4401180236234