


征地补偿安置公告附图

用地方案号：2023KJ01140092
工程编号：2023±21B137

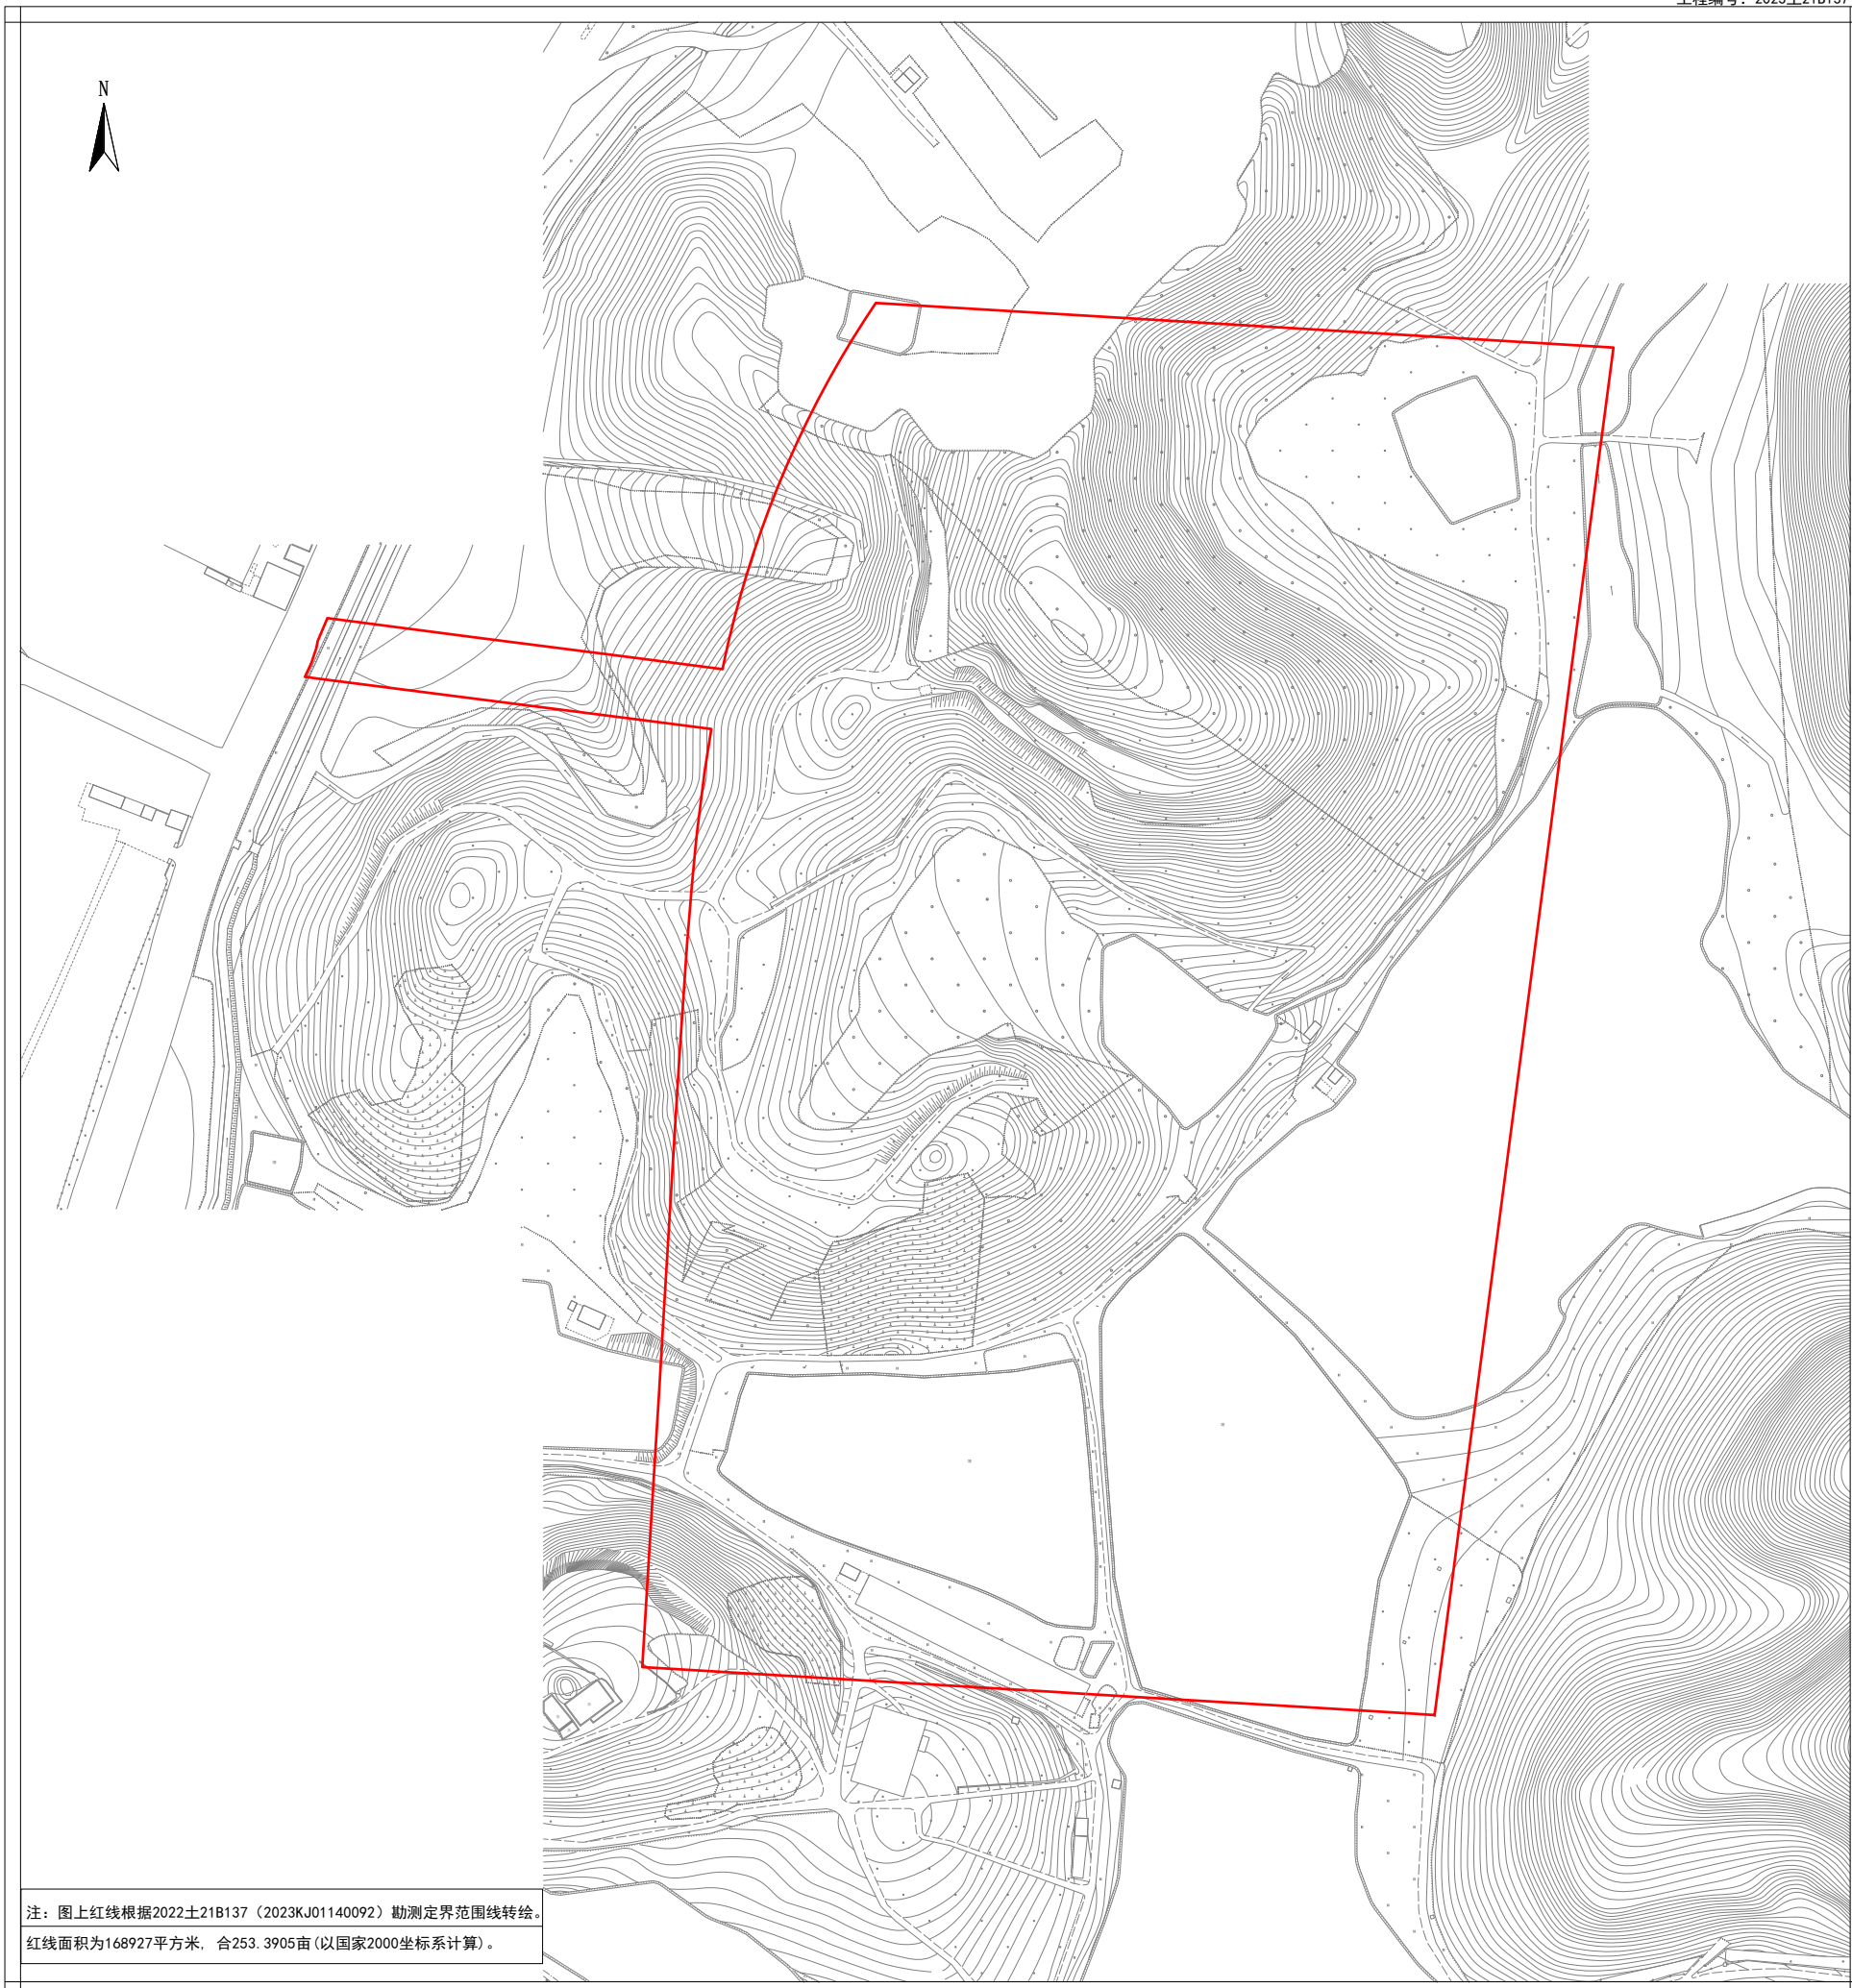

广州市规划和自然资源局花都区分局

国家2000坐标系

绘图日期：2023年10月