

# 永宁街田园路建设工程征地示意图

土地坐落：广州市增城区永宁街葵元村、简村村

红线范围总面积：202043.94平方米 合20.2044公顷

[注：A区面积：78909.25平方米


B区面积：123134.69平方米

红线范围总面积=A区面积+B区面积]

N



1:6000

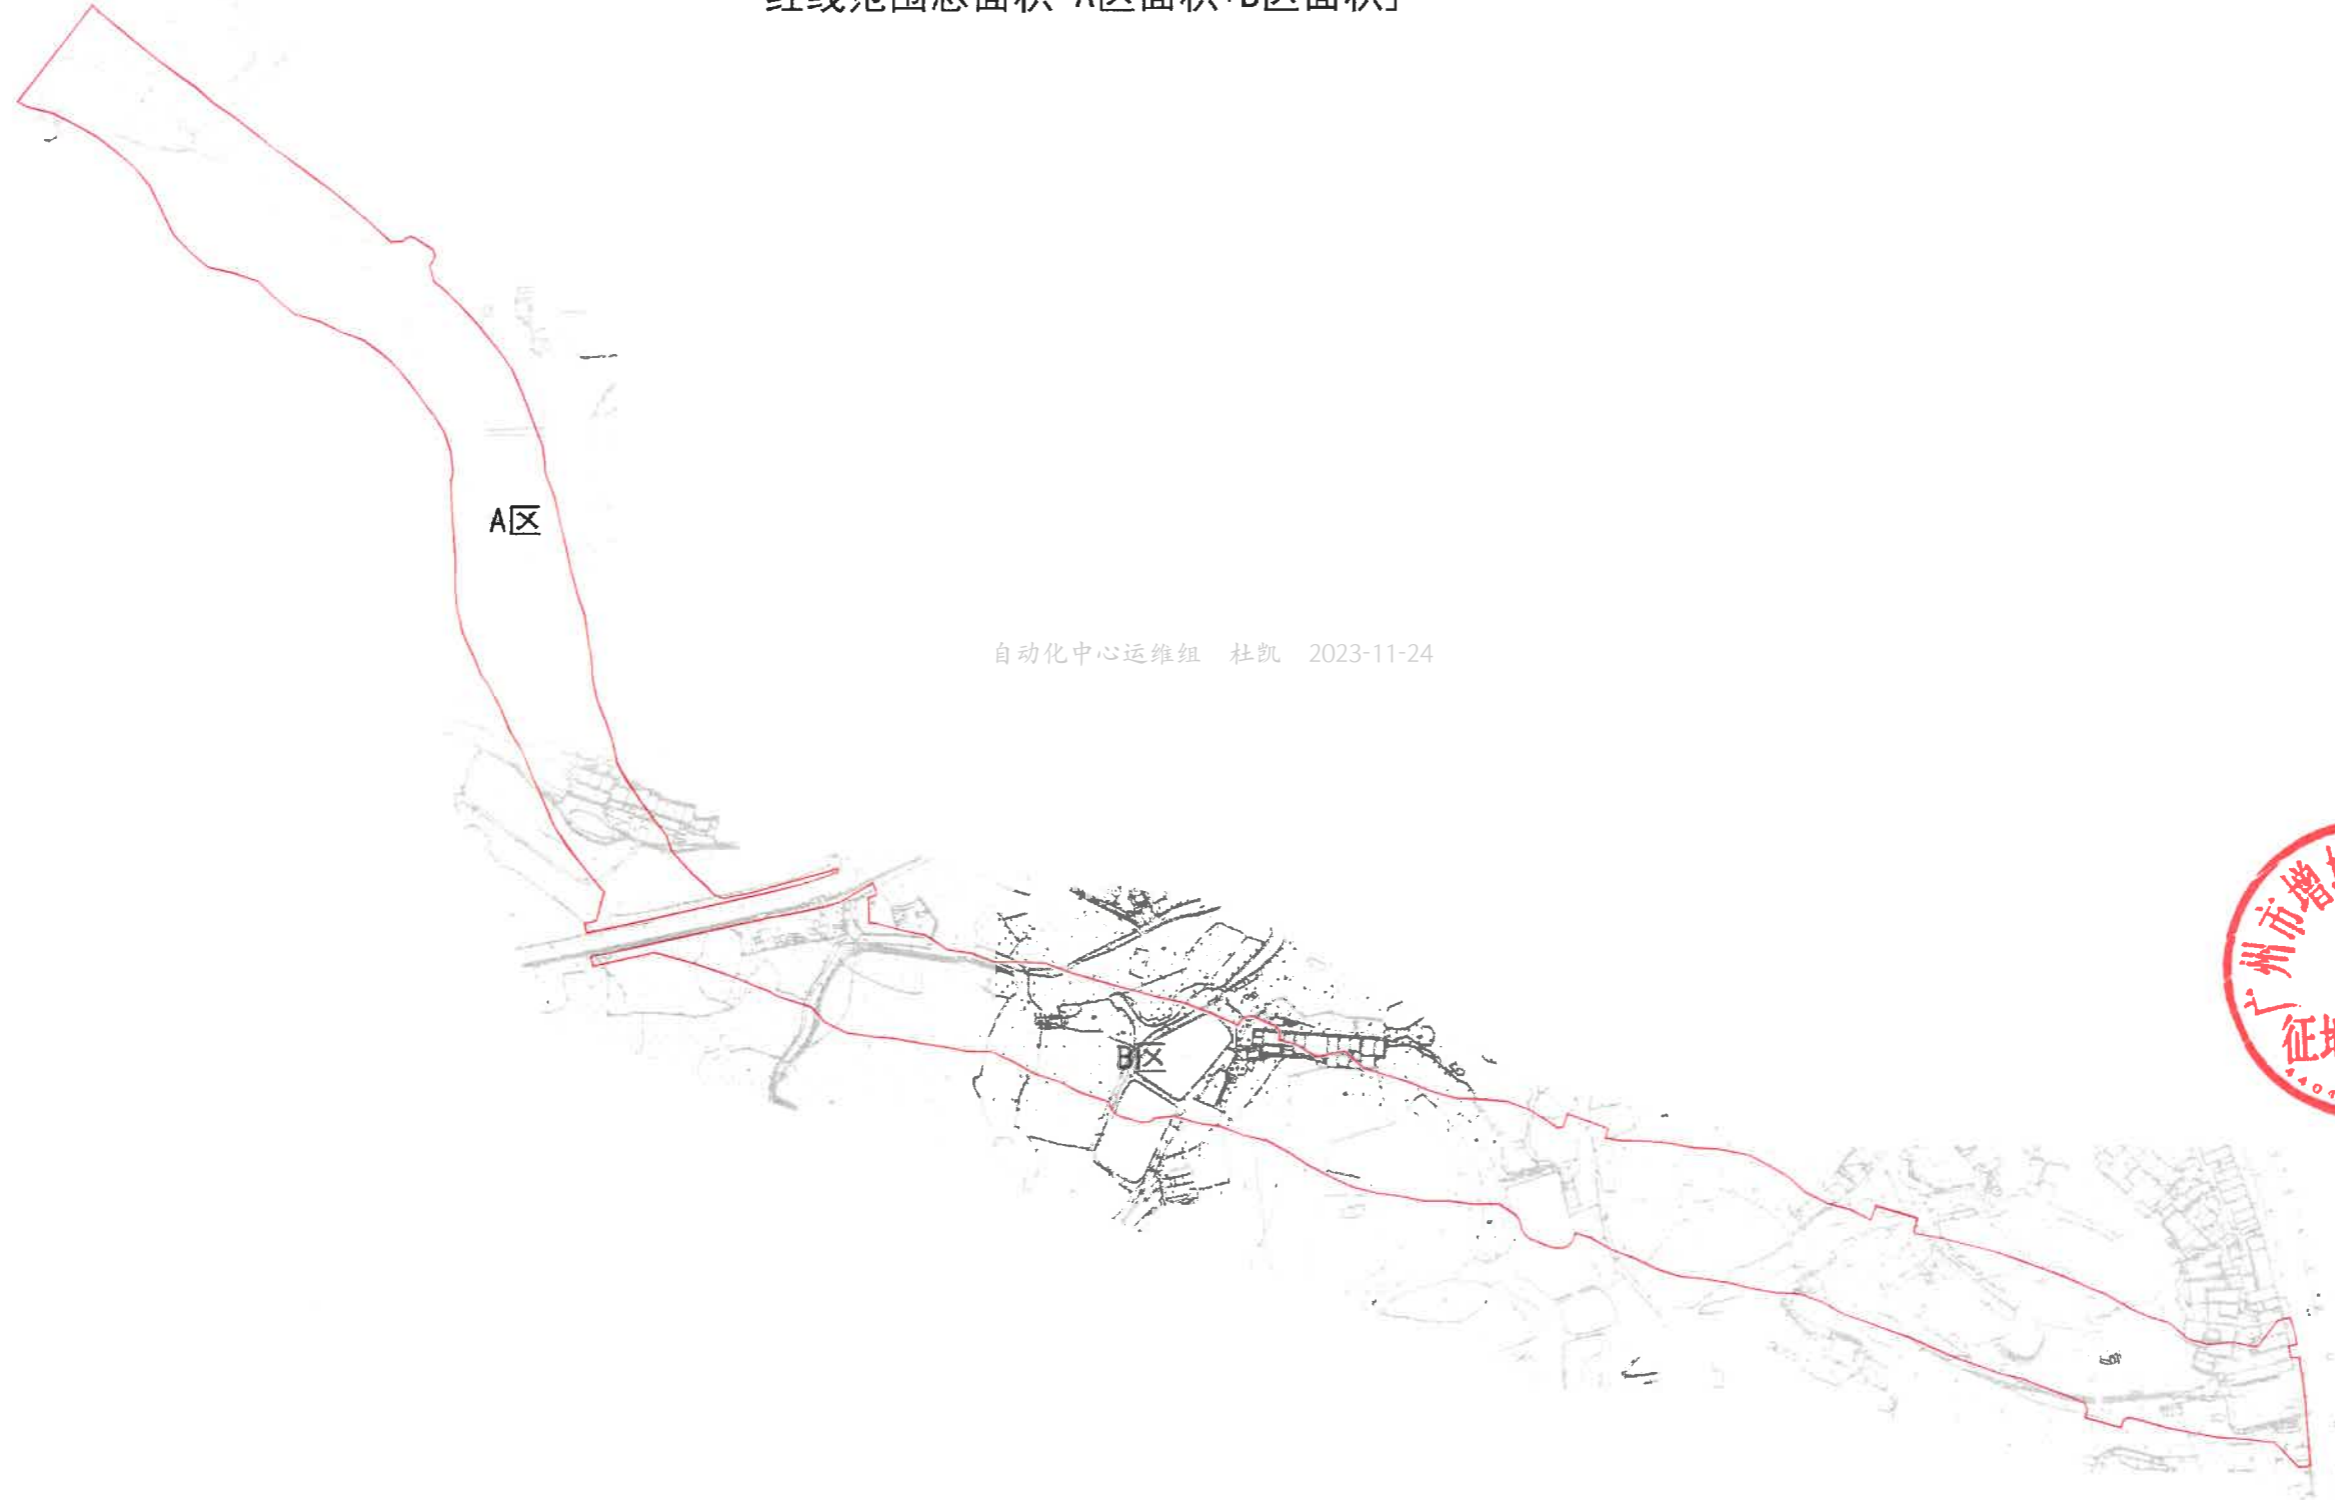

自动化中心运维组 杜凯 2023-11-24

