


# 公告图

440118101276JA00013

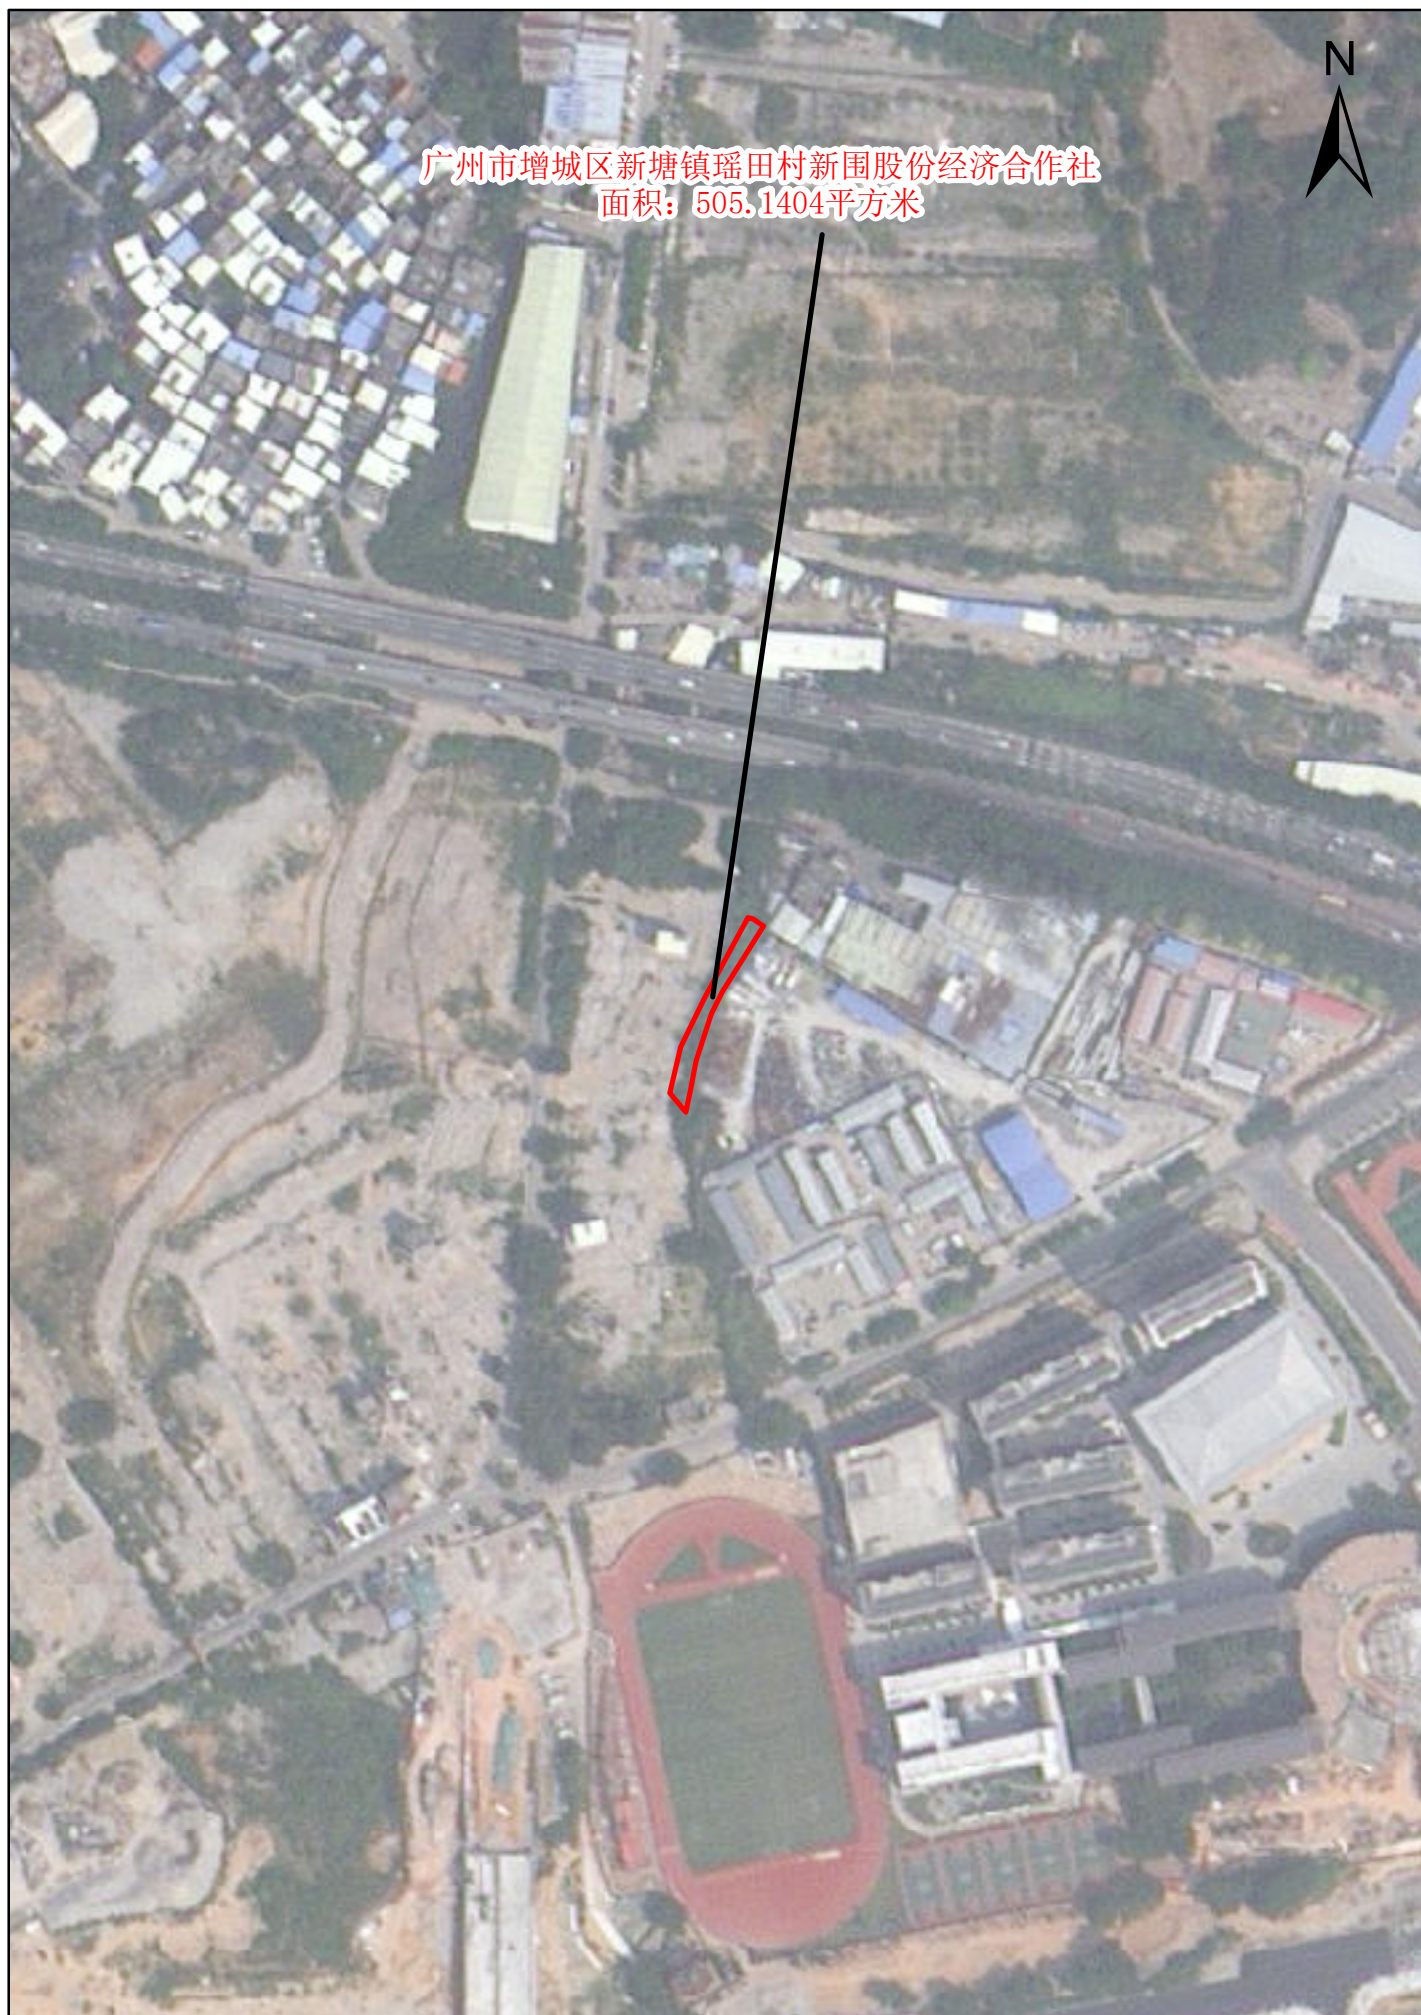

广州市增城区新塘镇瑶田村新围股份经济合作社  
面积：505.1404平方米