


# 永宁ZG2022005号广州市增城区土地开发储备中心征地示意图

土地坐落:广州市增城区永宁街长岗村梅元股份经济合作社

用地面积: 34635.23平方米 合3.4635公顷

N  
1:1200

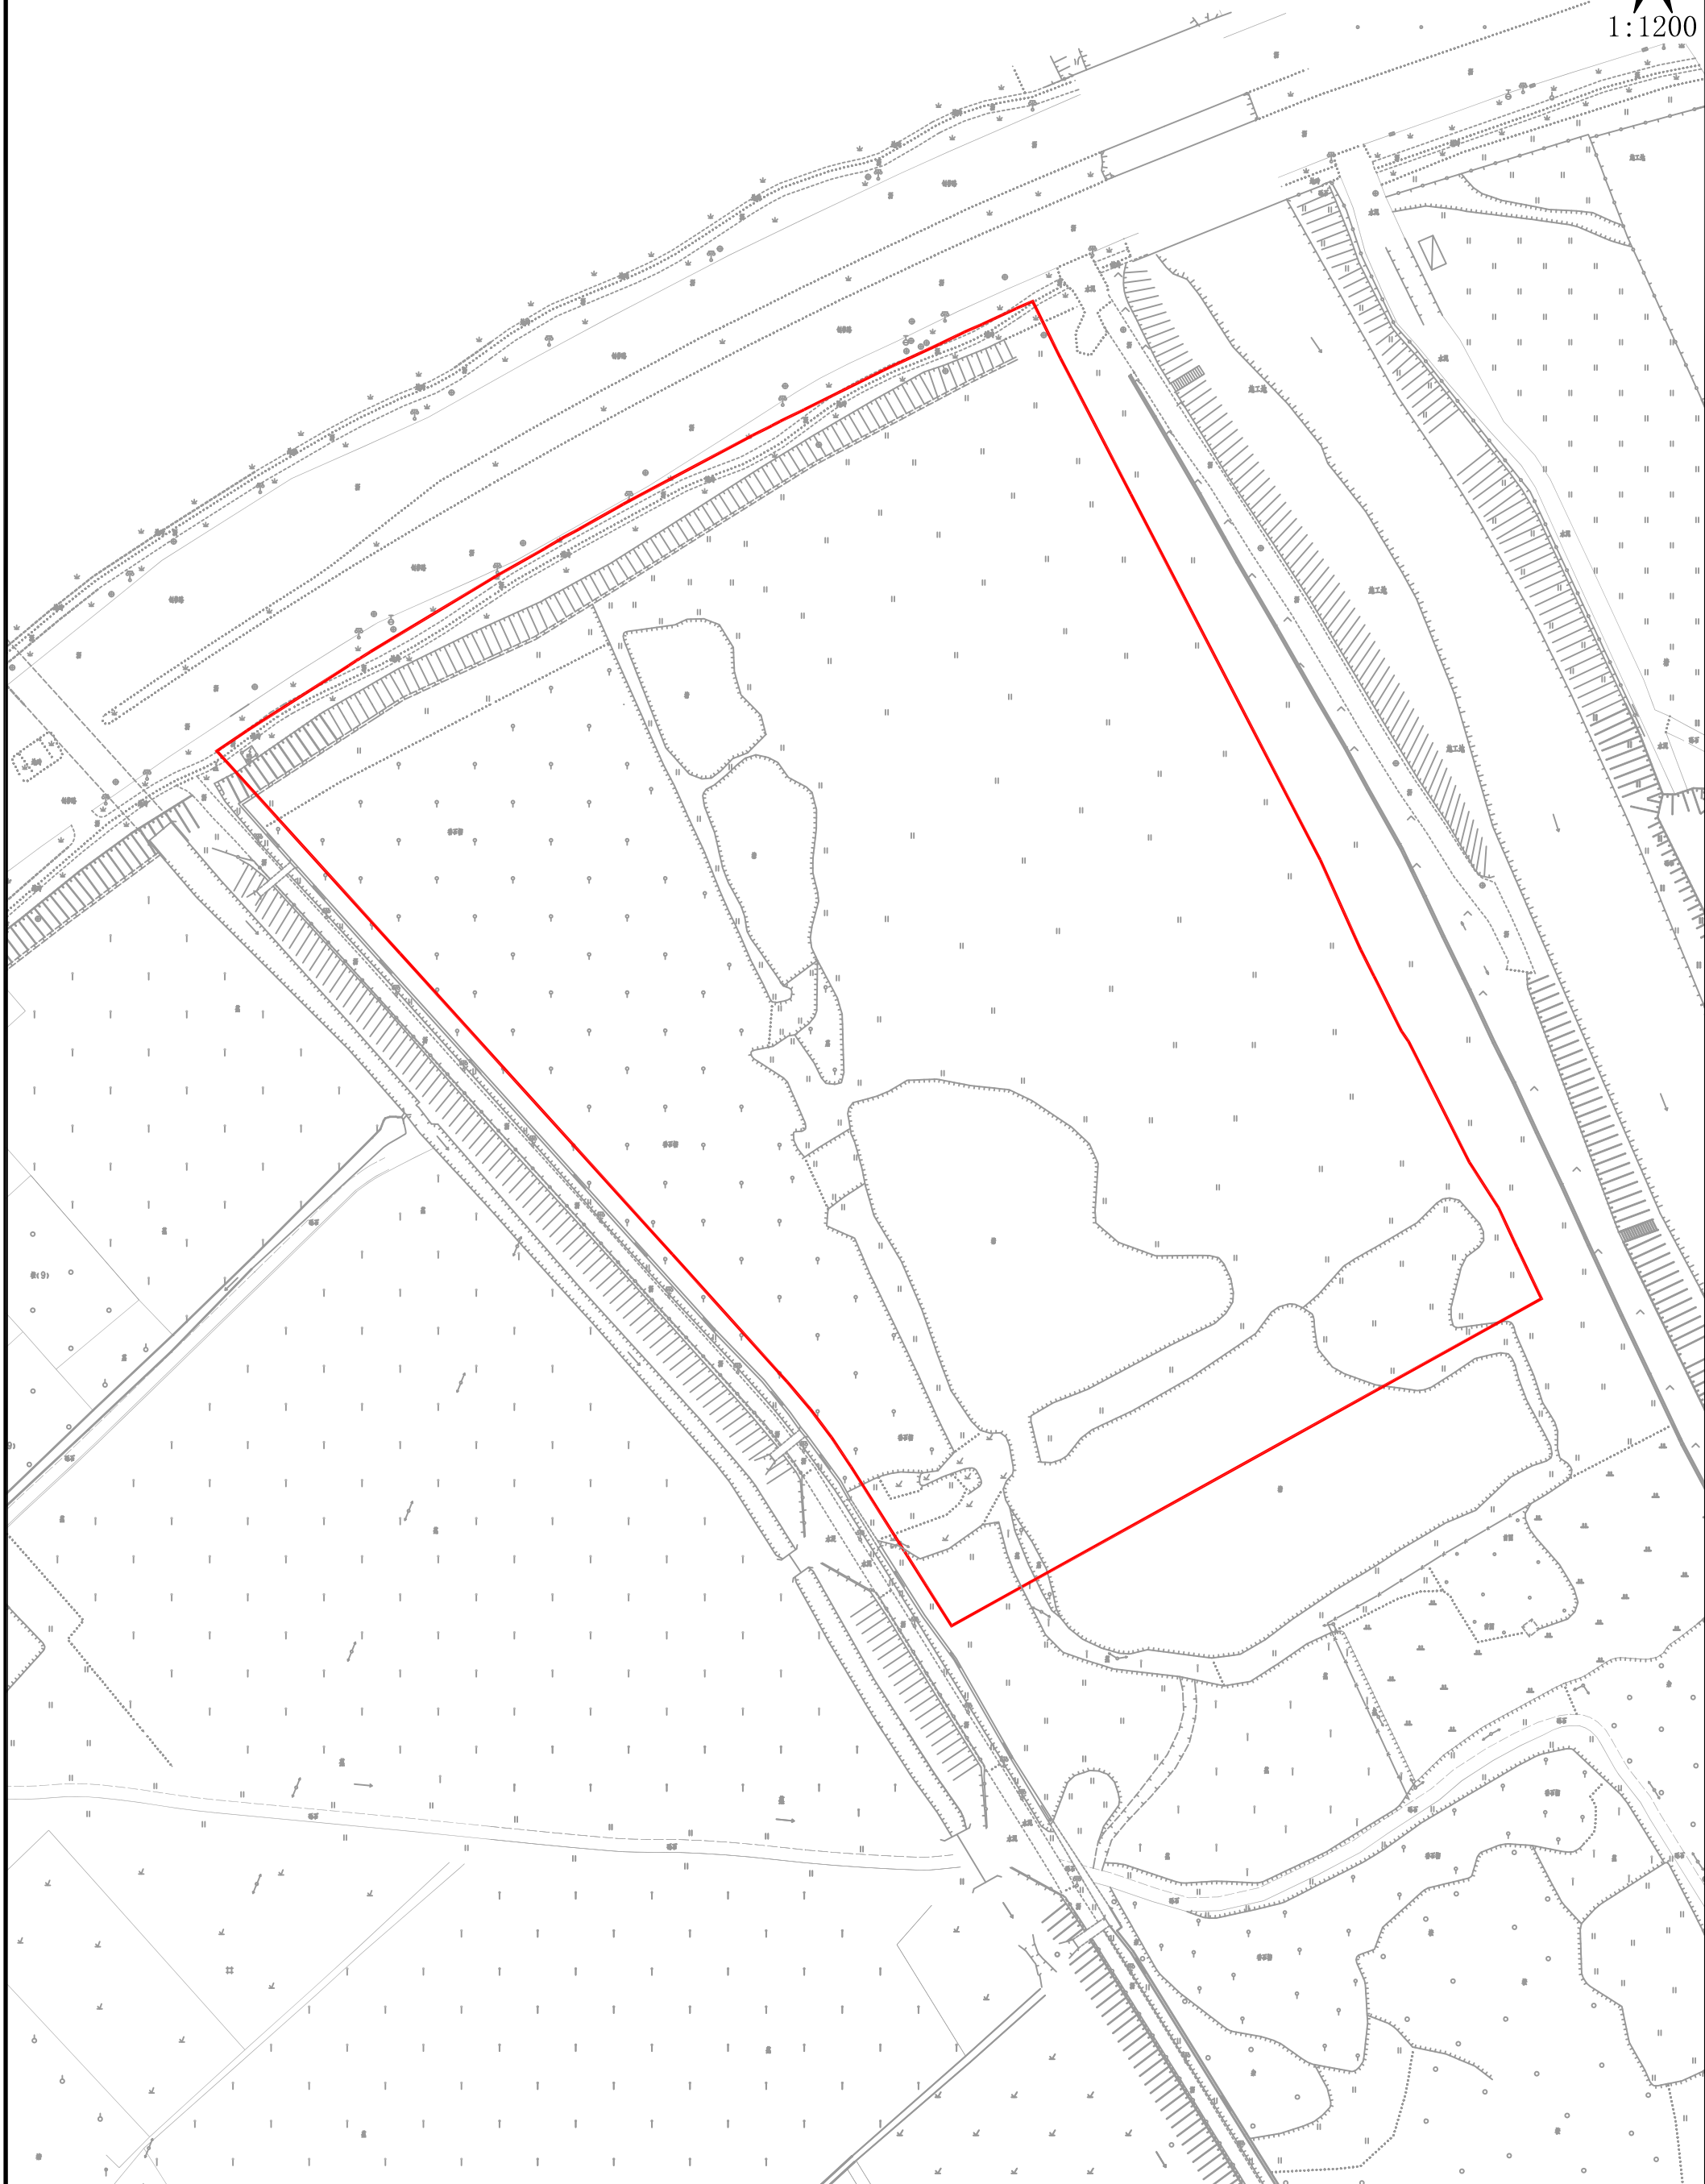

# 永宁ZG2022006号广州市增城区土地开发储备中心征地示意图

土地坐落:广州市增城区永宁街长岗村梅二股份经济合作社、长岗村梅三股份经济合作社、长岗村梅一股份经济合作社、长岗村梅元股份经济合作社、长岗村山岗股份经济合作社

用地面积: 3463.52平方米 合0.3464公顷

