

中ZG2023001号广州市增城区土地开发储备中心征地示意图

土地坐落:广州市增城区中新镇大田村、乌石村

用地面积: 123113.53平方米, 合计12.3114公顷


[注: A区面积:4.9662公顷, B区面积:0.0022公顷

C区面积:3.4315公顷, D区面积:0.3327公顷

E区面积:3.4424公顷, F区面积:0.1364公顷

红线范围总面积=A区面积+B区面积+C区面积+D区面积+E区面积+F区面积]

N
1:3200

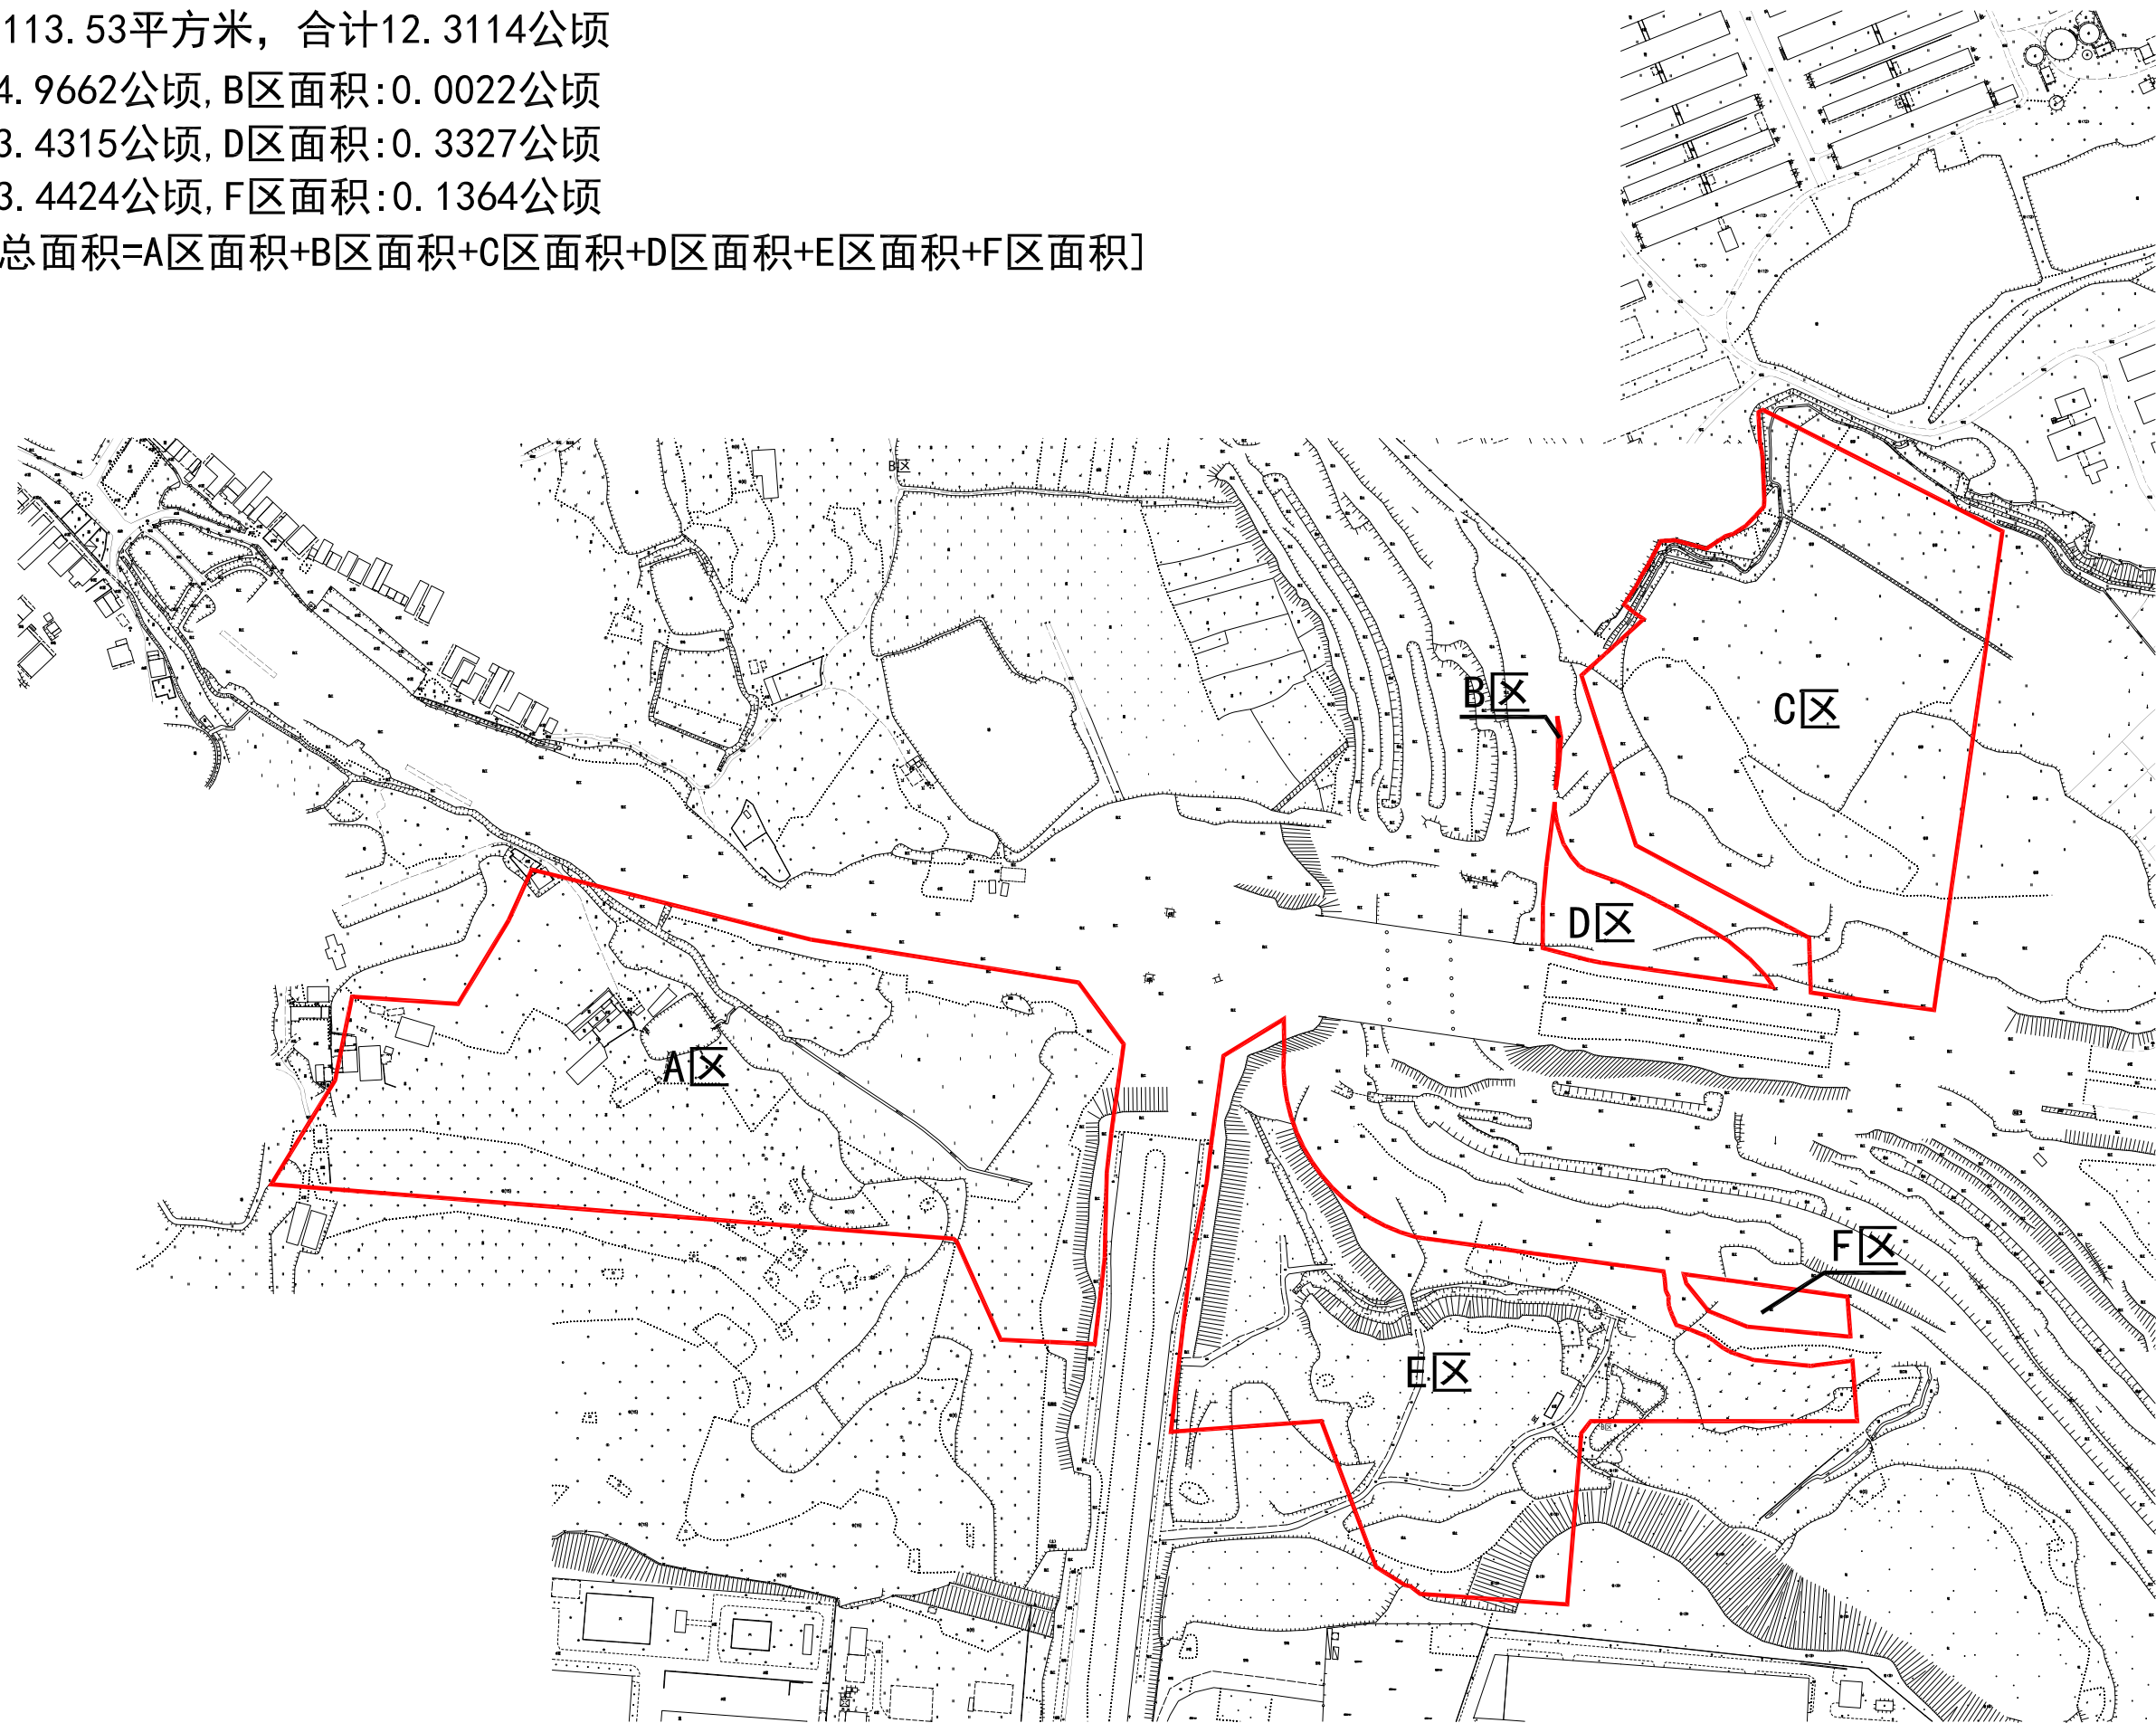

中ZG2023002号广州市增城区土地开发储备中心征地示意图

土地坐落:广州市增城区中新镇大田村、乌石村

用地面积: 12310.80平方米 合1.2311公顷

N
1:800

