

# 派ZG2023002号广州市增城区土地开发储备中心征地示意图


土地坐落:广州市增城区派潭镇佳松岭村、高埔村

用地面积: 1137.78平方米 0.1138公顷

[注: A区面积:1030.99 平方米

B区面积:106.79 平方米

红线范围总面积=A区面积+B区面积]

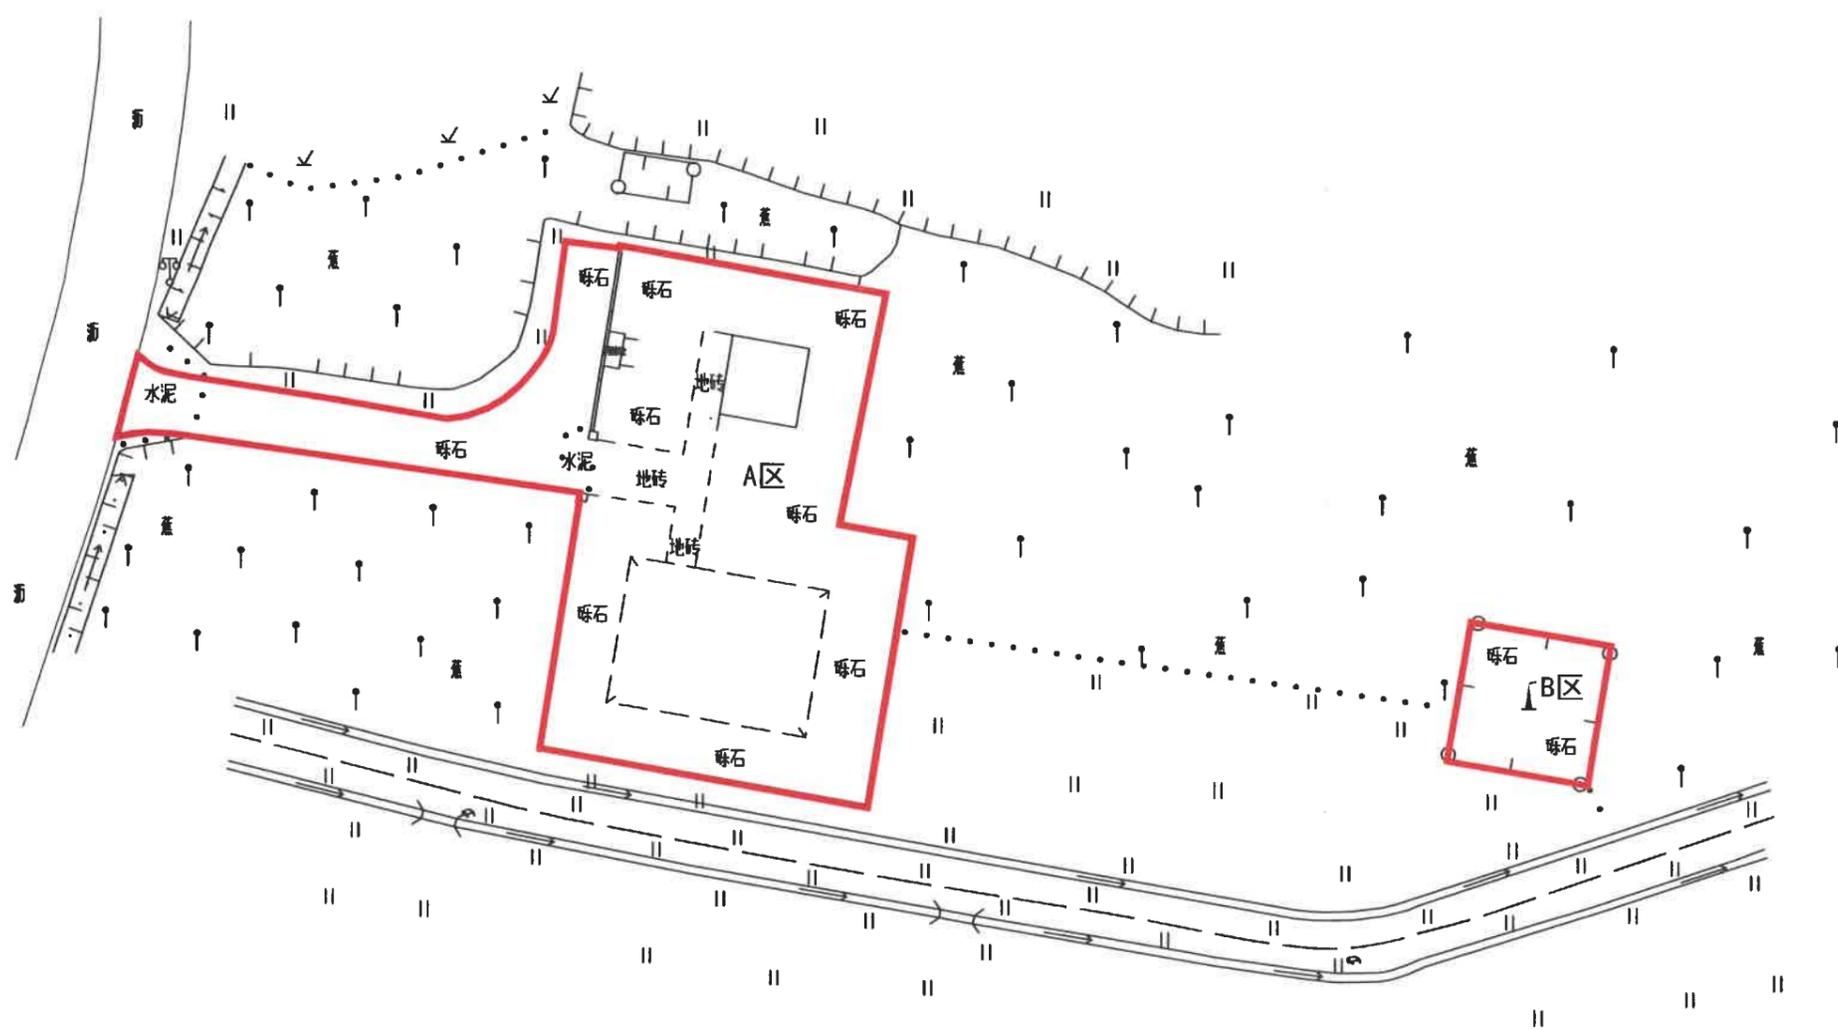


# 小ZG2023001号广州市增城区土地开发储备中心征地示意图

土地坐落:广州市增城区小楼镇江坳村

用地面积: 1603.24平方米 合0.1603公顷

N  
1:500

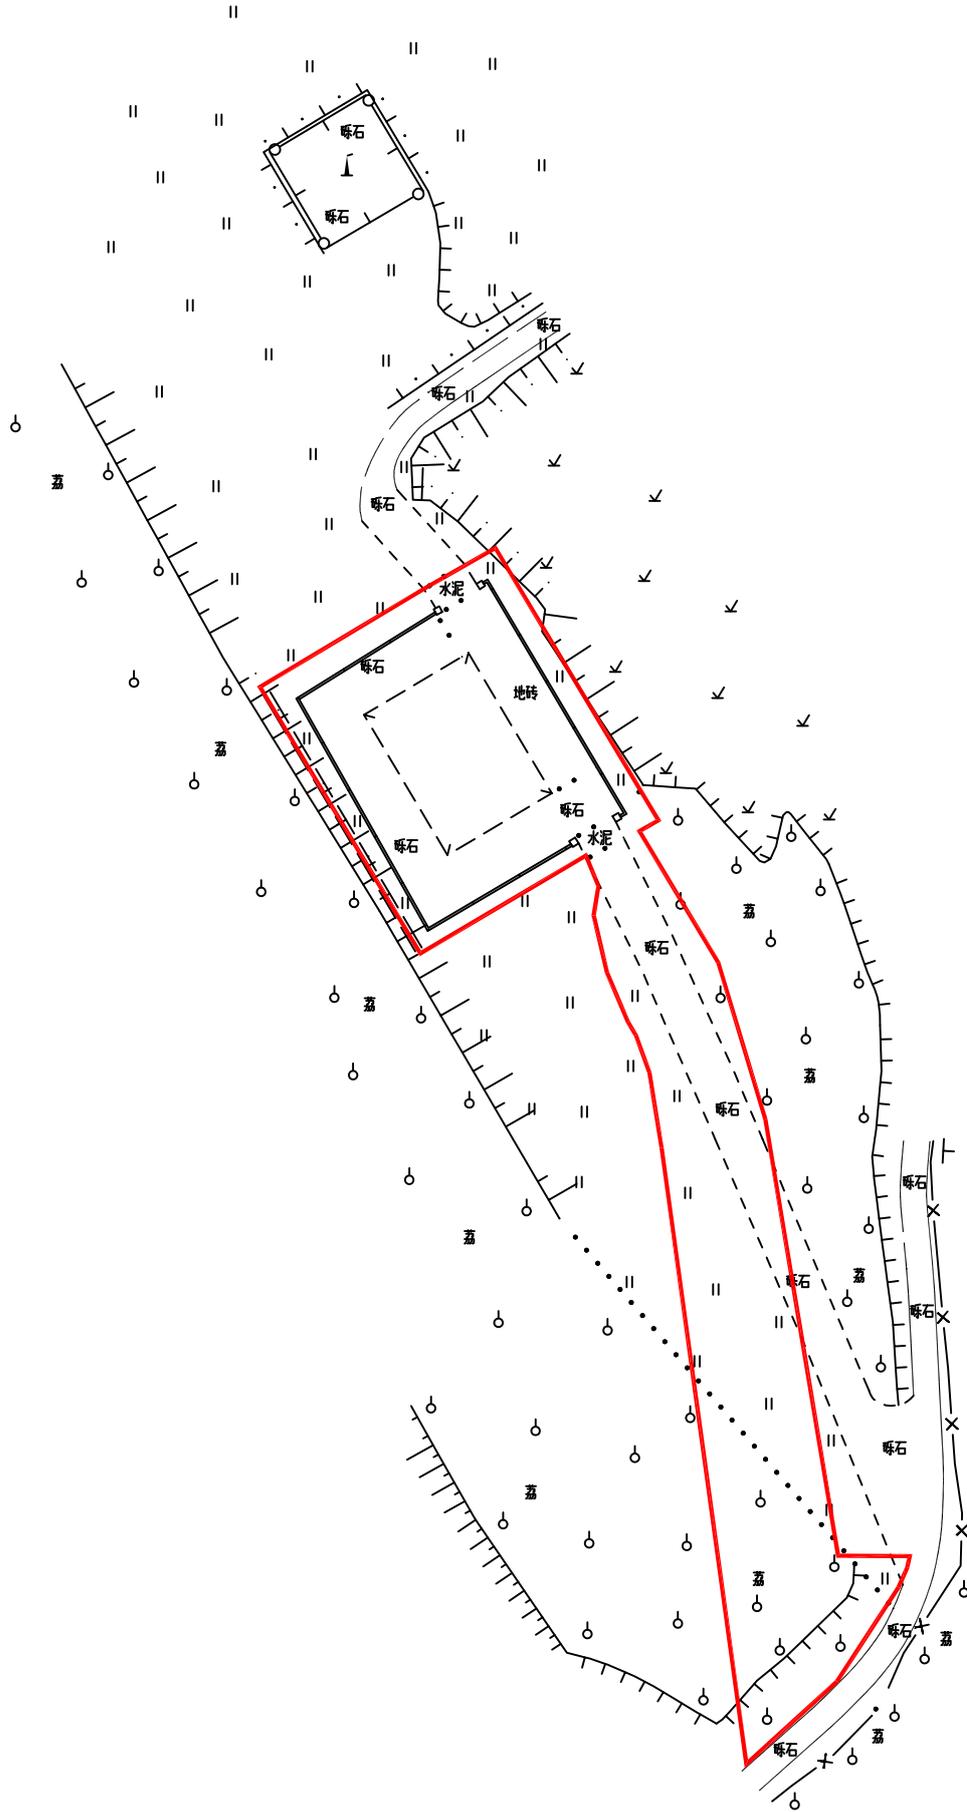

# 增ZG2023005号广州市增城区土地开发储备中心征地示意图

土地坐落:广州市增城区增江街光辉村

红线范围总面积: 625.96平方米 合0.0626公顷

↓ [注: A区面积:519.82 平方米

B区面积:106.14 平方米

红线范围总面积=A区面积+B区面积]

