


# 公告图

440118001212JA00001

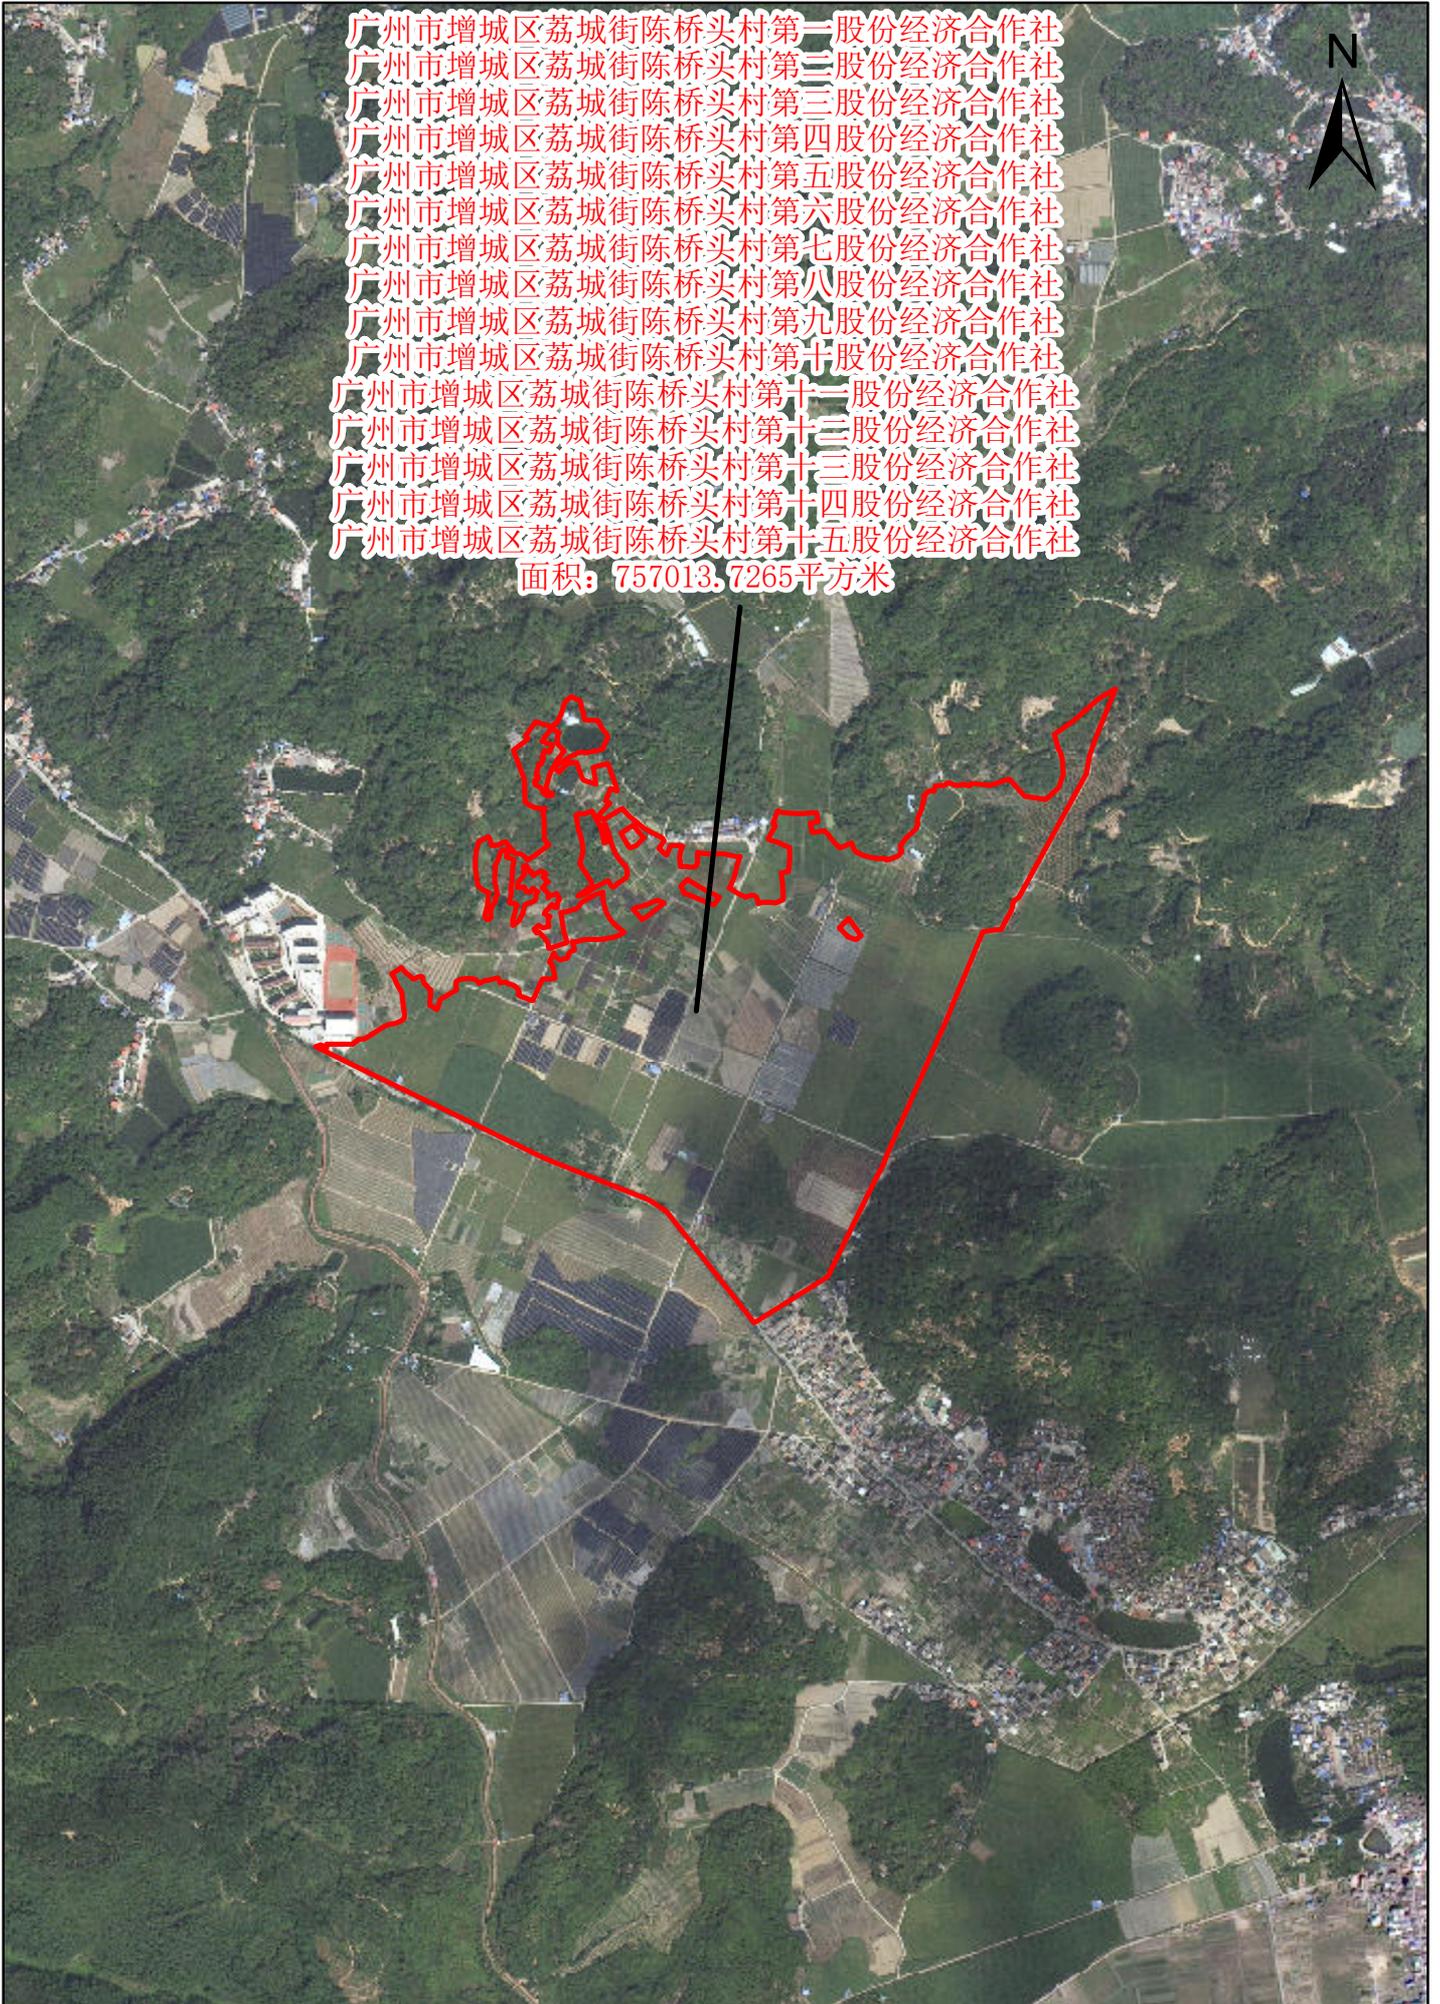

广州市增城区荔城街陈桥头村第一股份经济合作社  
广州市增城区荔城街陈桥头村第三股份经济合作社  
广州市增城区荔城街陈桥头村第三股份经济合作社  
广州市增城区荔城街陈桥头村第四股份经济合作社  
广州市增城区荔城街陈桥头村第五股份经济合作社  
广州市增城区荔城街陈桥头村第六股份经济合作社  
广州市增城区荔城街陈桥头村第七股份经济合作社  
广州市增城区荔城街陈桥头村第八股份经济合作社  
广州市增城区荔城街陈桥头村第九股份经济合作社  
广州市增城区荔城街陈桥头村第十股份经济合作社  
广州市增城区荔城街陈桥头村第十一股份经济合作社  
广州市增城区荔城街陈桥头村第十三股份经济合作社  
广州市增城区荔城街陈桥头村第十三股份经济合作社  
广州市增城区荔城街陈桥头村第十四股份经济合作社  
广州市增城区荔城街陈桥头村第十五股份经济合作社  
面积：757013.7265平方米