


# 公告图

440118001213JA00002



广州市增城区荔城街龙角村谢一股份经济合作社  
面积: 51006.0777平方米

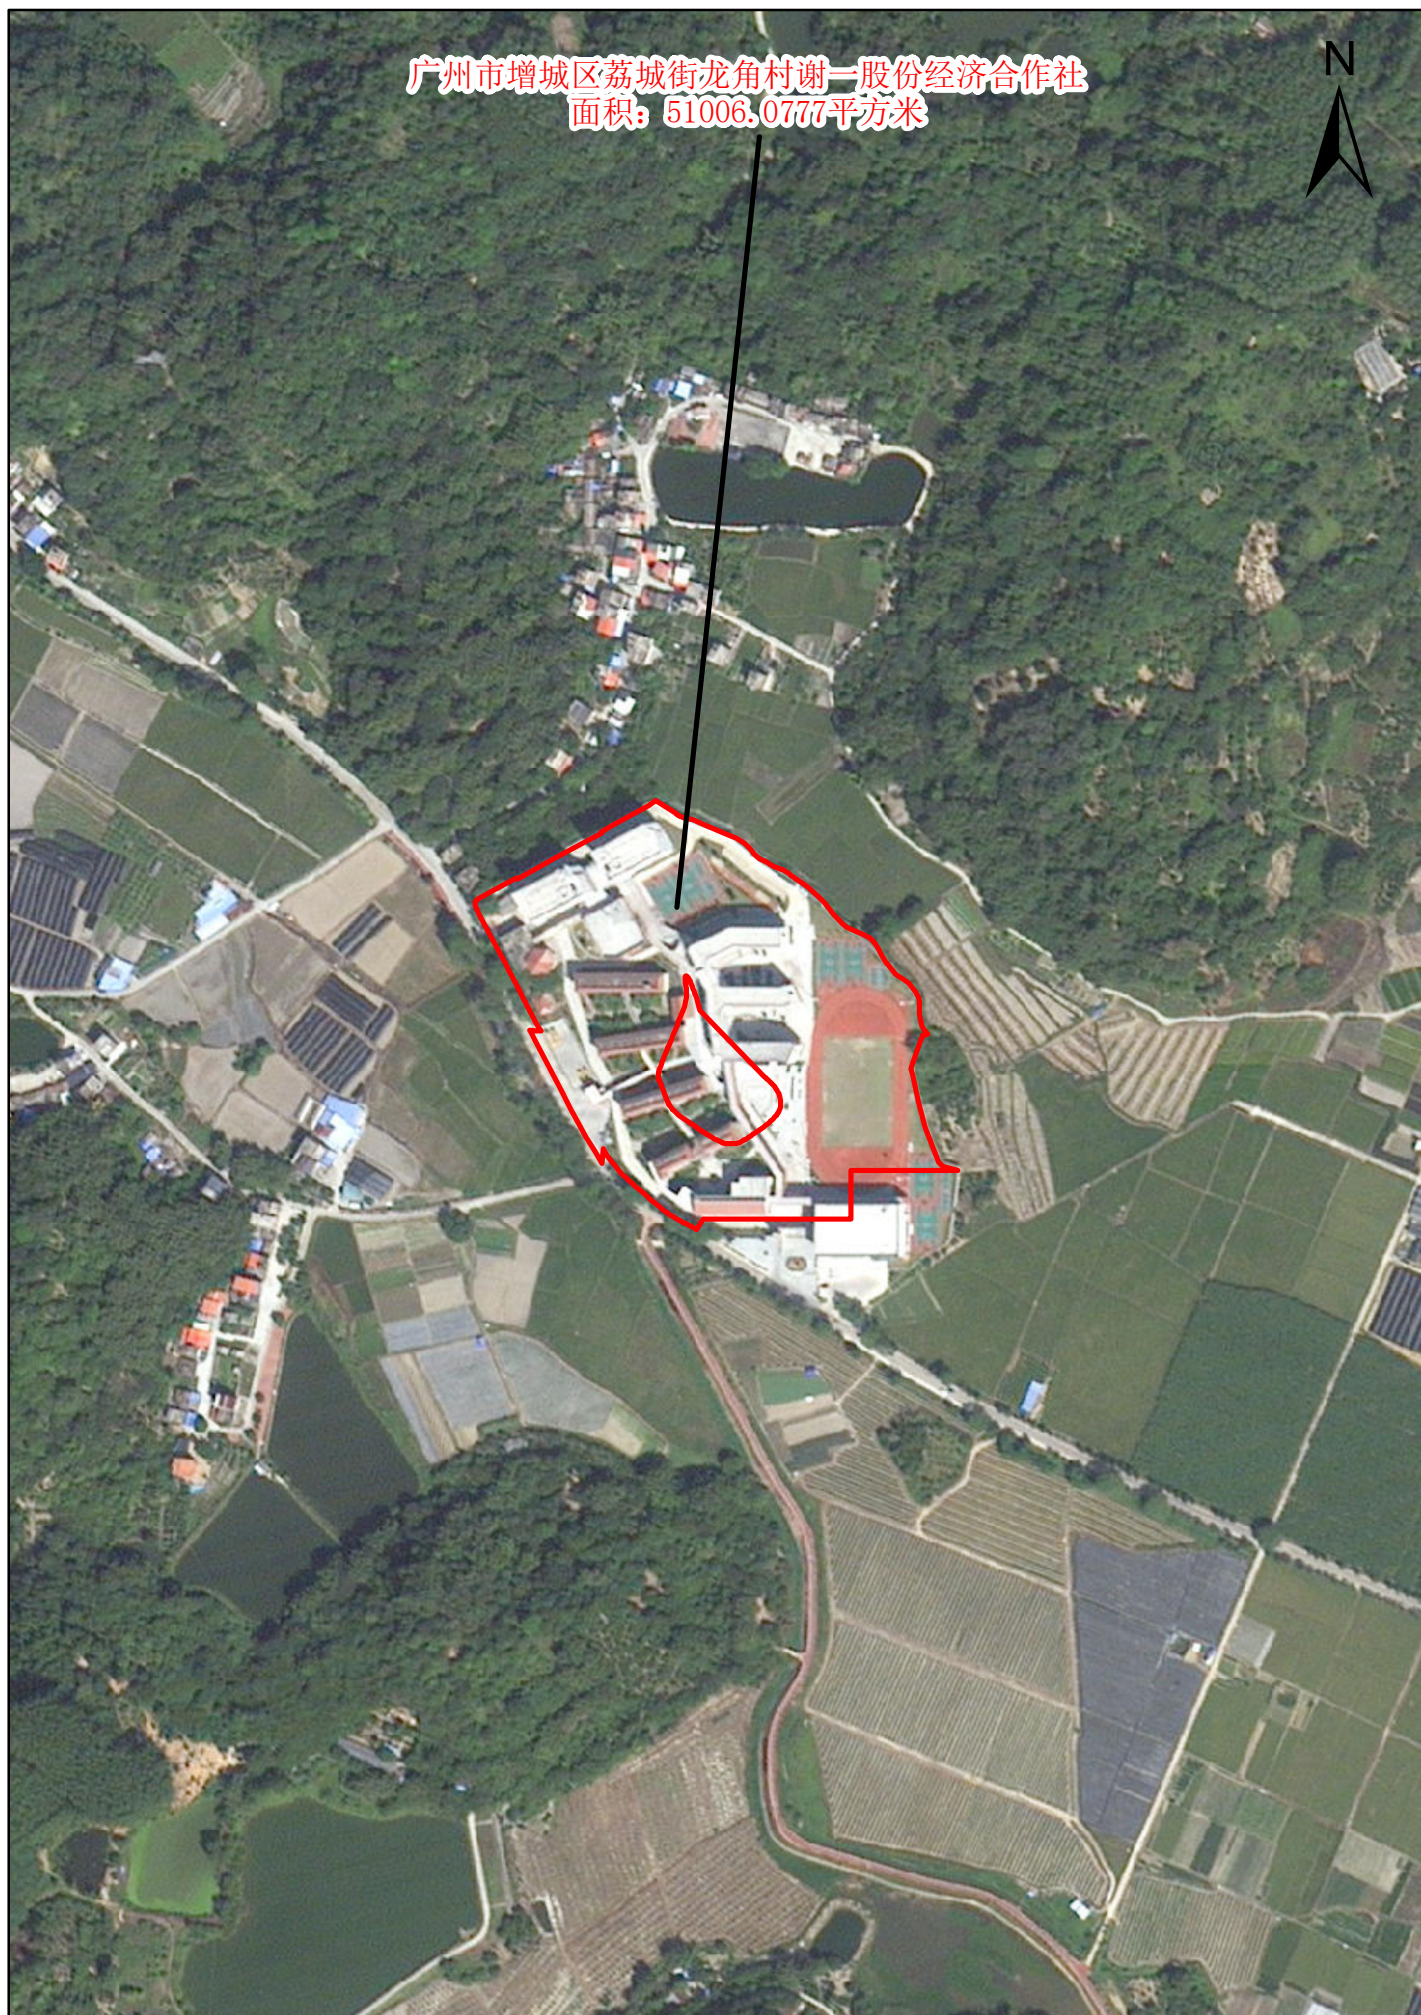