


广州白云国际机场三期扩建工程安置区  
(小布平山二期地块、清布地块) 征地公告附图 (一)

用地方案号: 2022KJ01140026  
工程编号: 2022土21B108

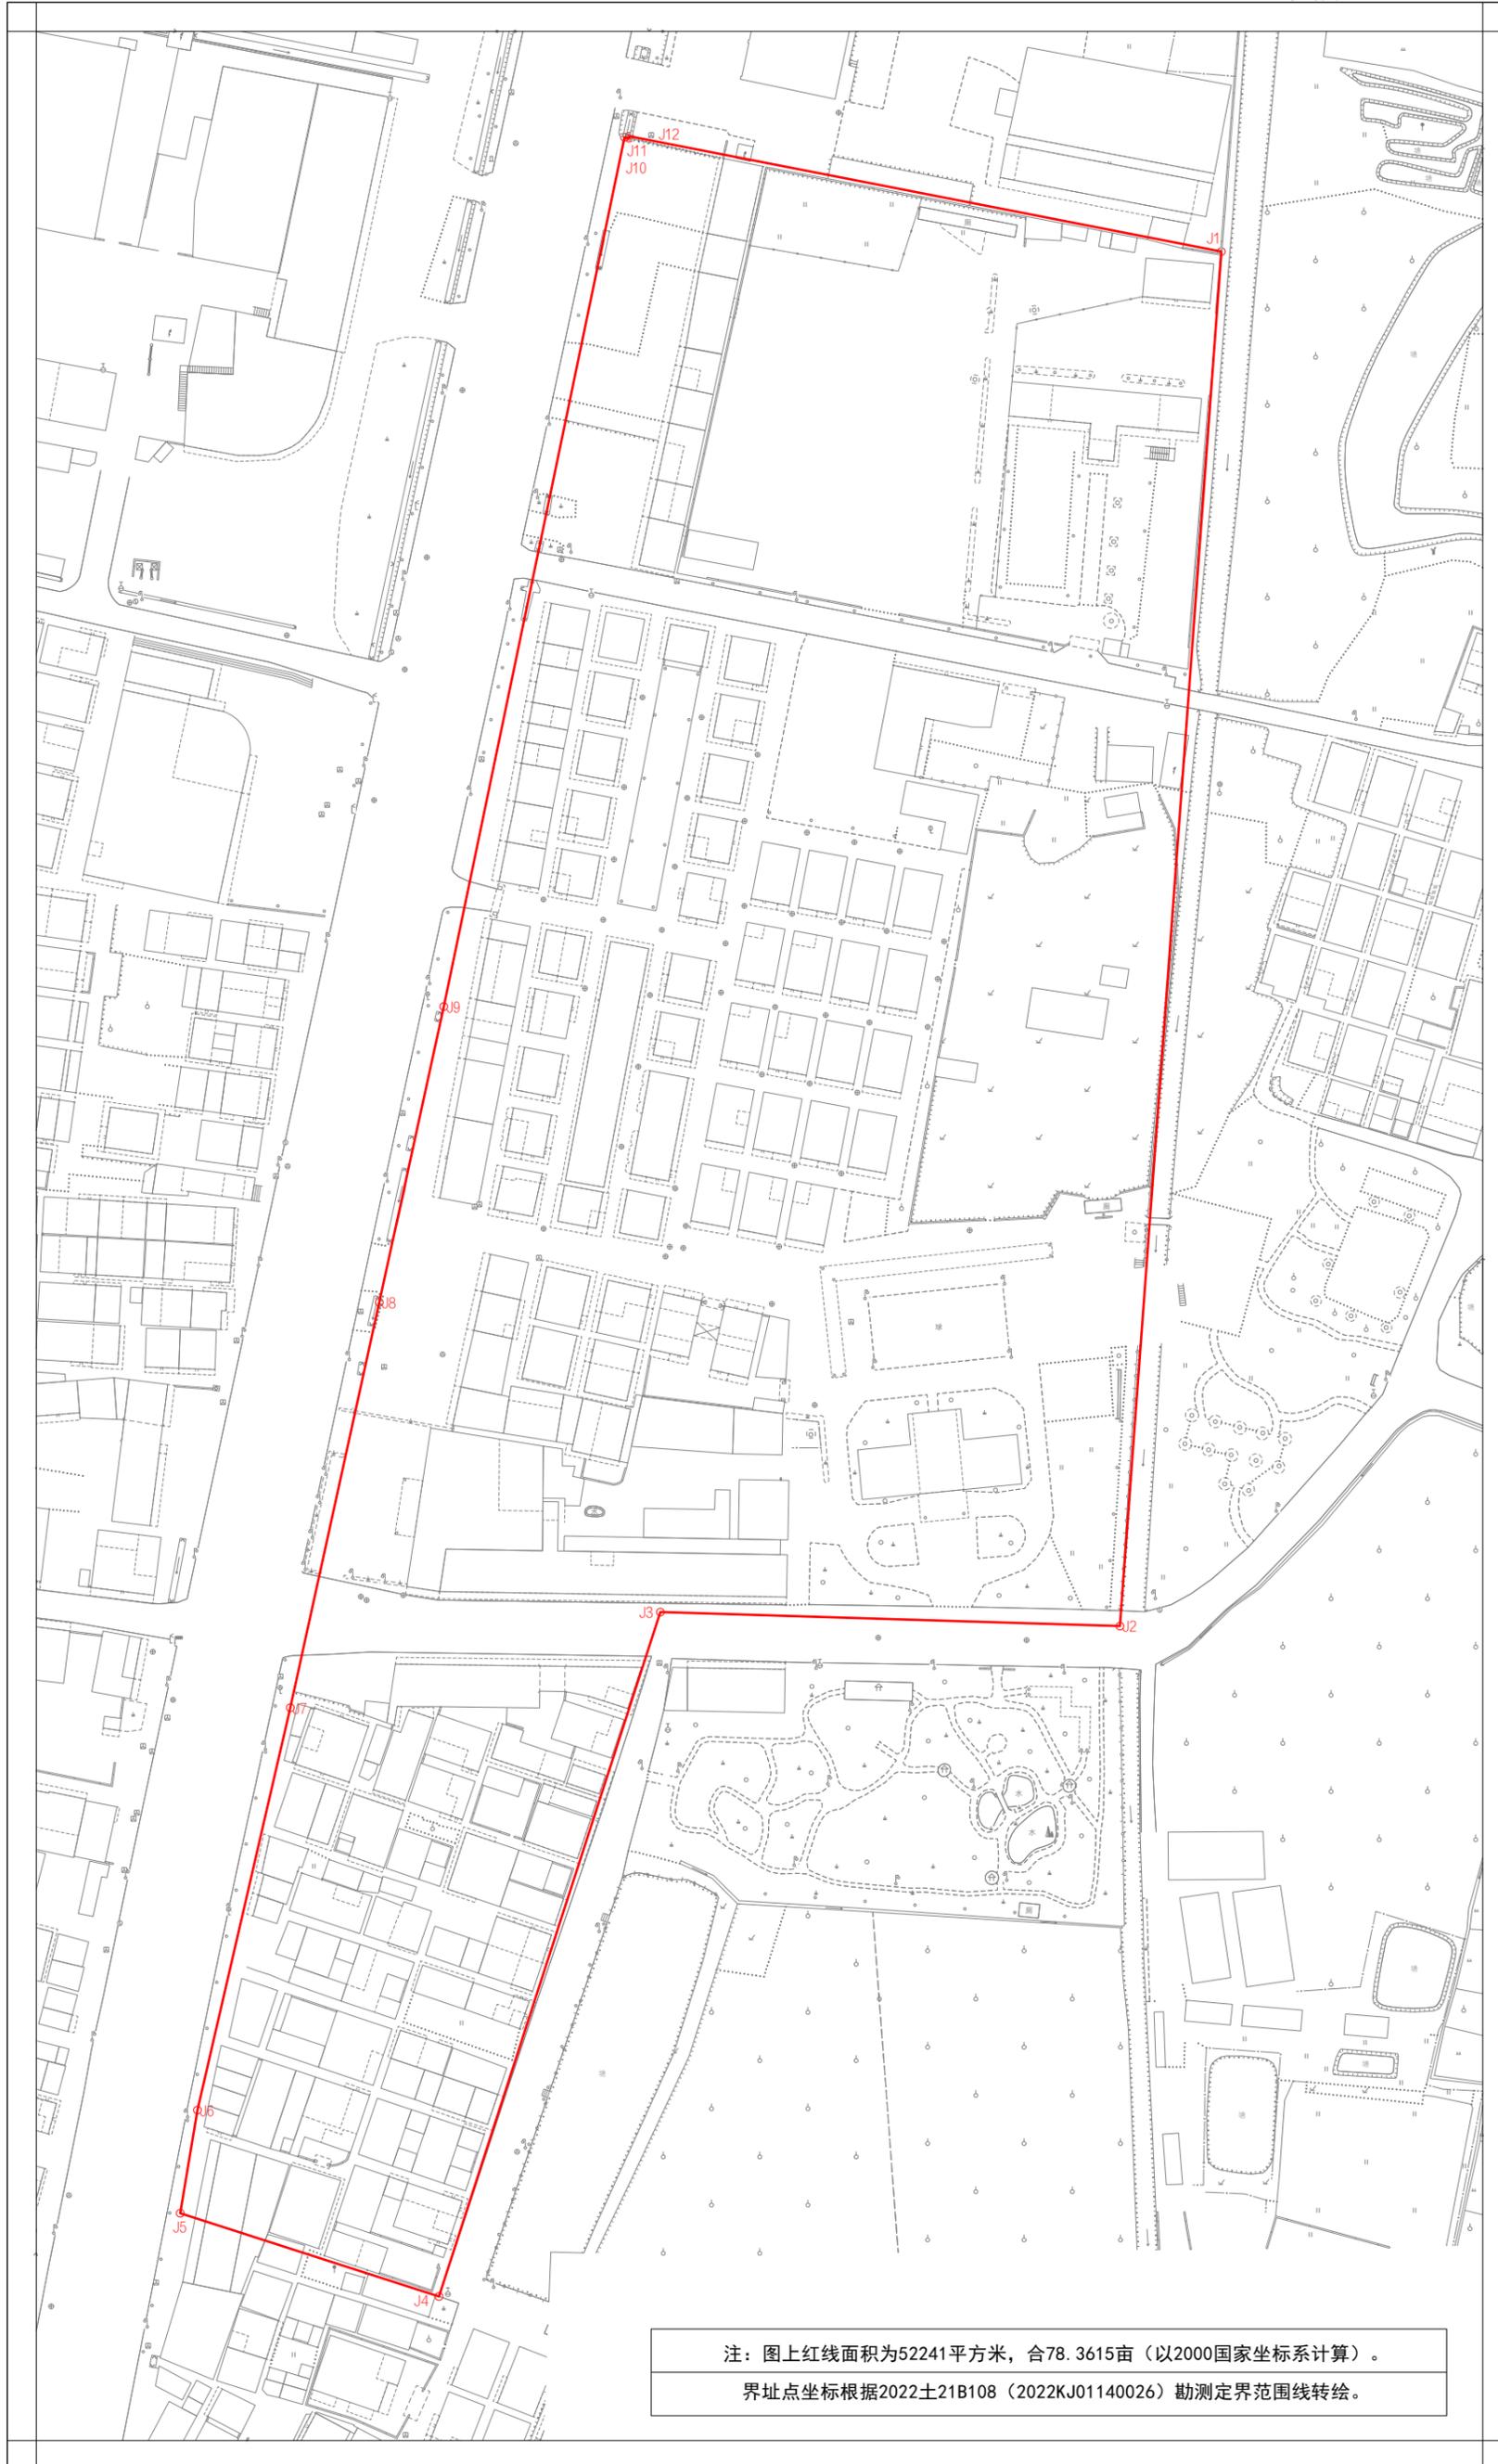

注: 图上红线面积为52241平方米, 合78.3615亩 (以2000国家坐标系计算)。

界址点坐标根据2022土21B108 (2022KJ01140026) 勘测定界范围线转绘。



广州市规划和自然资源局花都区分局

注: 图上红线面积为63758平方米, 合95.6370亩(以2000国家坐标系计算)。  
界址点坐标根据2022土21B108(2022KJ01140026)勘测定界范围线转绘。