


工程编号: 2023土42B239

宗地图

单位: m、m²


宗地代码: 440113102008JA00036

所在图幅号: 216.80-51.00

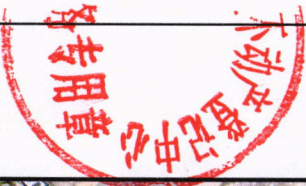

土地权利人: 广州市番禺区南村镇市头村
股份合作经济社农民集体

宗地面积: 710.05

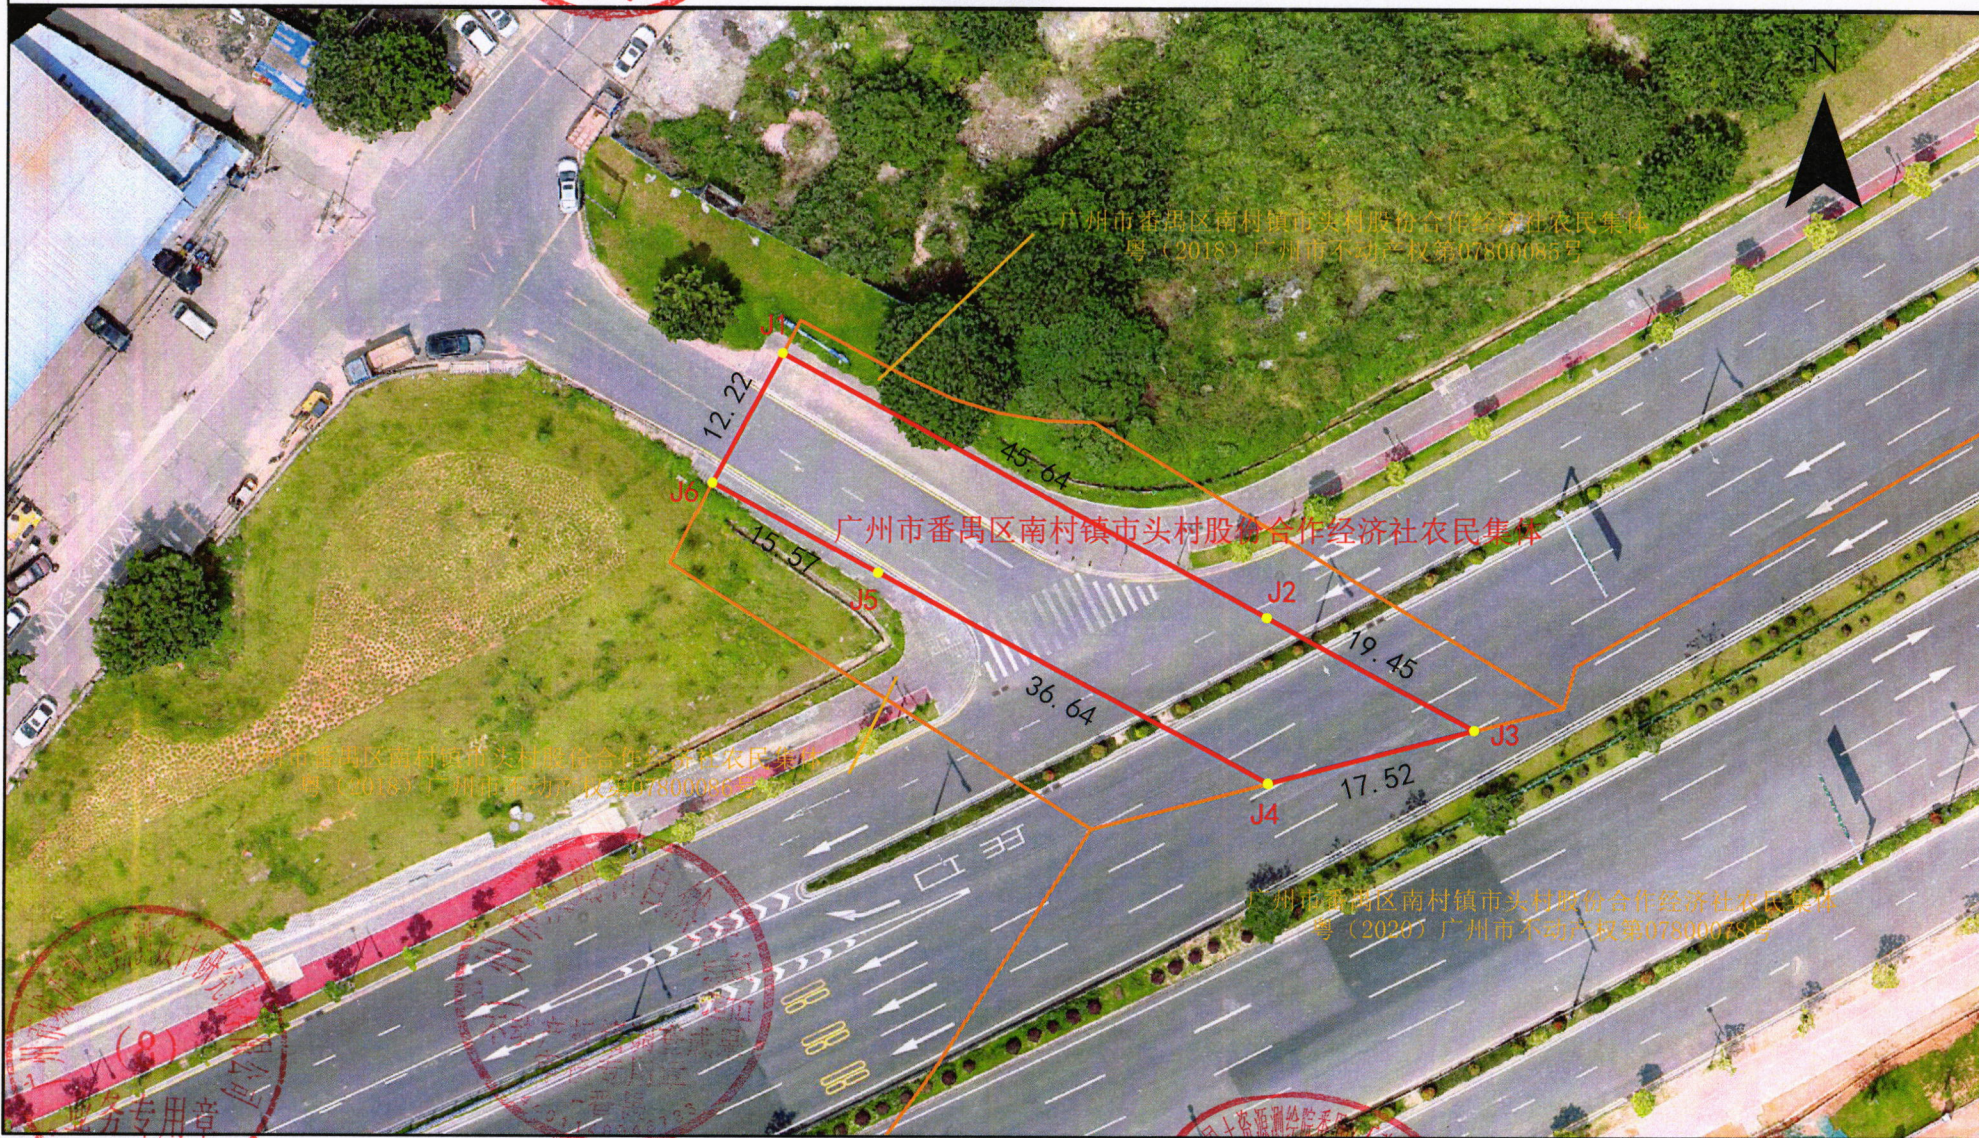

不动产登记机构

2023年12月解析法测绘界址点

制图日期: 2023年12月4日

审核日期: 2023年12月6日

作业单位: 广州市城市规划勘测设计研究院有限公司

原图比例尺: 1:2000



制图者: 徐姑依
审核者: 熊辉