


征地公告附图

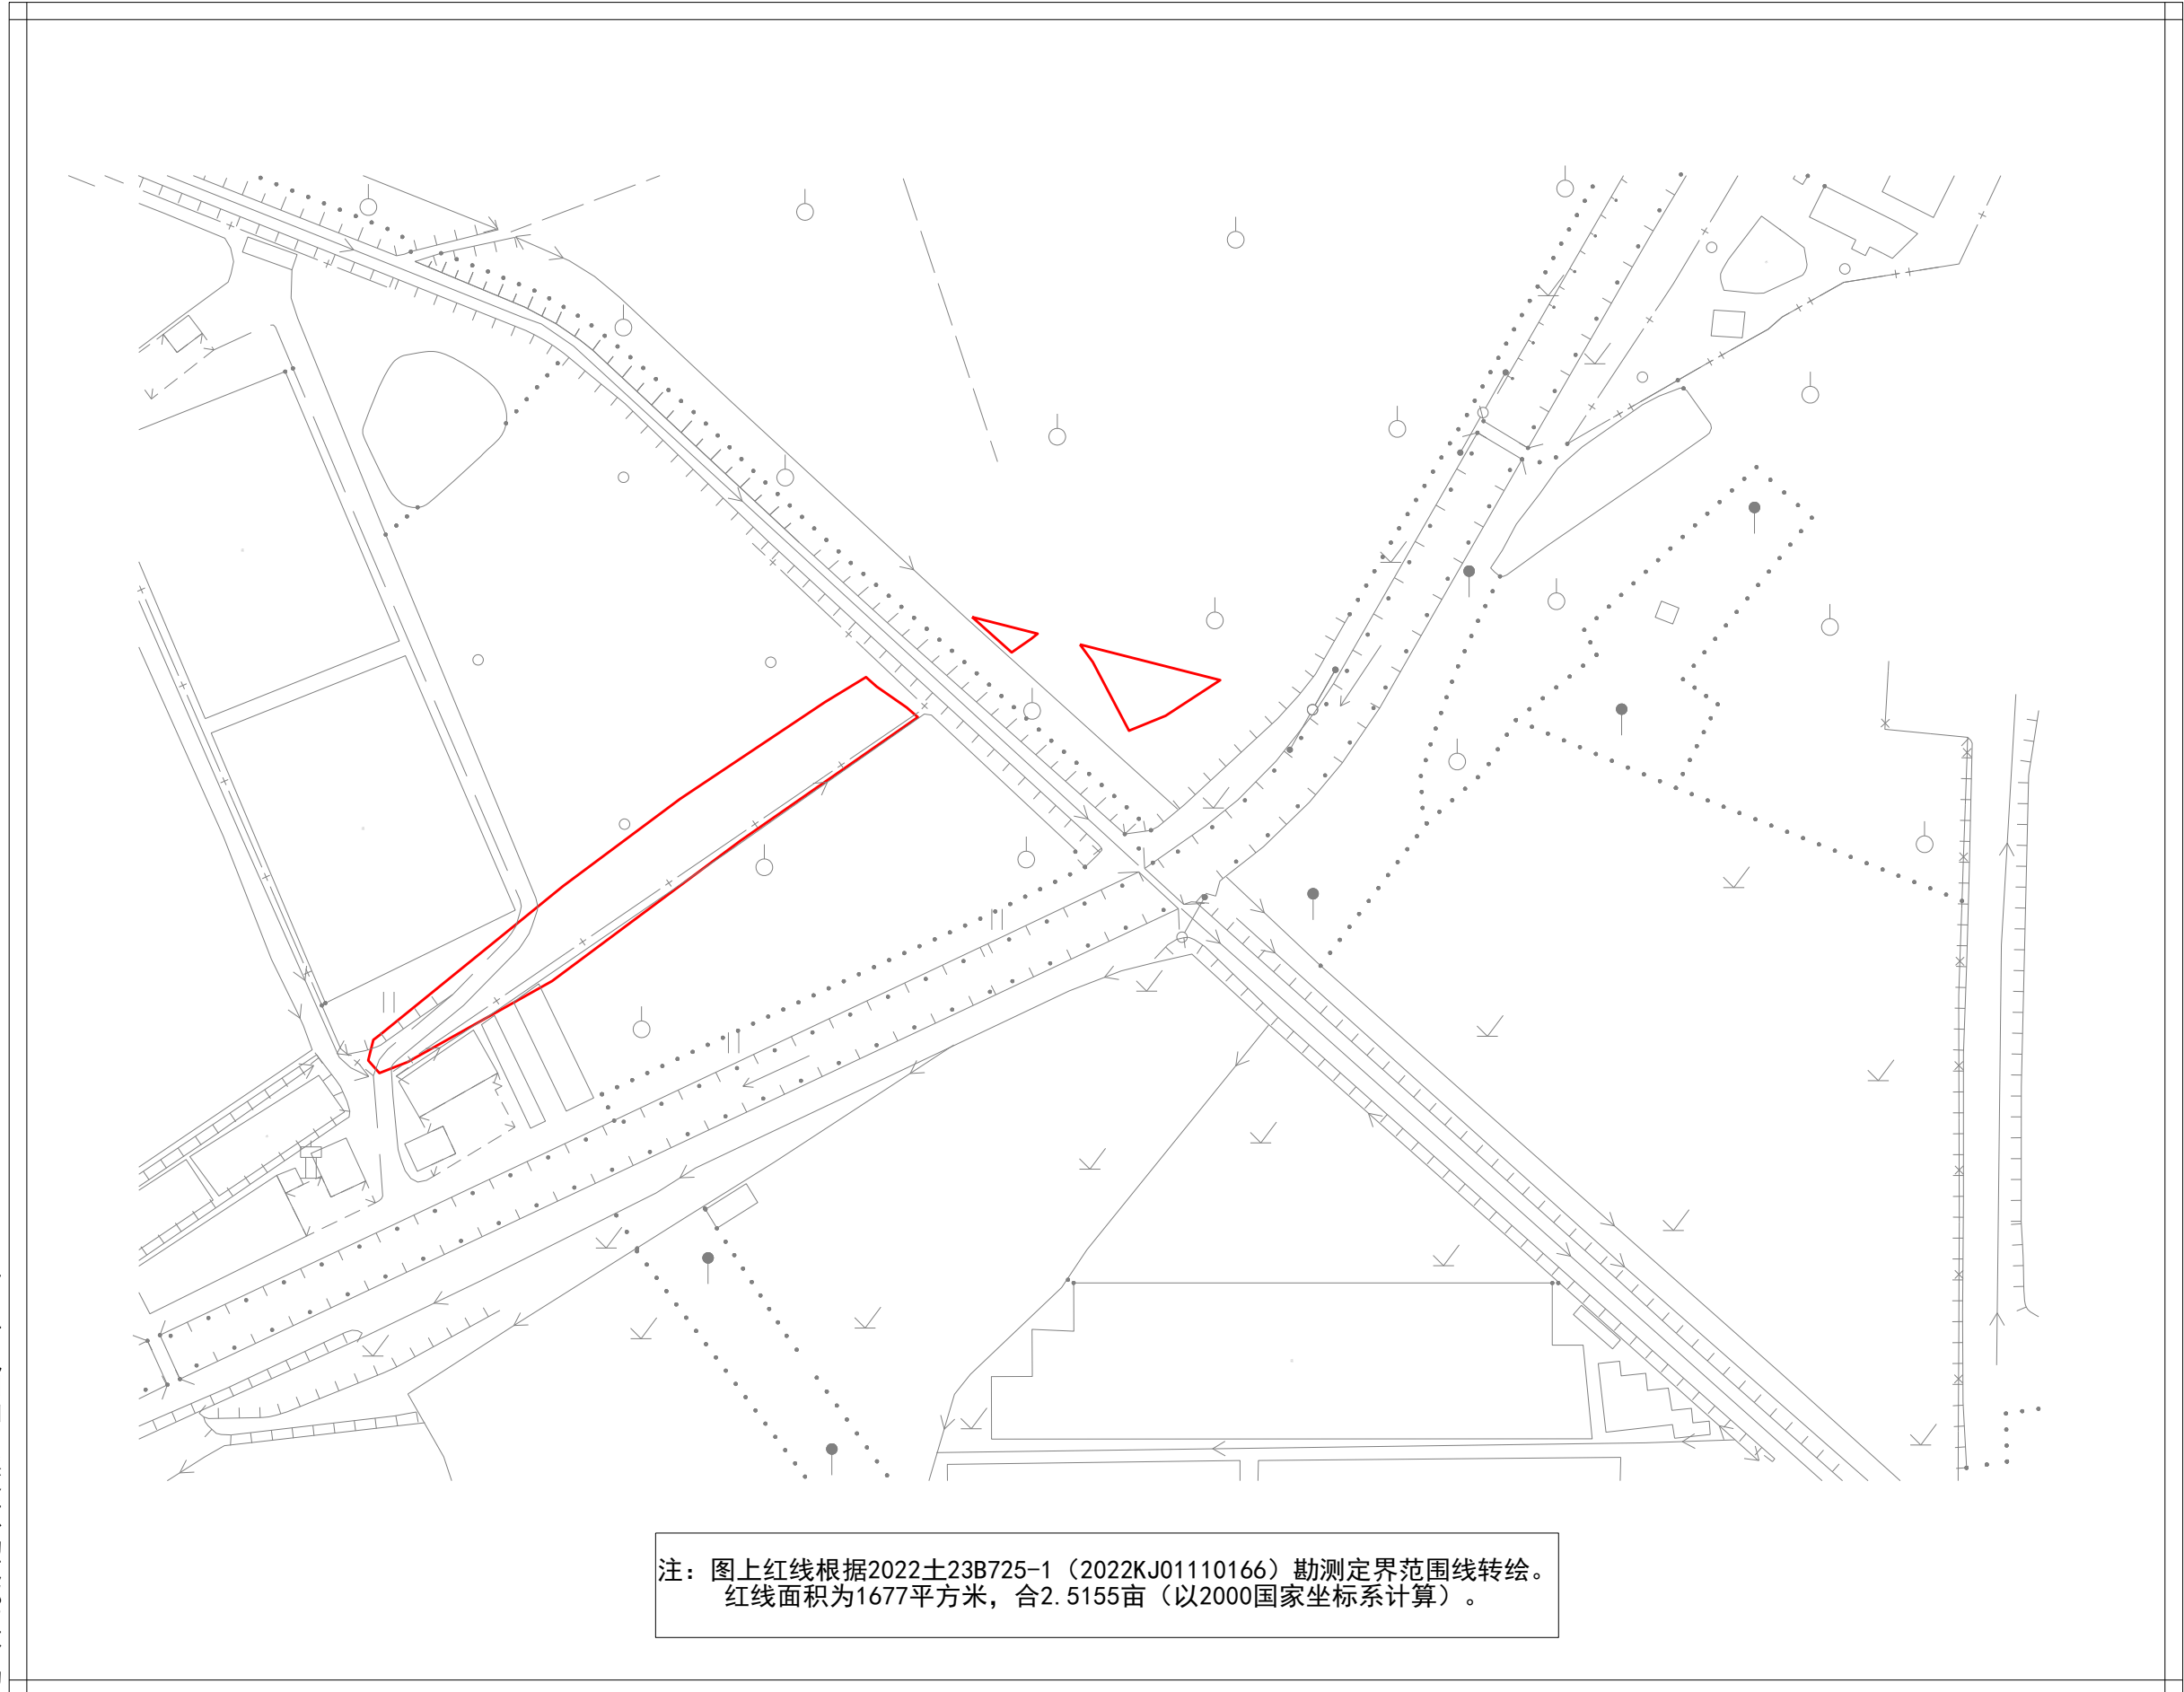

注：图上红线根据2022土23B725-1（2022KJ01110166）勘测定界范围线转绘。
红线面积为1677平方米，合2.5155亩（以2000国家坐标系计算）。