
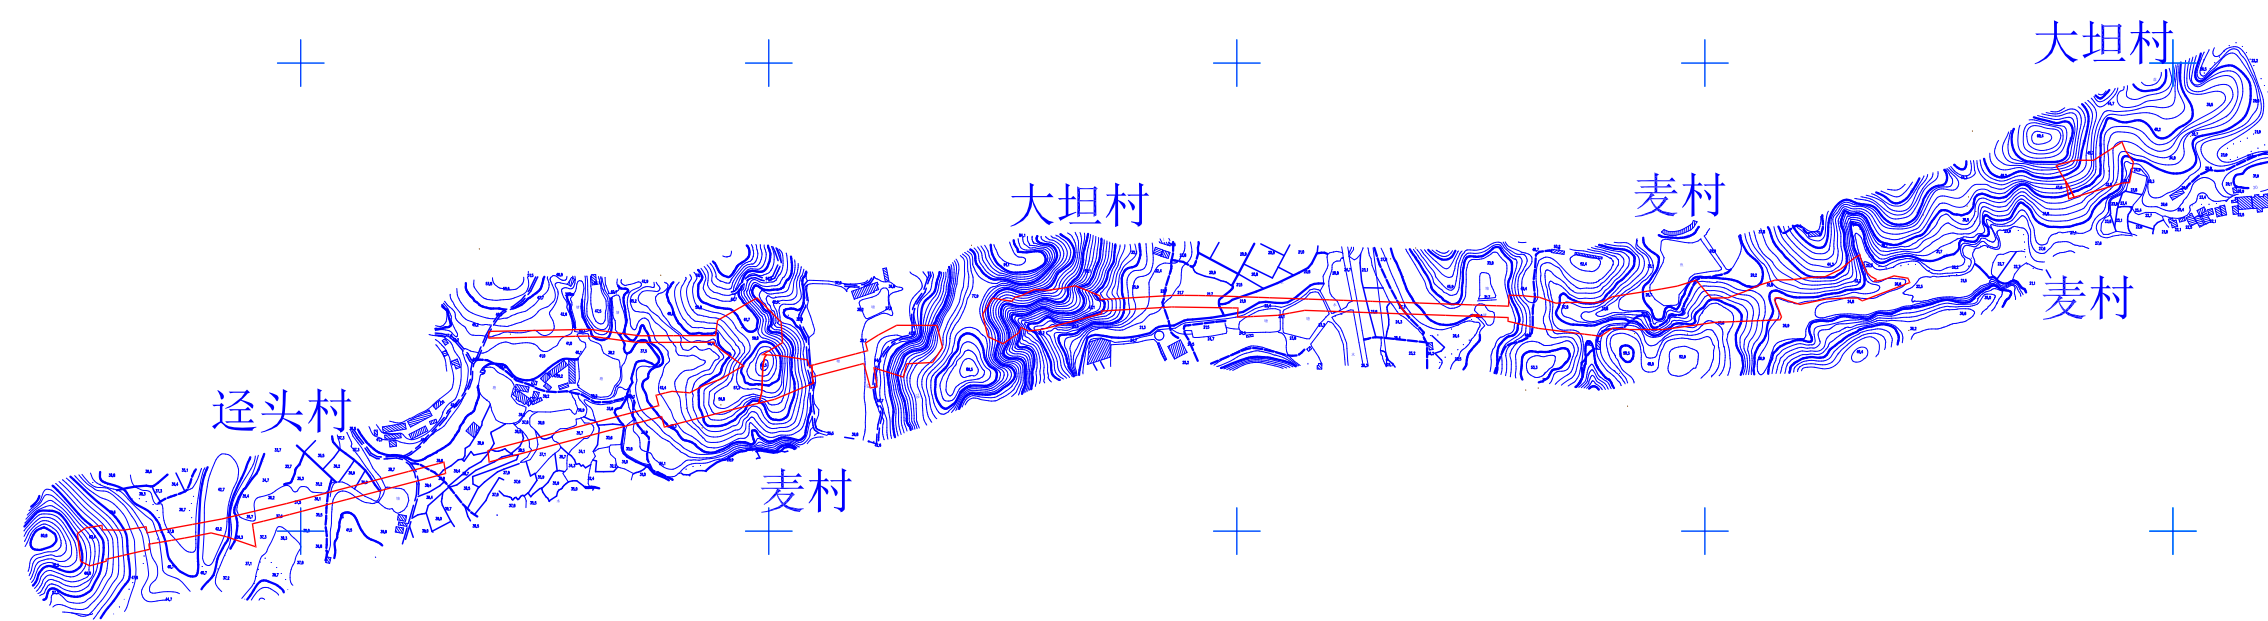


征收土地公告附图-2
 F49G019088、F49G019089、F49G018088、F49G018089、F49G018090

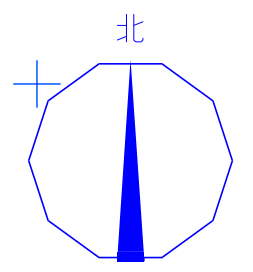

图例			
用地红线		代征道路用地	
代征城市绿化		代征河涌用地	

详见《土地勘测定界技术报告书》案件编号：
20181015。

广东省国土资源测绘院
2020年7月27日