

工程编号: 2023土42B239

宗地图

单位: m、m²



宗地代码: 440113103009JA00011



土地权利人: 广州市番禺区新造镇崇德村
股份合作经济社农民集体

所在图幅号: 218.40-53.00

宗地面积: 342.33

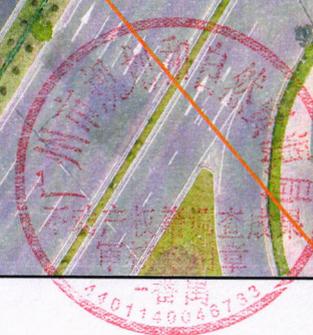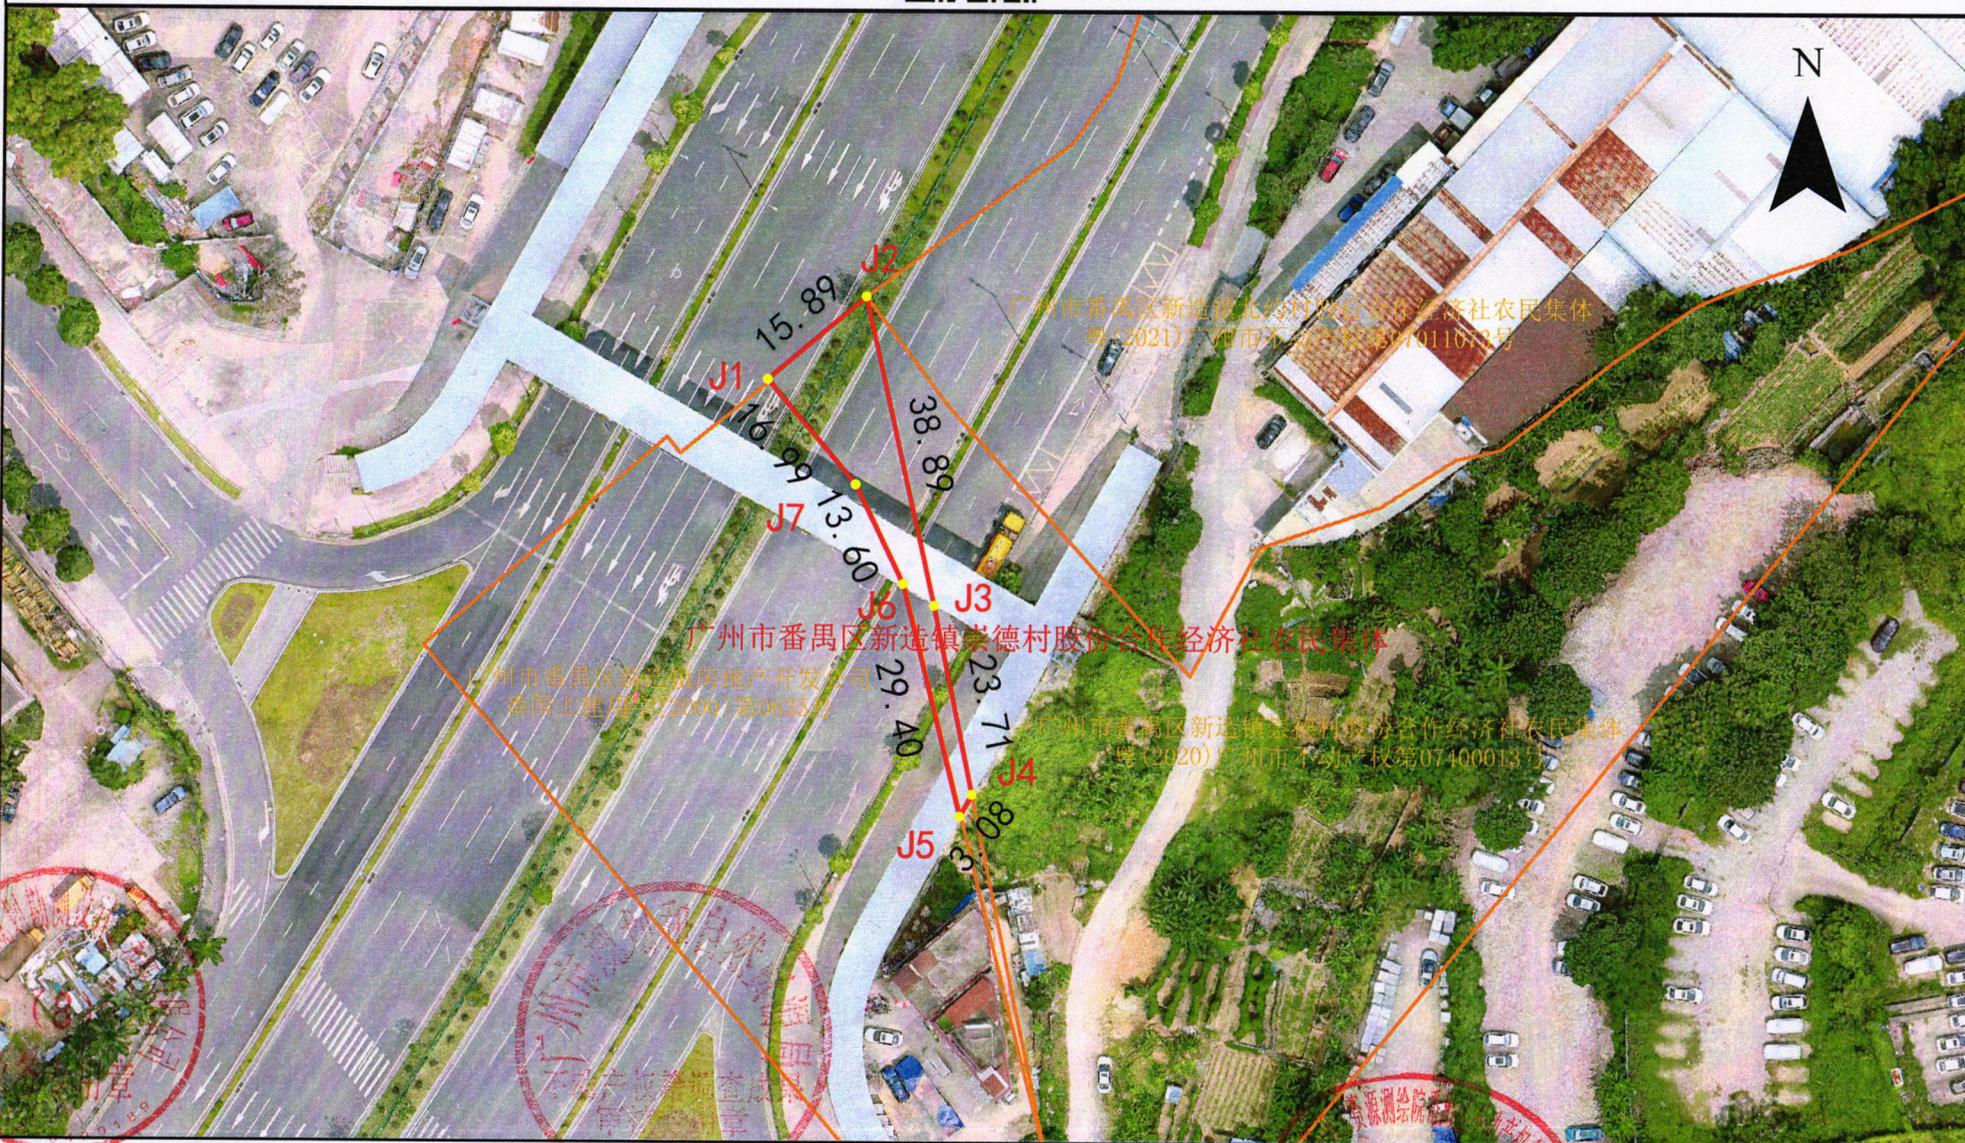

2023年12月解析法测绘界址点
 制图日期: 2023年12月4日
 审核日期: 2023年12月6日
 作业单位: 广州市城市规划勘测设计研究院有限公司

原图比例尺: 1:2000

制图者: 徐姑娘
审核者: 熊辉