

永宁ZG2023003号广州市增城区土地开发储备中心征地示意图

土地坐落:广州市增城区永宁街翟洞村

红线范围总面积:7299.29平方米 合0.7299公顷

[注: A区面积:20.28平方米 B区面积:1.84平方米 C区面积:6.19平方米

D区面积:3.86平方米 E区面积:146.78平方米 F区面积:1.49平方米

G区面积:78.36平方米 H区面积:0.87平方米 I区面积:237.17平方米

J区面积:241.86平方米 K区面积:1.62平方米 L区面积:13.84平方米


M区面积:1.02平方米 N区面积:1035.74平方米 O区面积:1.39平方米

P区面积:4.70平方米 Q区面积:0.52平方米 R区面积:1.64平方米

T区面积:5036.57平方米 U区面积:30.12平方米 V区面积:170.09平方米

W区面积:263.34平方米

红线范围总面积=A区面积+B区面积+C区面积+D区面积+E区面积+F区面积+G区面积+H区面积+I区面积
+J区面积+K区面积+L区面积+M区面积+N区面积+O区面积+P区面积+Q区面积+R区面积
+T区面积+U区面积+V区面积+W区面积]

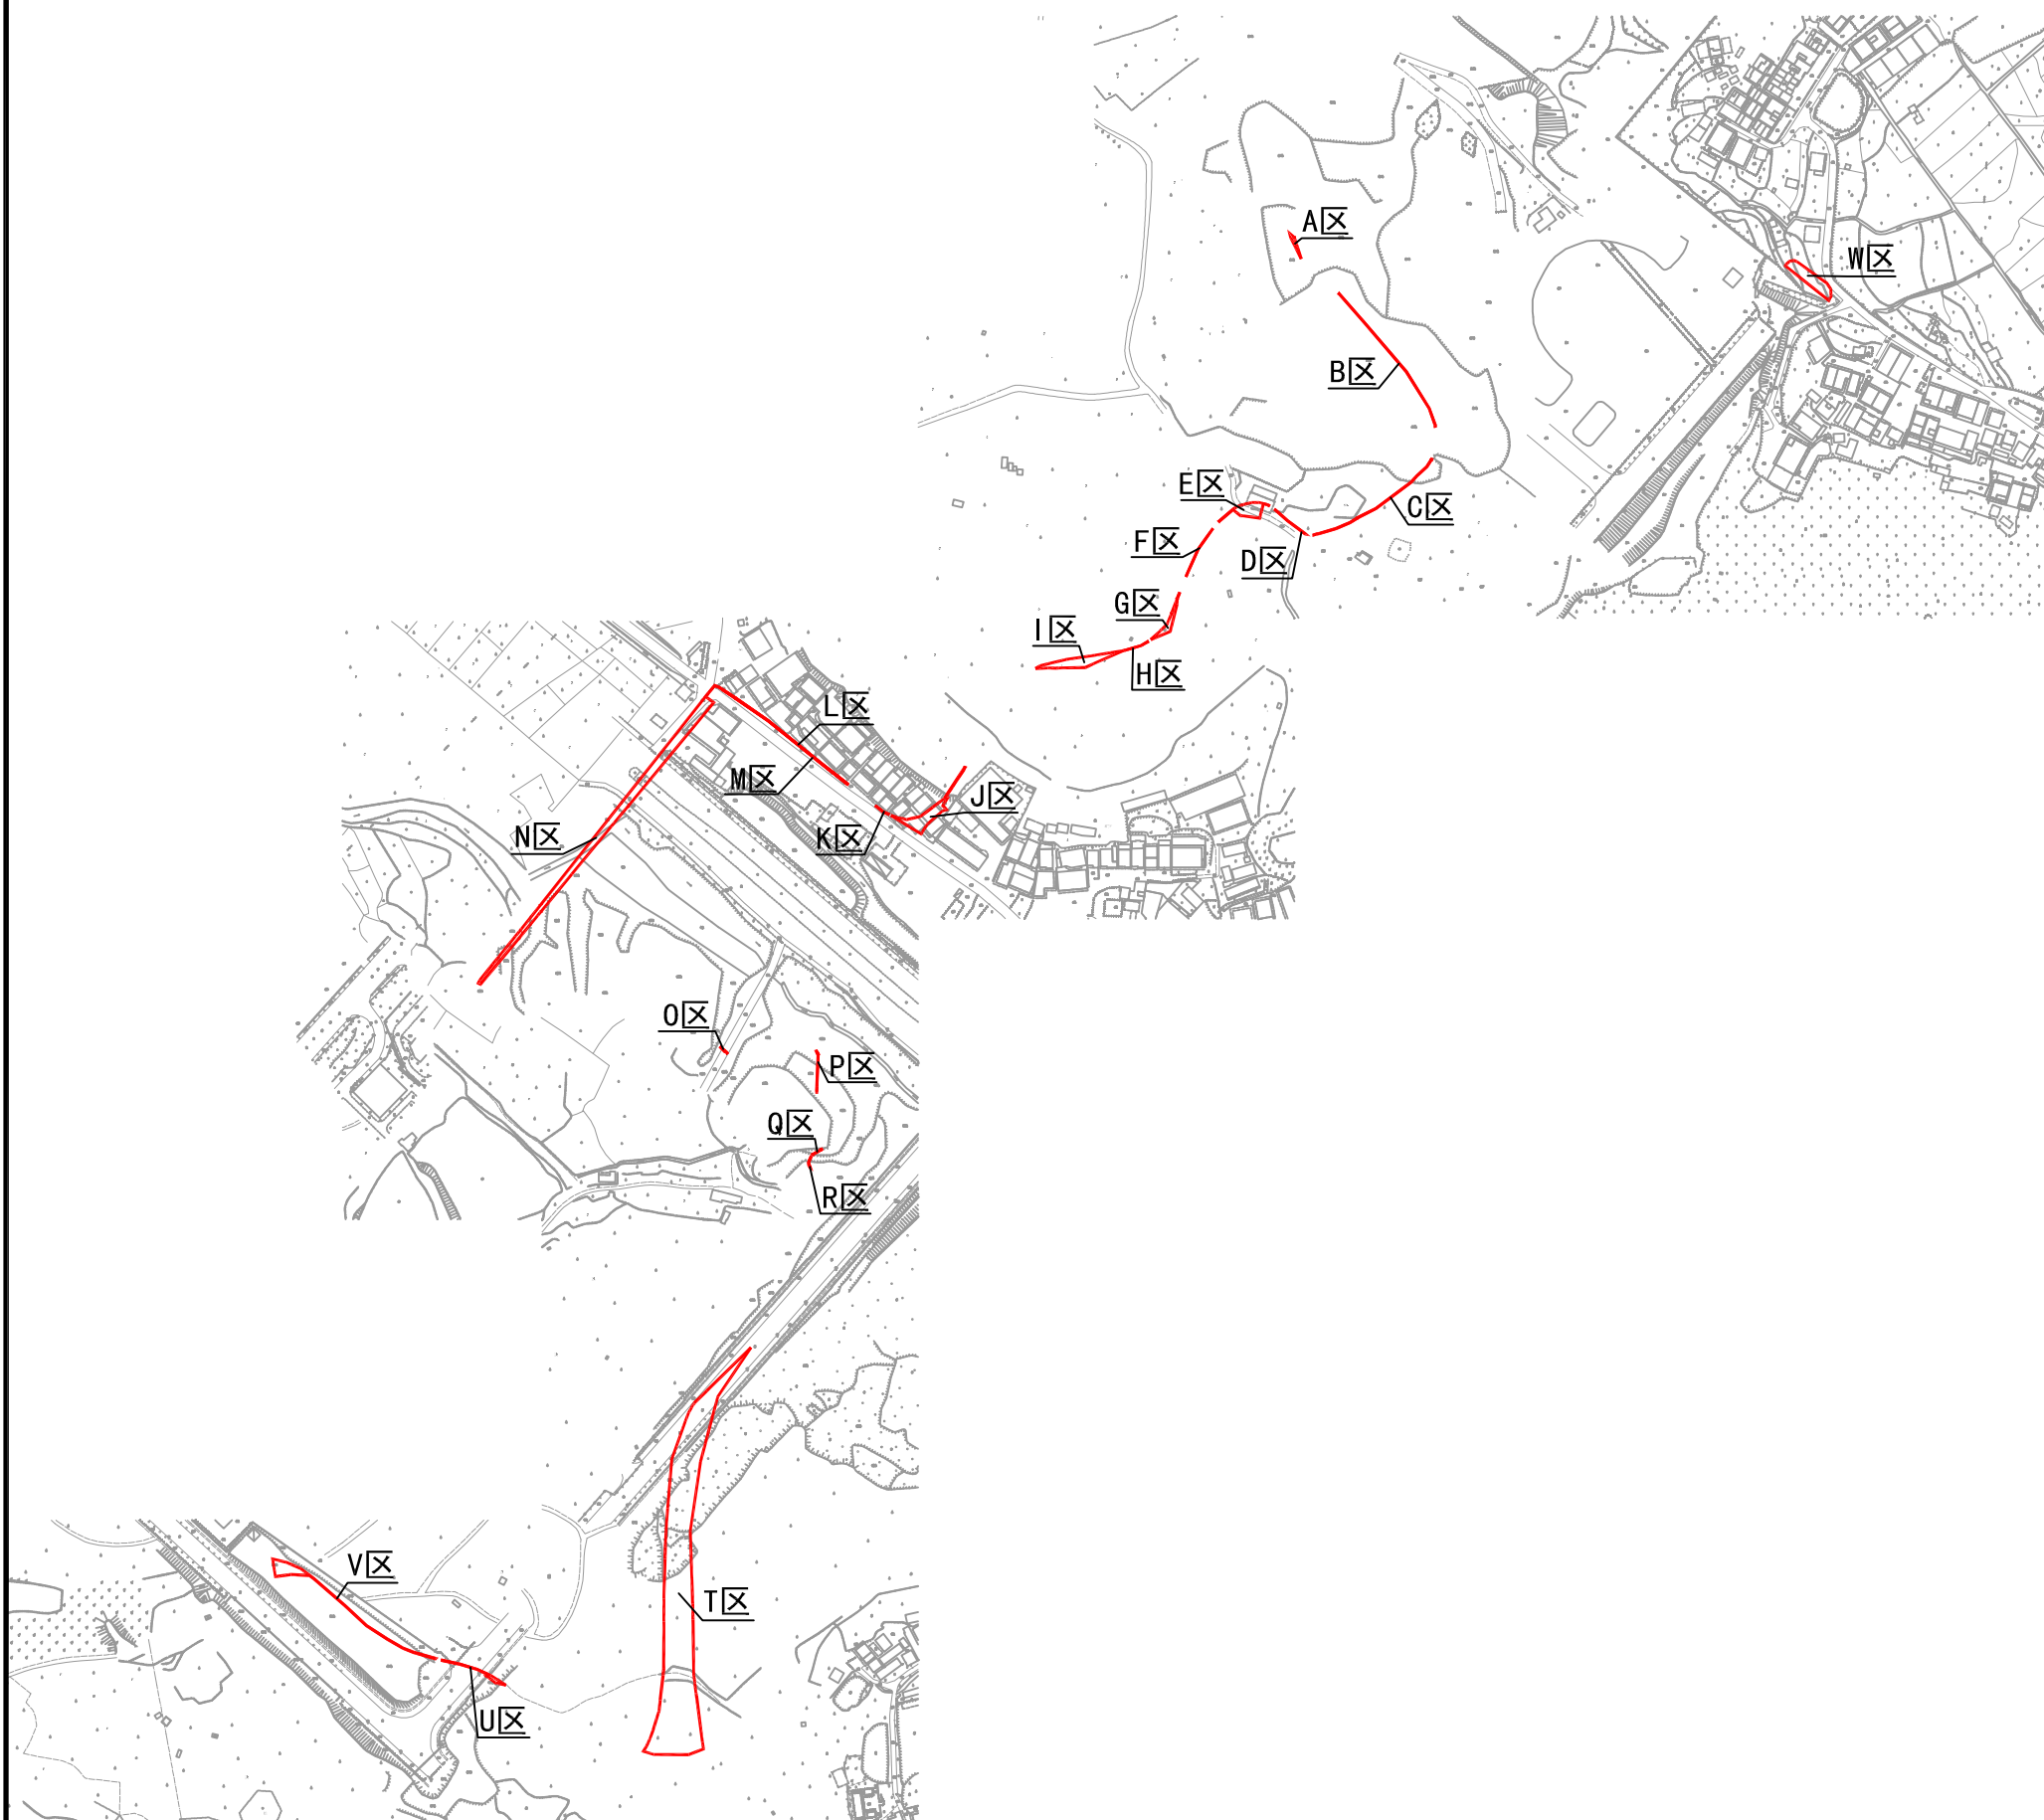

永宁ZG2023004号广州市增城区土地开发储备中心征地示意图

土地坐落:广州市增城区永宁街翟洞村

红线范围总面积:745.73平方米 合0.0746公顷

N
1:500

