


宁西ZG2023078号广州市增城区土地开发储备中心征地示意图

土地坐落:广州市增城区宁西街九如村

红线范围总面积: 3957.24平方米 合0.3957公顷
[注: A区面积: 3676.00平方米 B区面积: 281.24平方米
红线范围总面积=A区面积+B区面积]

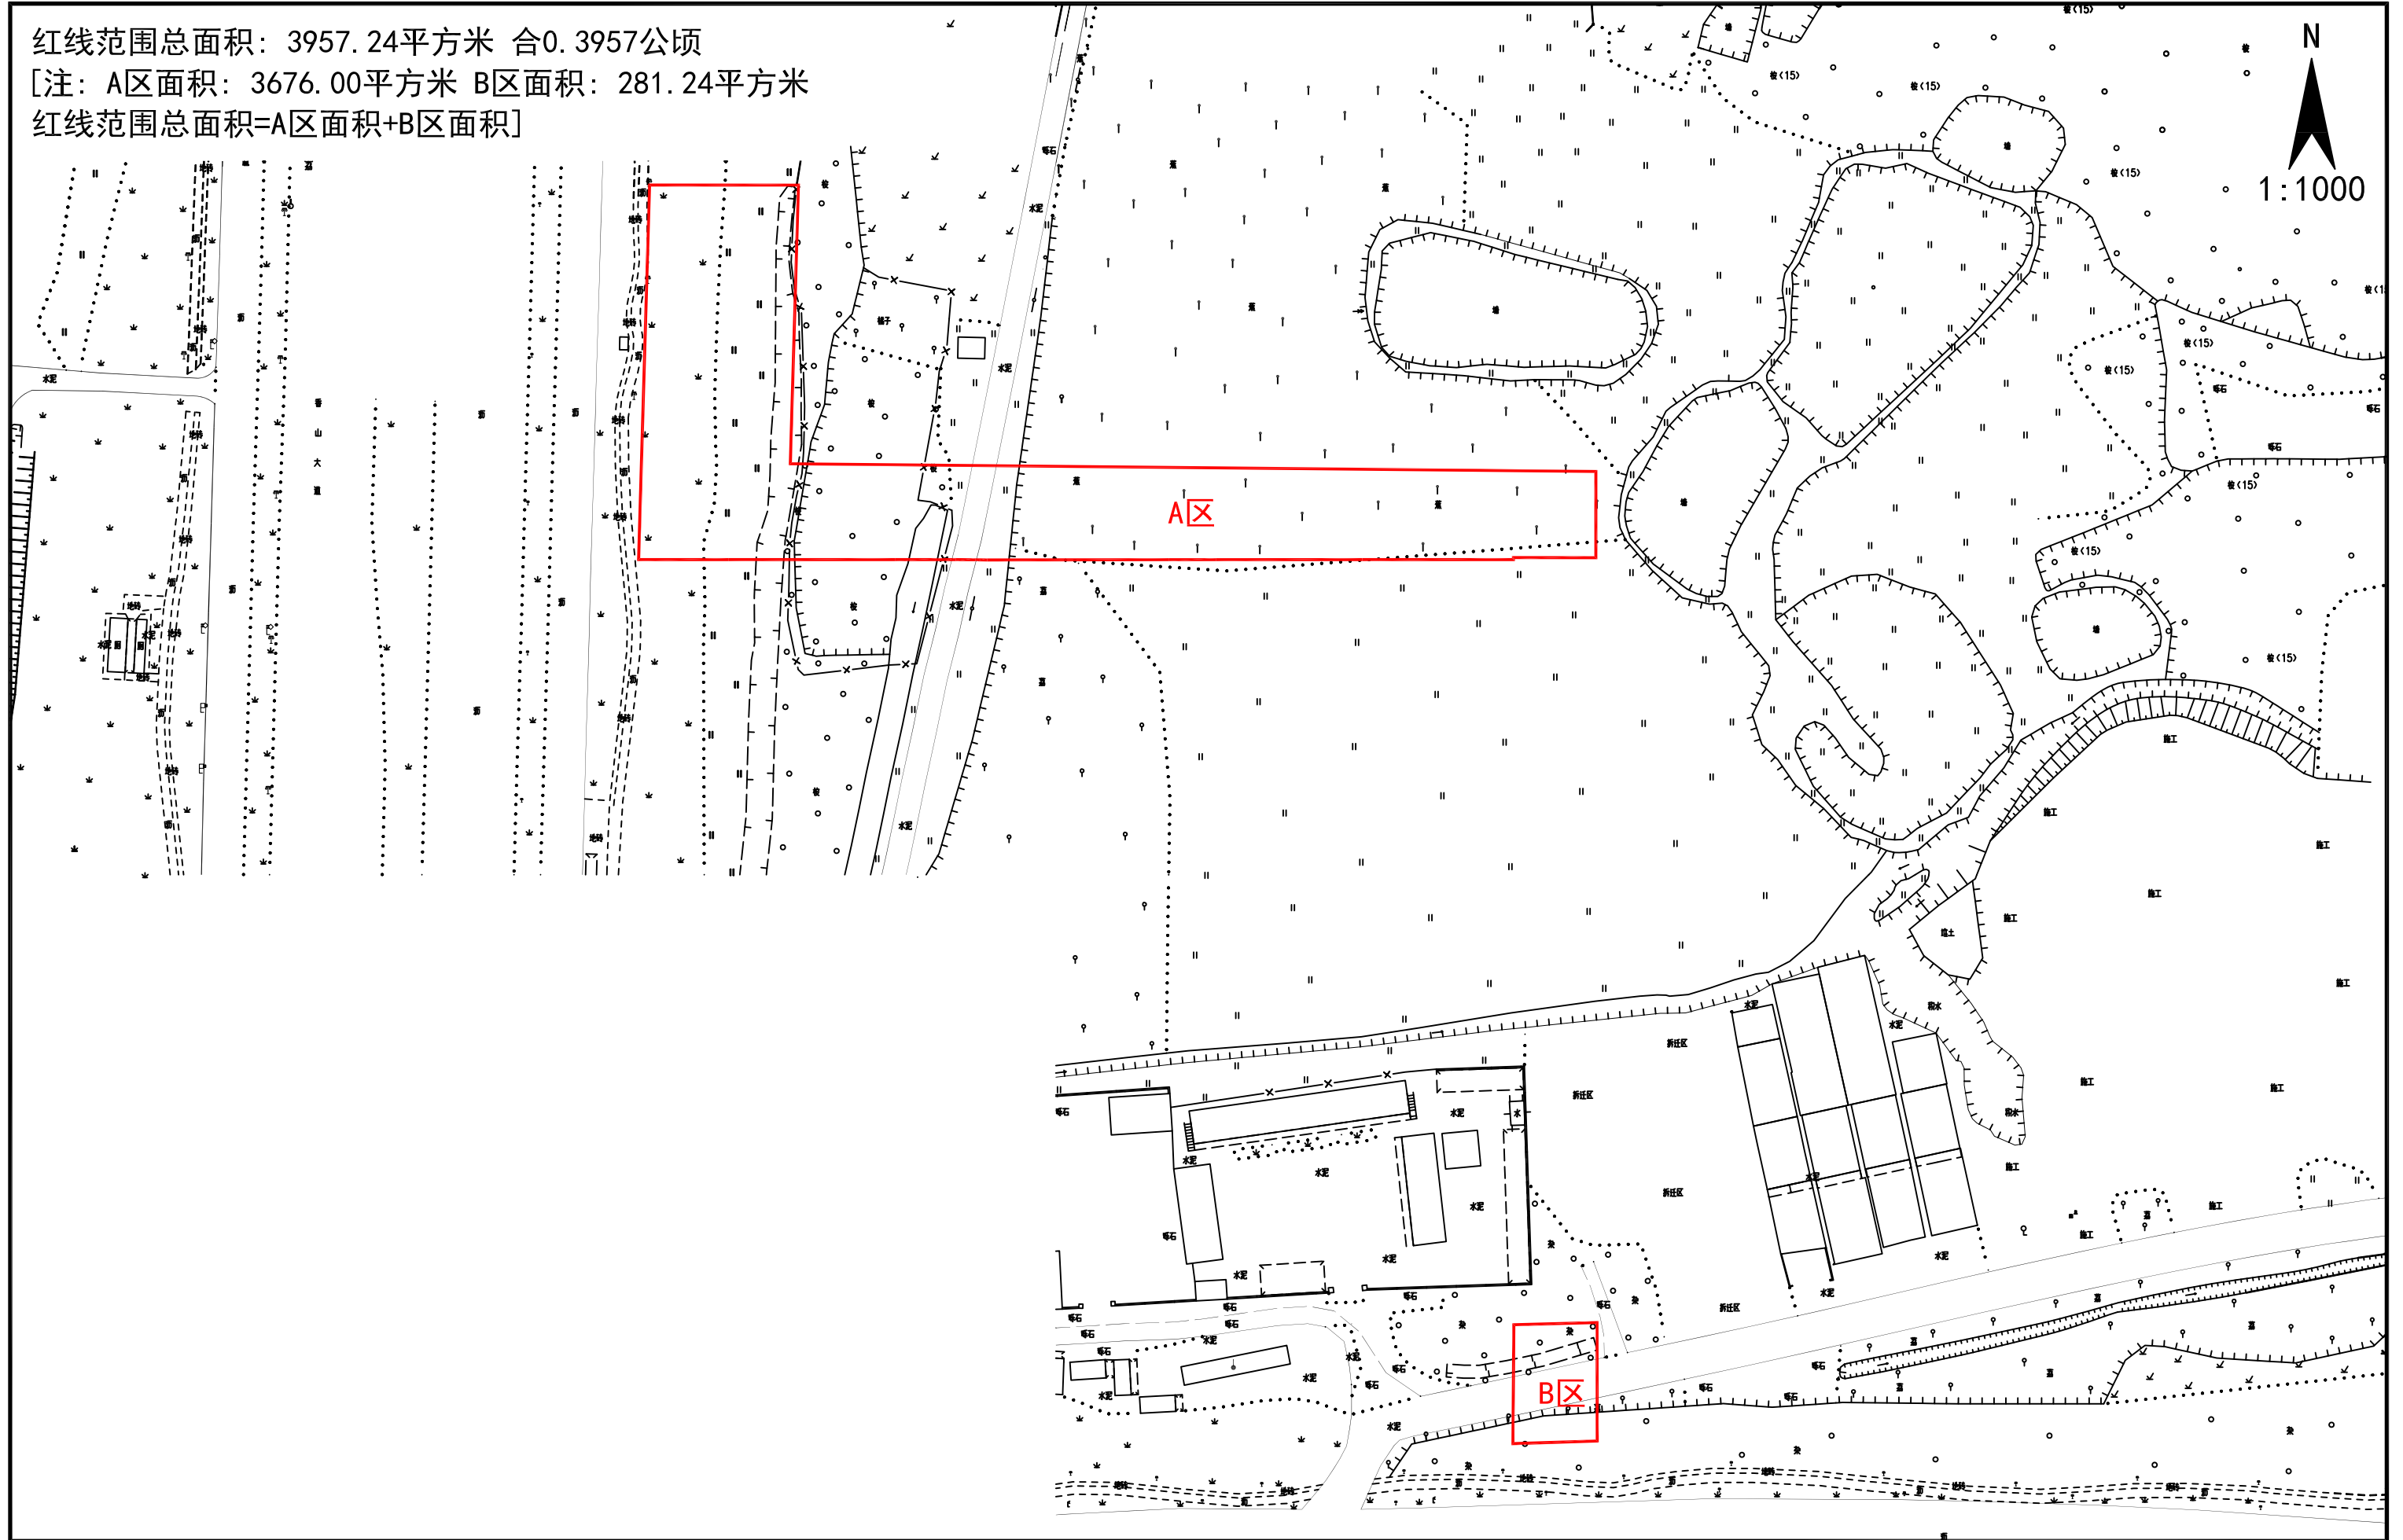

宁西ZG2023079号广州市增城区土地开发储备中心征地示意图

土地坐落:广州市增城区宁西街章陂村

用地面积: 436.20平方米 合0.0436公顷

土地平整

土地平整

N
1:500

