


宁西ZG2023050号广州市增城区土地开发储备中心征地示意图

土地坐落:广州市增城区宁西街下元村、石迳村

用地面积: 22868.88平方米 合2.2869公顷

N
1:800

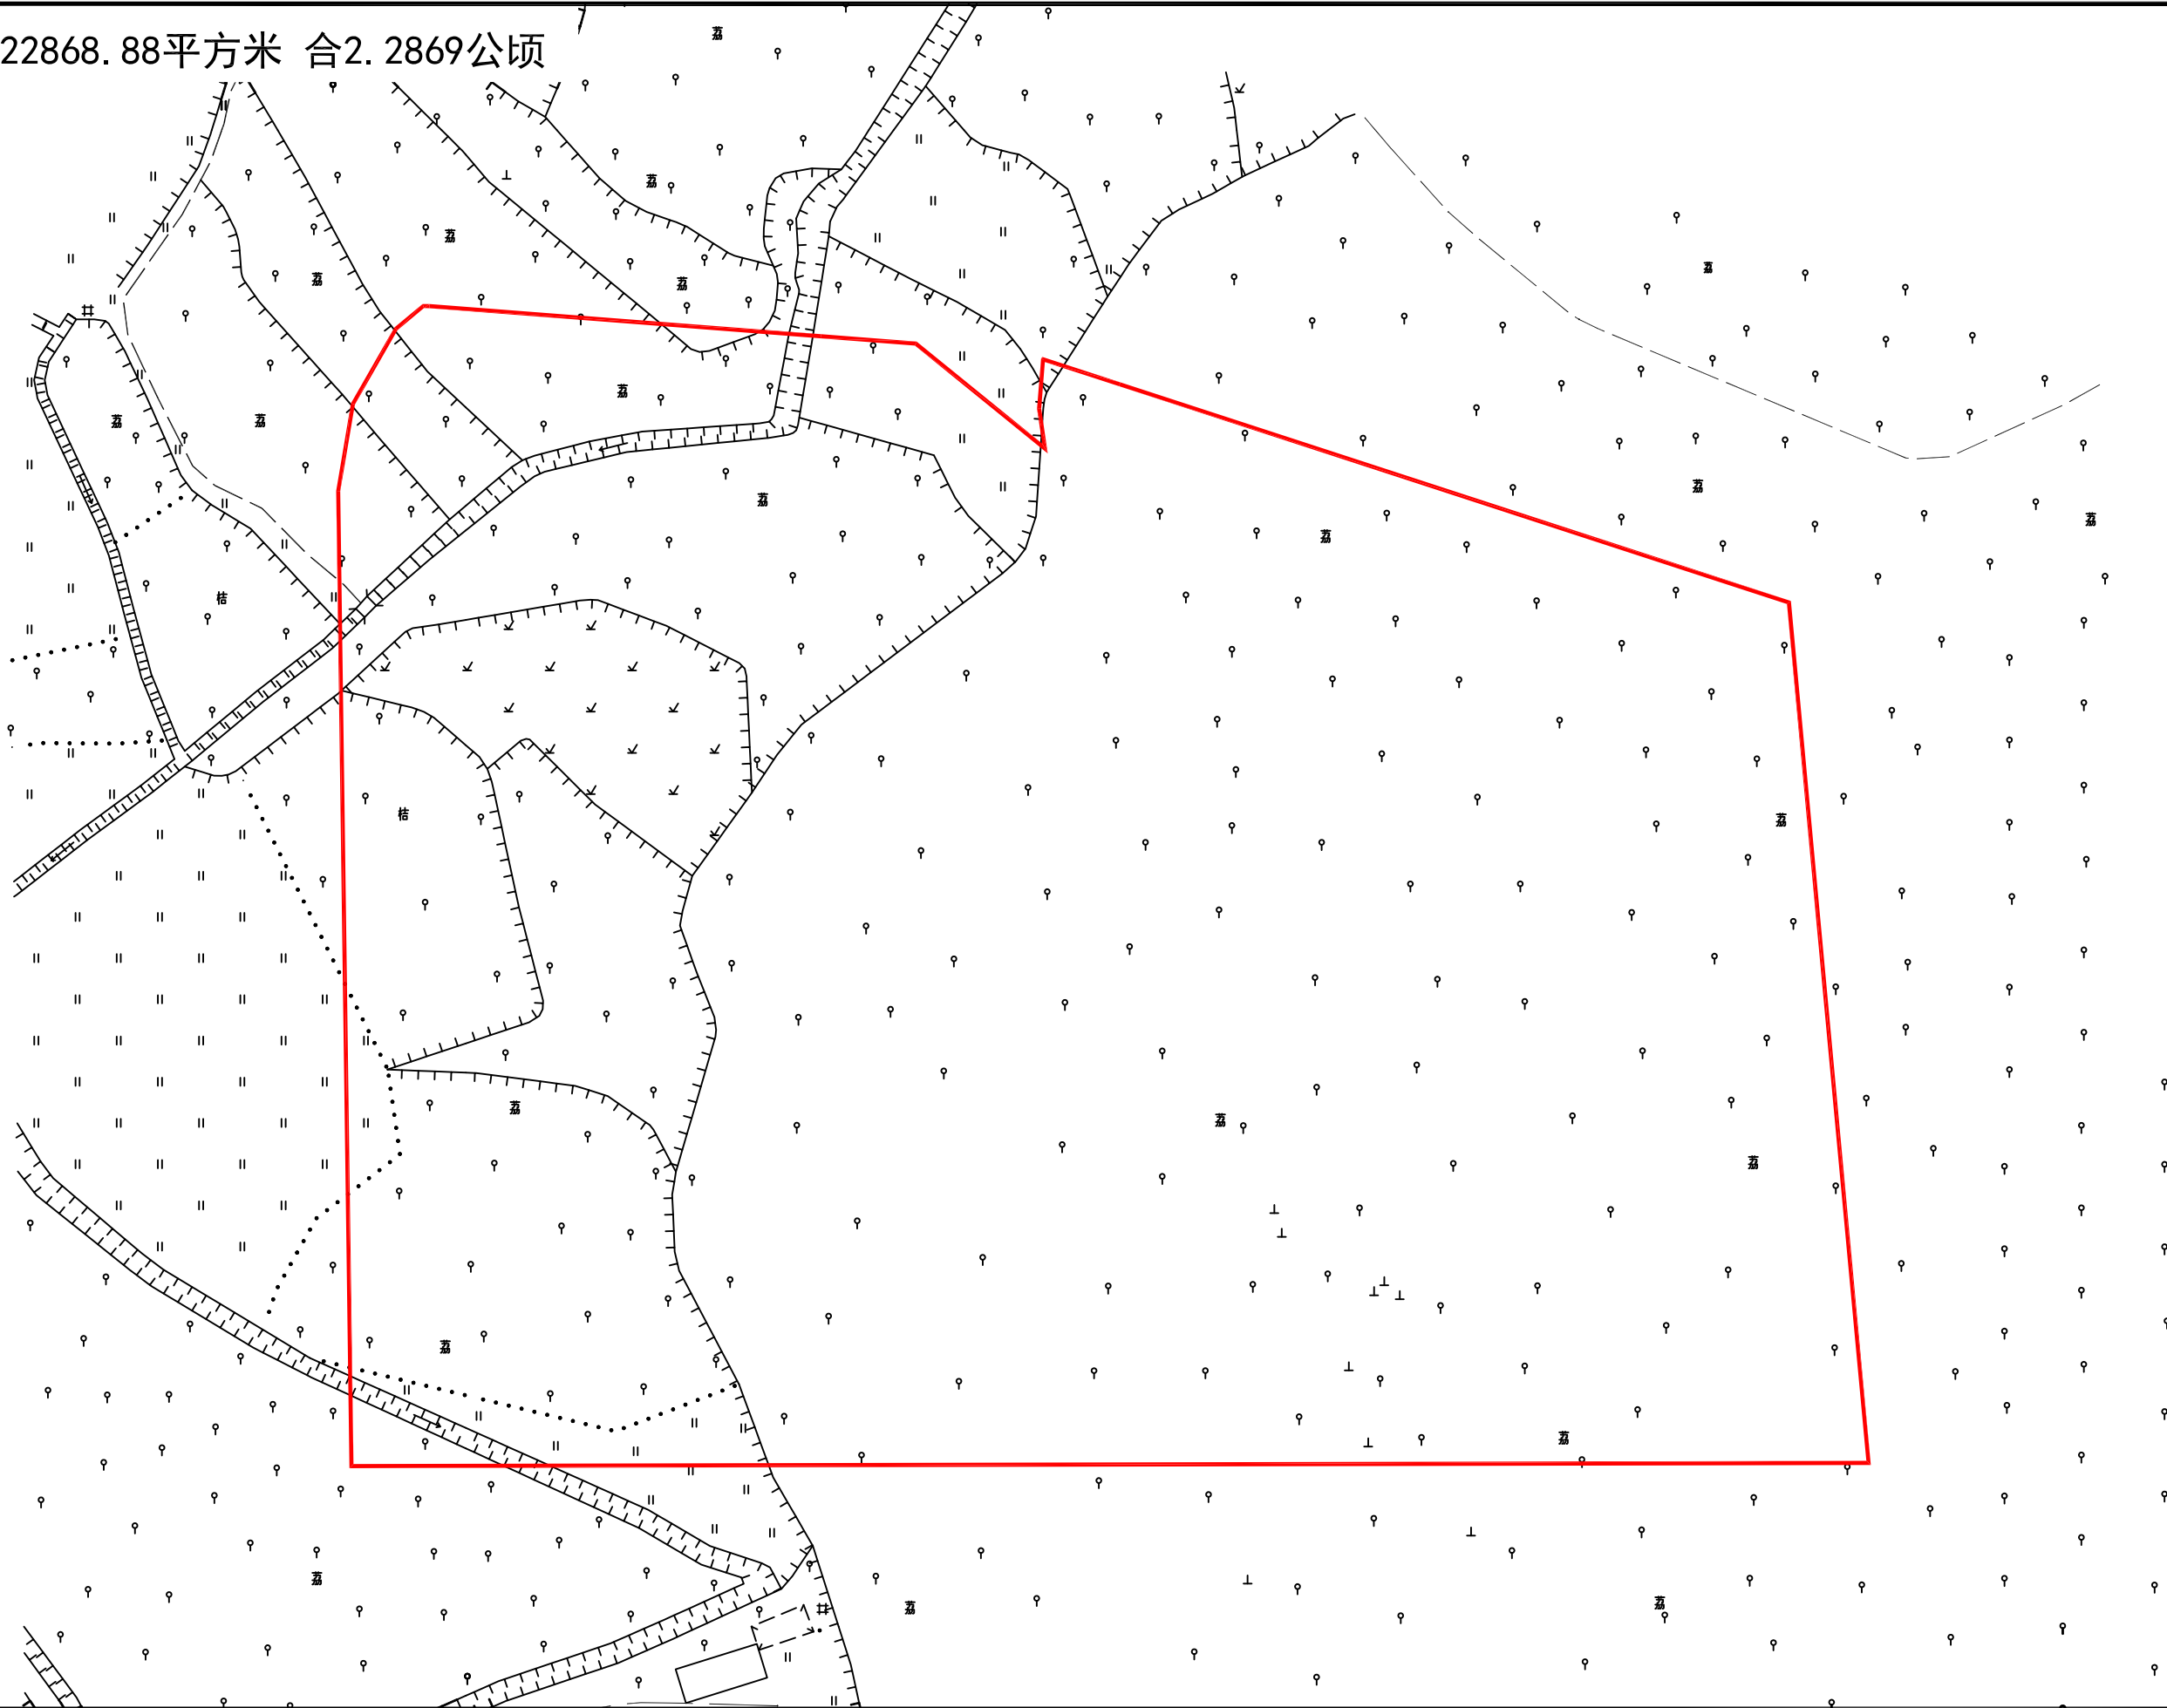

宁西ZG2023051号广州市增城区土地开发储备中心征地示意图

土地坐落:广州市增城区宁西街下元村

用地面积: 2514.00平方米 合0.2514公顷

