

# 宗 地 图

宗地代码: 440113104005JA00105

番禺区不动产权籍调查成果


审核专用章

所在图幅号: 216.00-58.00、215.20-58.00、  
215.20-59.00



土地权利人: 广州市番禺区化龙镇潭山村  
股份合作经济社农民集体

宗地面积: 149053.81

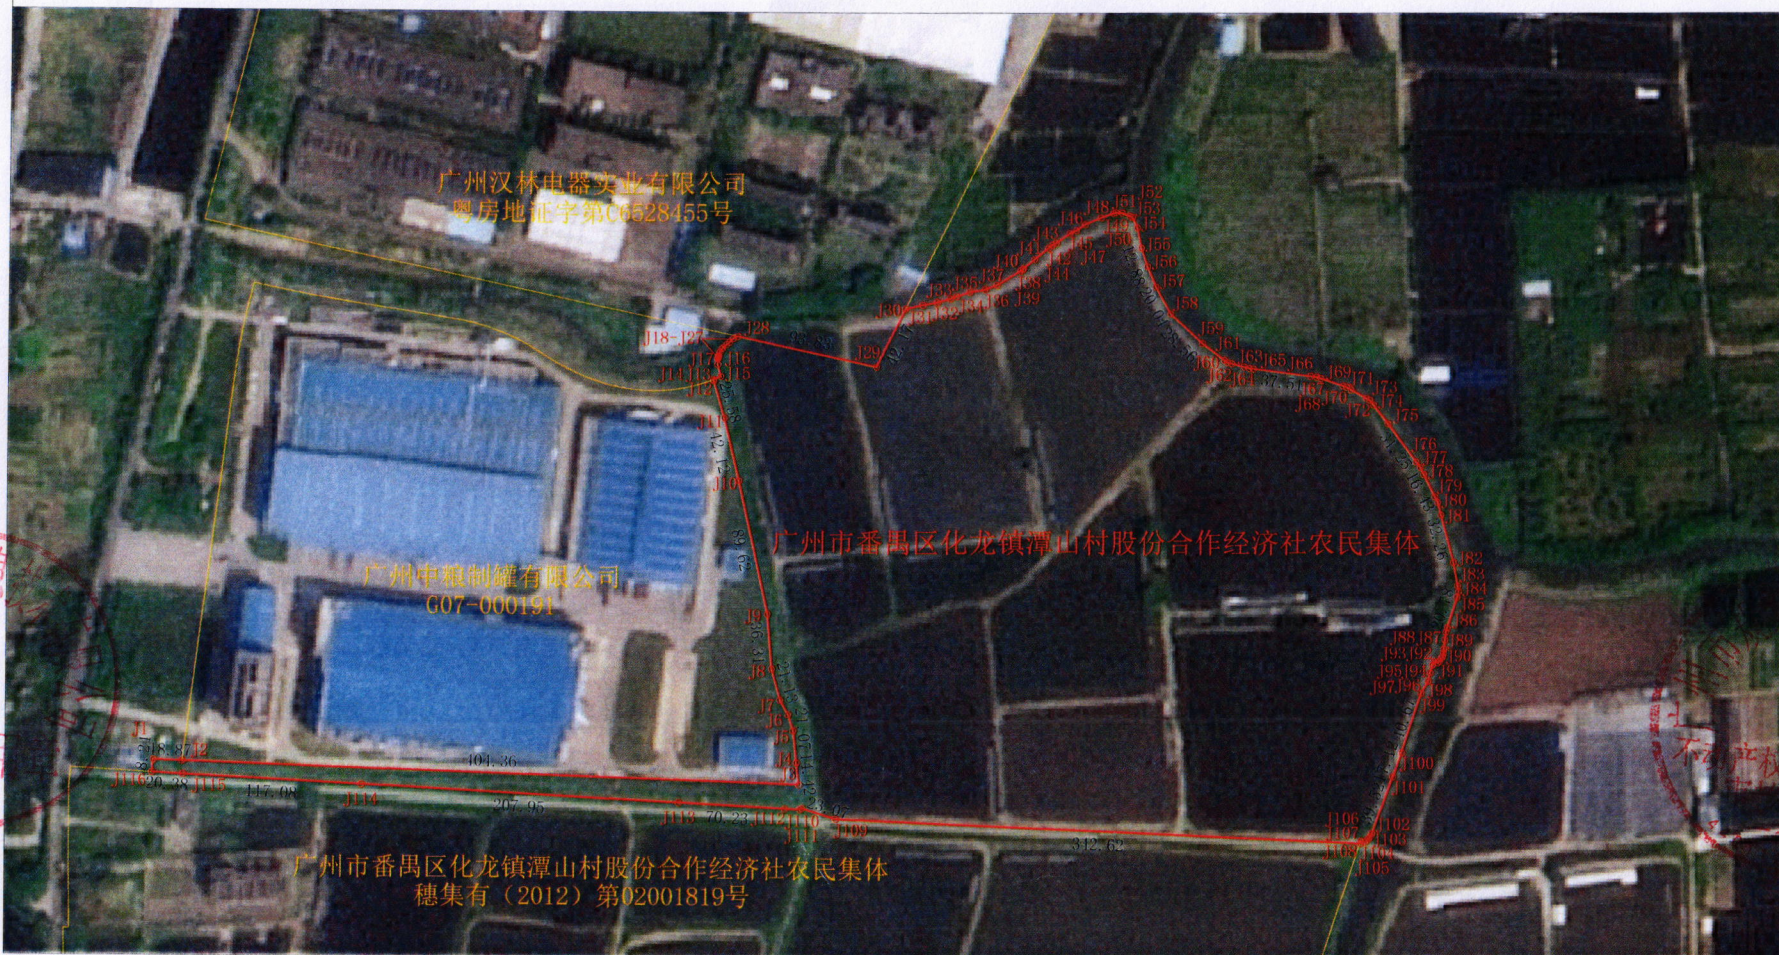

不动  
产  
登  
记  
机  
构



2023年11月解析法测绘界址点

制图日期: 2023年11月2日

审核日期: 2023年11月3日

广州科测空间信息技术有限公司

原图比例尺 1:2000

制图者: 陈免丽

审核者: 童时候