

# 宗地 图

宗地代码: 440113104013JA00052

番禺区不动产权籍调查成果


审核专用章

所在图幅号: 215.20-58.00、215.20-59.00、  
214.40-58.00



土地权利人: 广州市番禺区化龙镇潭山村  
股份合作经济社农民集体

宗地面积: 65265.99

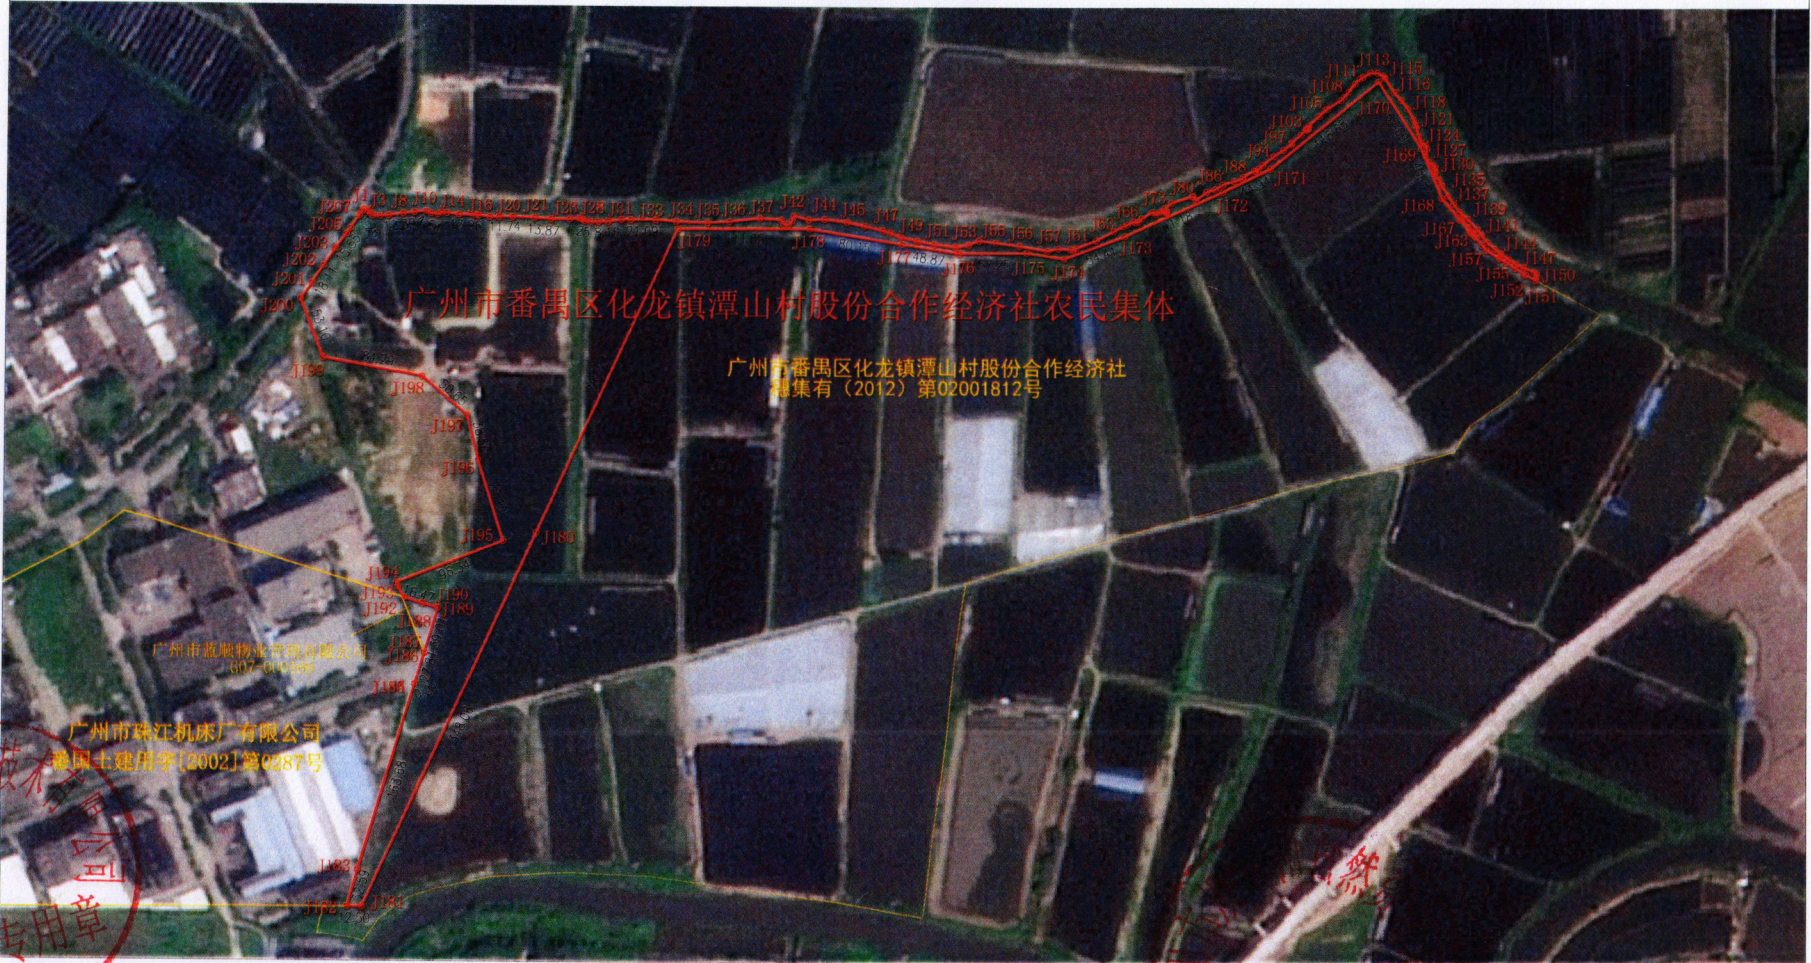

不动  
产登  
记

科测空间信息  
技术有限公司  
业务专用章

2023年11月解析法测绘界址点  
制图日期: 2023年11月2日  
审核日期: 2023年11月3日  
广州科测空间信息技术有限公司

原图比例尺 1:2000

不动产权籍调查成果  
审核专用章  
-番禺  
4401140046733

制图者: 陈免丽  
审核者: 童时候