

# 宗地 图


宗地代码：440113105004JA00039



土地权利人：广州市番禺区化龙镇潭山村  
股份合作经济社农民集体

所在图幅号：215.20-59.00

宗地面积：1388.12

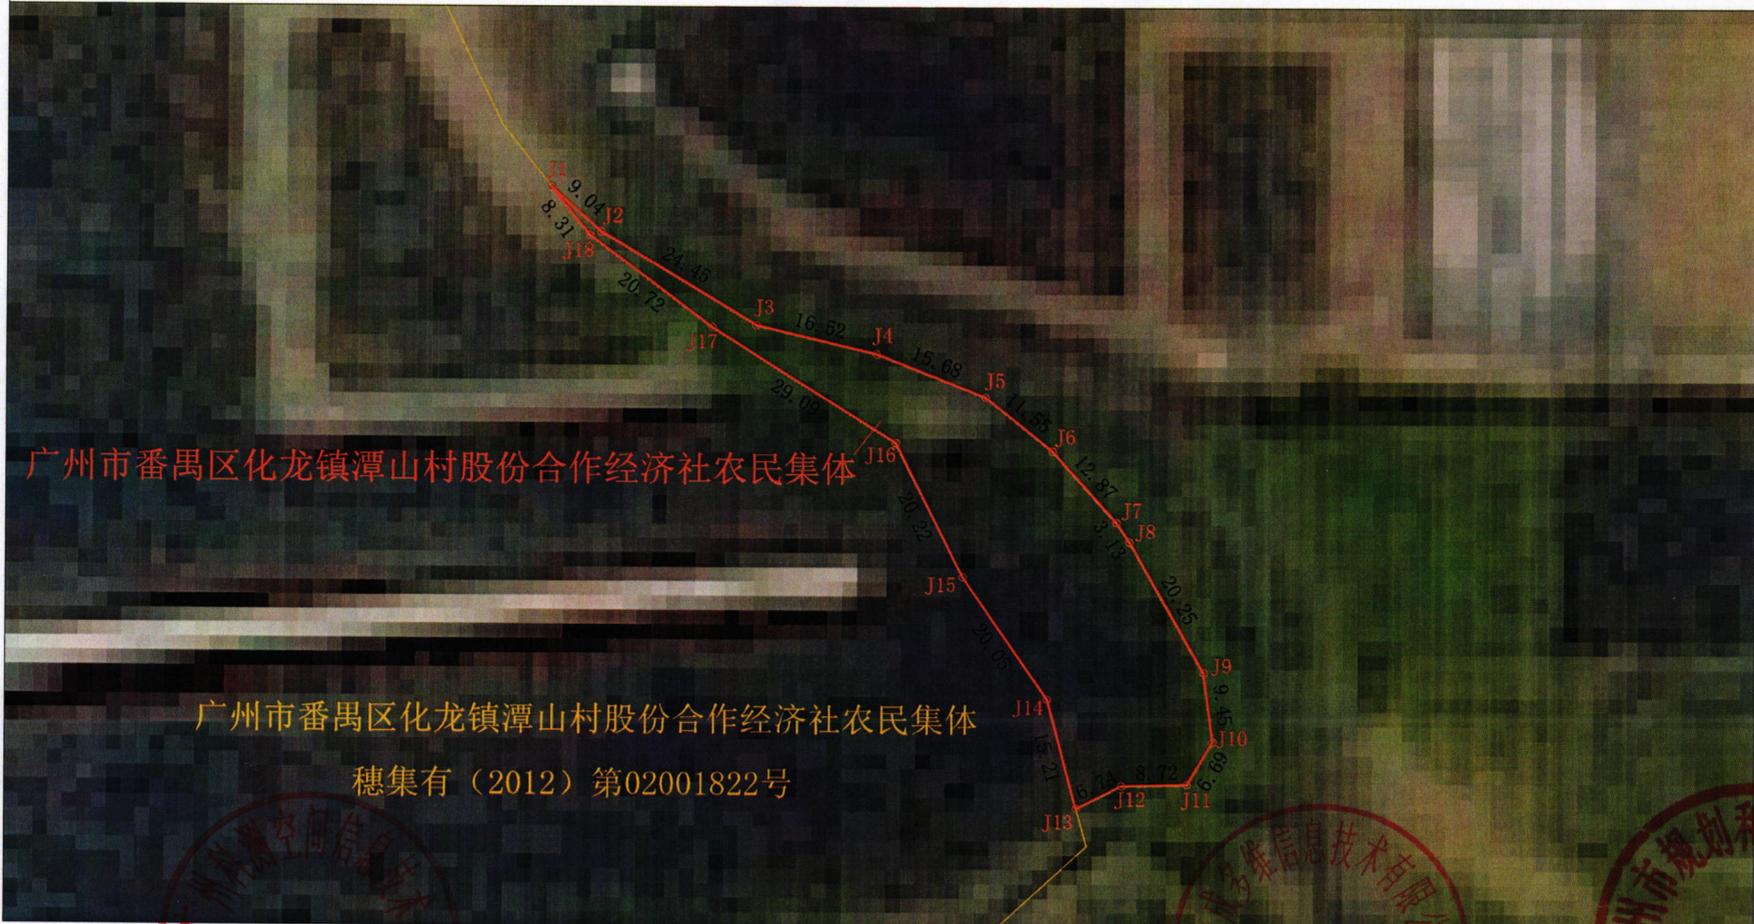

不动  
产登  
记机  
构

广州市番禺区化龙镇潭山村股份合作经济社农民集体

广州市番禺区化龙镇潭山村股份合作经济社农民集体

穗集有(2012)第02001822号

2023年11月解析法测绘界址点

制图日期：2023年11月2日

审核日期：2023年11月3日

广州科测空间信息技术有限公司

原图比例尺 1:2000



制图者：陈免丽

审核者：童时候



不动产登记调查成果

审核专用章

番禺

4401140046733