


新ZG2023023号广州市增城区土地开发储备中心征地示意图

土地坐落:广州市增城区新塘镇塘边村

红线范围总面积: 49971.25平方米 合4.9971公顷

N
1:2000

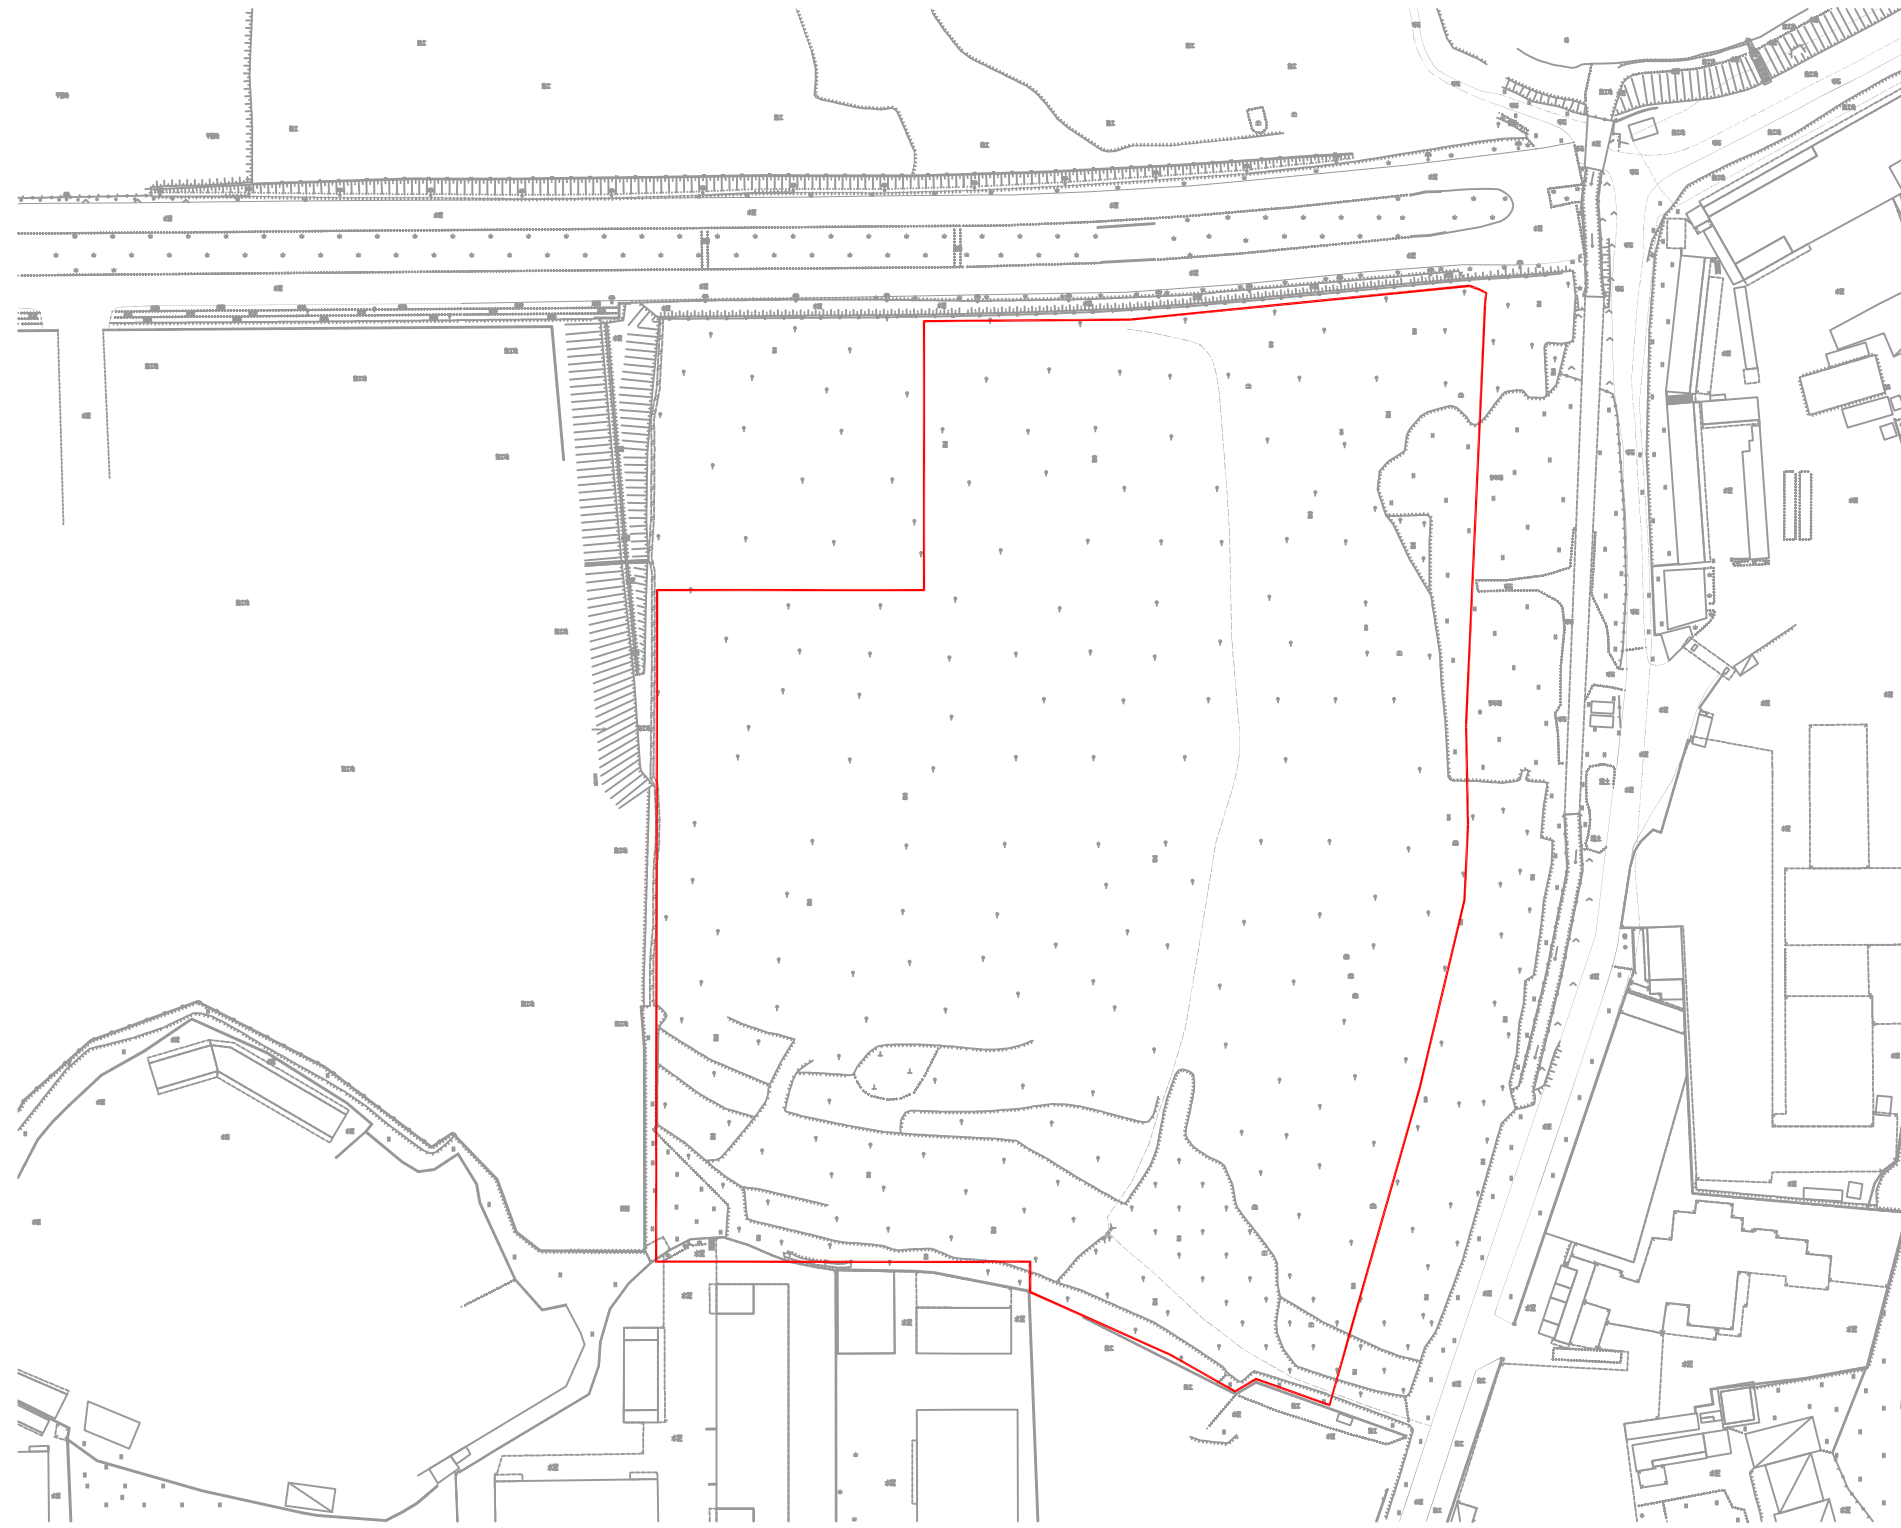

新ZG2023024号广州市增城区土地开发储备中心征地示意图

土地坐落:广州市增城区新塘镇塘边村

红线范围总面积: 4997.13平方米 合0.4997公顷

